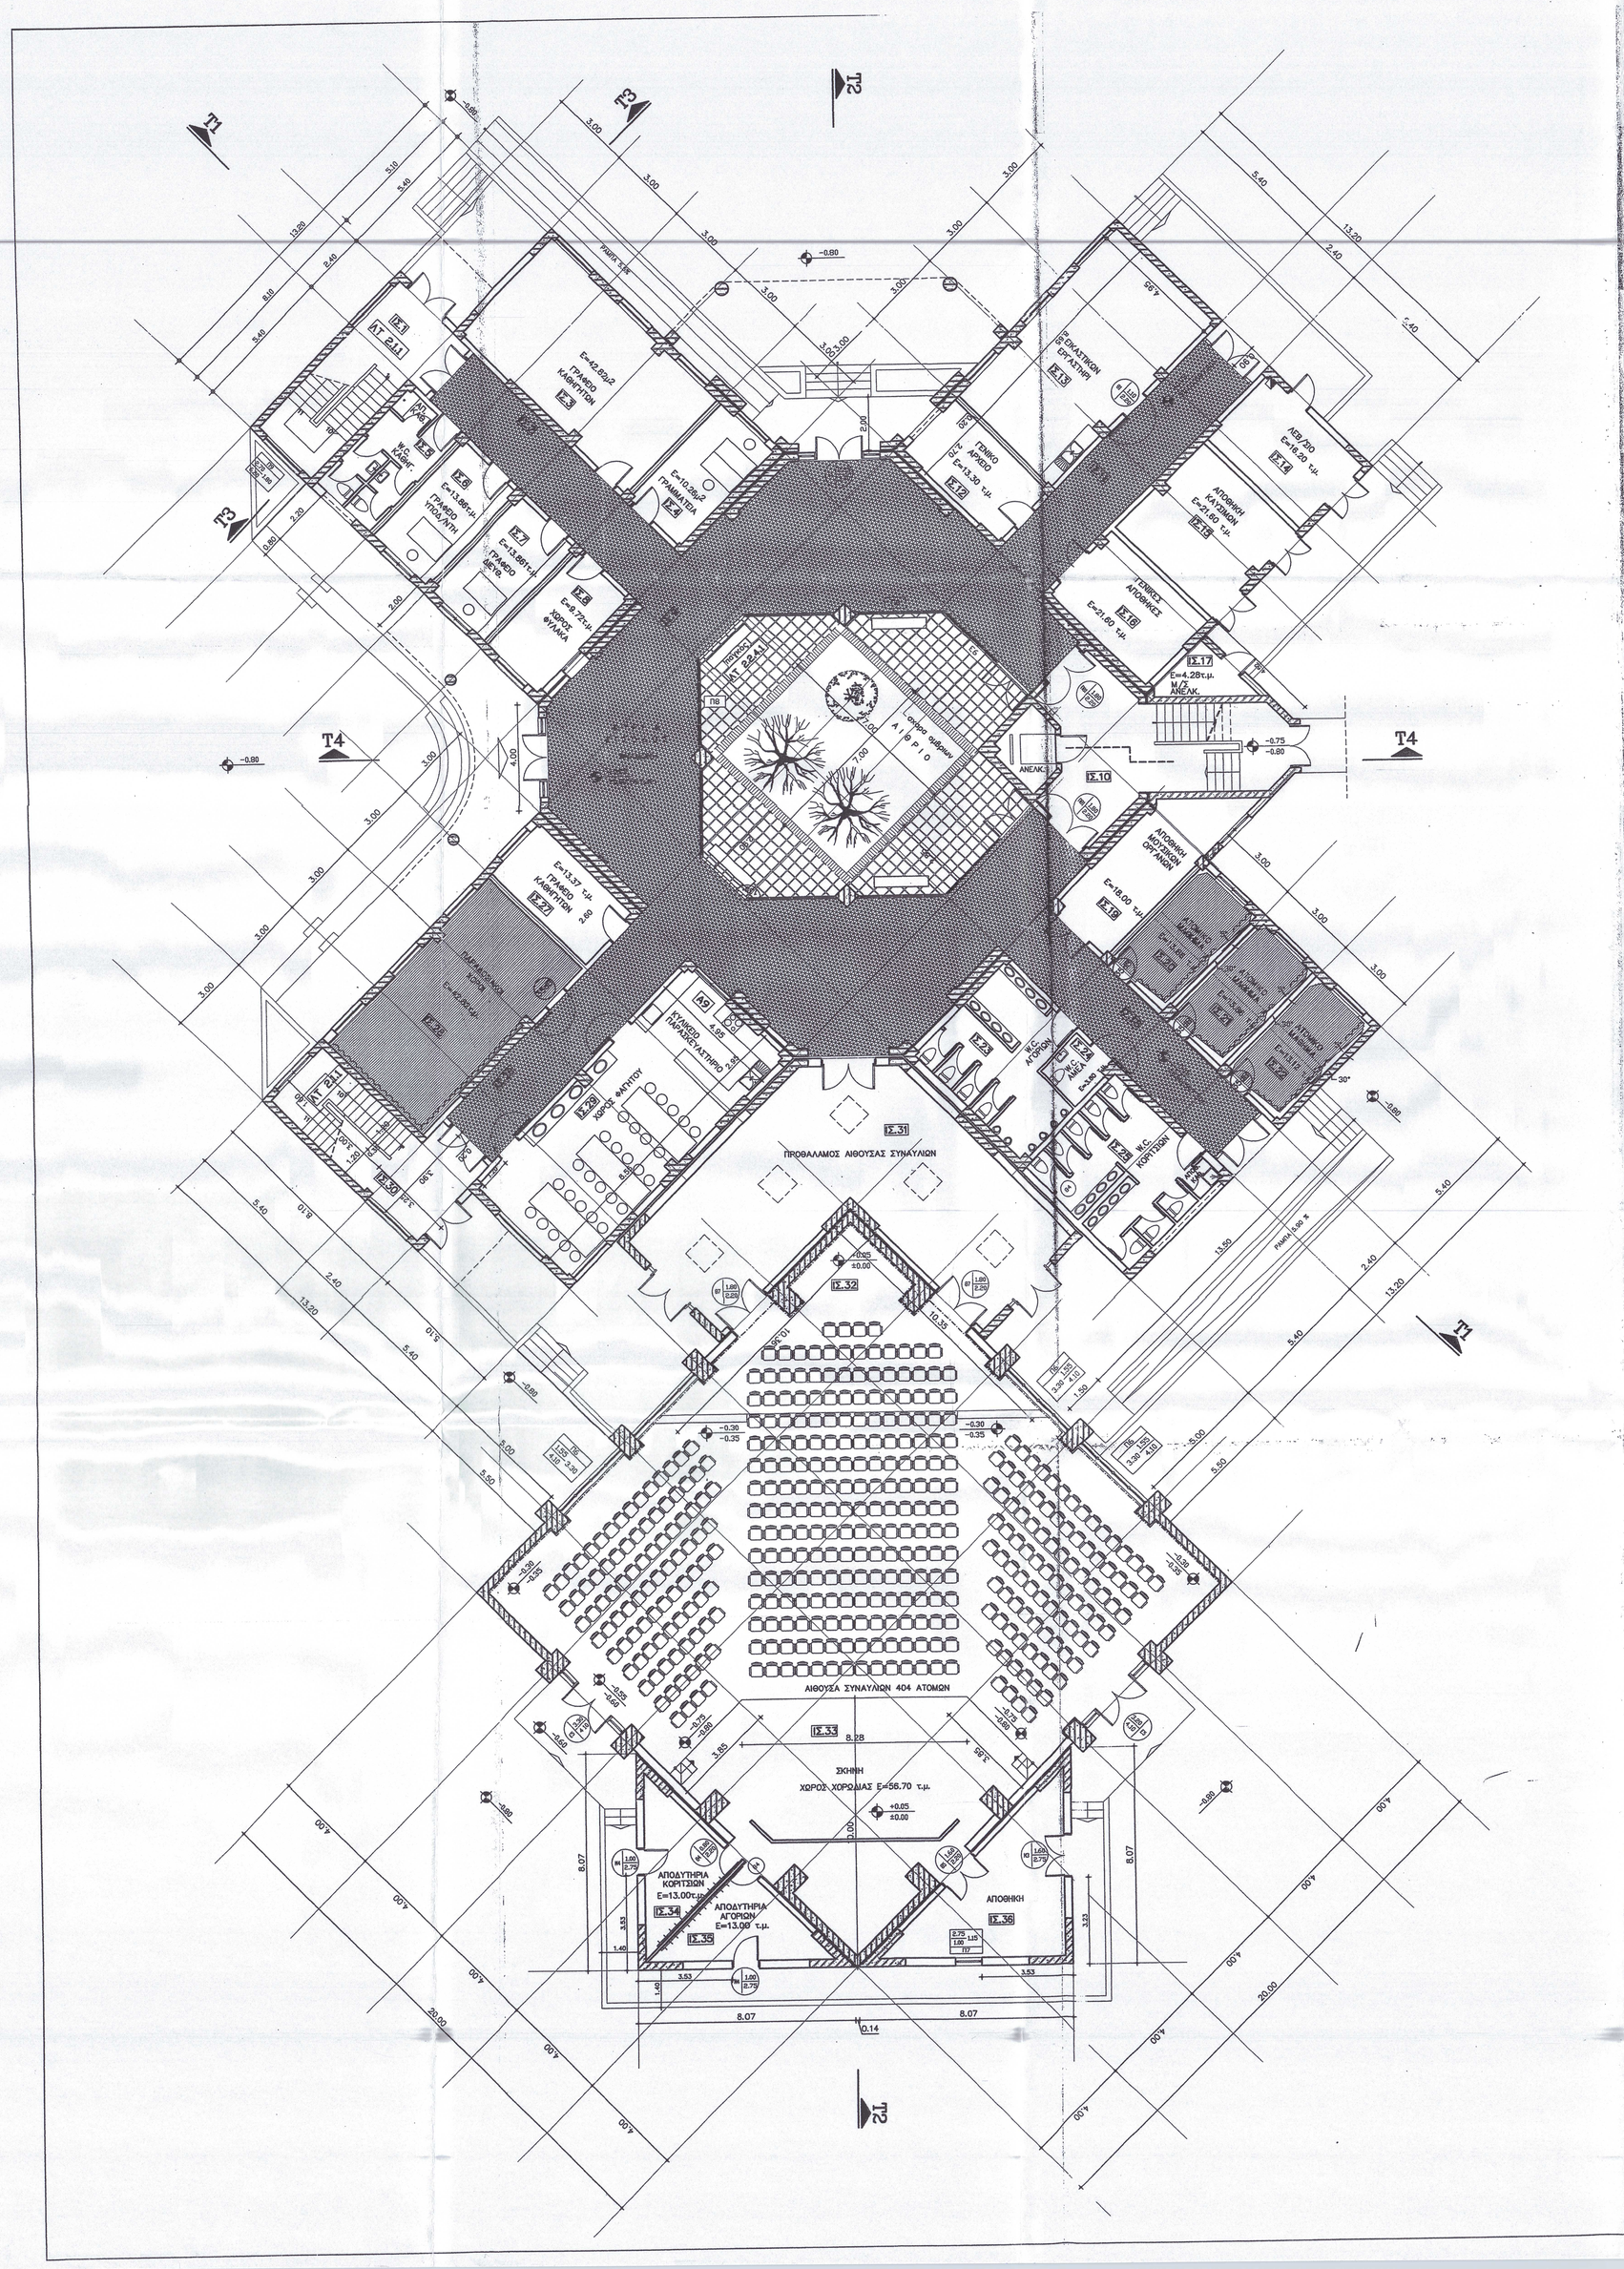

ΥΠΟΜΝΗΜΑ

- Πλωτό δάπεδο
- Ηχοαπορροφητικές ψευδορφές NRC > 0,65
- Ηχομονωτικές θύρες με Rw = 35 dB
- Ηχοαπορροφητική κουρτίνα
- Ηχοαπορροφητική επένδυση

ΕΛΛΗΝΙΚΗ ΔΗΜΟΚΡΑΤΙΑ
ΝΟΜΟΣ ΦΛΩΡΙΝΑΣ
ΔΗΜΟΣ ΑΜΥΝΤΑΙΟΥ

ΕΠΕΚΤΑΣΗ ΚΤΙΡΙΑΚΟΥ ΣΥΓΚΡΟΤΗΜΑΤΟΣ ΕΠΑΛ
ΑΜΥΝΤΑΙΟΥ Μ(ΠΡΩΗΝ ΕΠΑΛ)
ΜΟΥΣΙΚΟ ΣΧΟΛΕΙΟ ΑΜΥΝΤΑΙΟΥ

Διώροφο εκπαιδευτήριο κ. ισόγειο λεβητοστάσιο

ΕΡΓΟ: ΚΑΤΑΣΚΕΥΗ ΜΟΥΣΙΚΟΥ ΣΧΟΛΕΙΟΥ ΑΜΥΝΤΑΙΟΥ

ΗΛΕΚΤΡΟΜΗΧΑΝΟΛΟΓΙΚΗ ΜΕΛΕΤΗ
ΑΚΟΥΣΤΙΚΗ ΜΕΛΕΤΗ

ΘΕΜΑ: ΚΑΤΟΨΗ ΙΣΟΓΕΙΟΥ	ΚΛΙΜΑΚΑ	1:100
	ΑΡ. ΣΧΕΔΙΟΥ	4-9.1

ΜΕΛΕΤΗΘΗΚΕ	ΕΛΕΓΧΘΗΚΕ	ΘΕΩΡΗΘΗΚΕ
ΠΑΠΑΓΙΑΝΝΑΚΟΠΟΥΛΟΣ Δημόσιος Υπάλληλος Μηχανολογος Μηχανικός ΤΕ4		Η Διευθύντρια Αναστασία Αλληλόμη Πολιτικός Μηχανικός Μ.Sc. ΠΕ

ΑΜΥΝΤΑΙΟ 2016

ΥΠΗΡΕΣΙΑ ΔΟΜΗΣΗΣ ΔΗΜΟΥ ΦΛΩΡΙΝΑΣ
ΘΕΩΡΕΙΤΑΙ
ΜΟΝΟ ΩΣ ΠΡΟΣ ΤΗΝ ΠΛΗΡΟΤΗΤΑ ΤΩΝ ΣΤΟΙΧΕΙΩΝ
ΧΩΡΙΣ ΕΛΕΓΧΟ ΤΟΥ ΠΕΡΙΕΧΟΜΕΝΟΥ
Πέραστα Φλώρινας 8-3-2016
Ο Εξουσιοδοτημένος Υπάλληλος
Πούρης Γεώργιος
ΠΕ Ηλ/γος Μηχ/κός