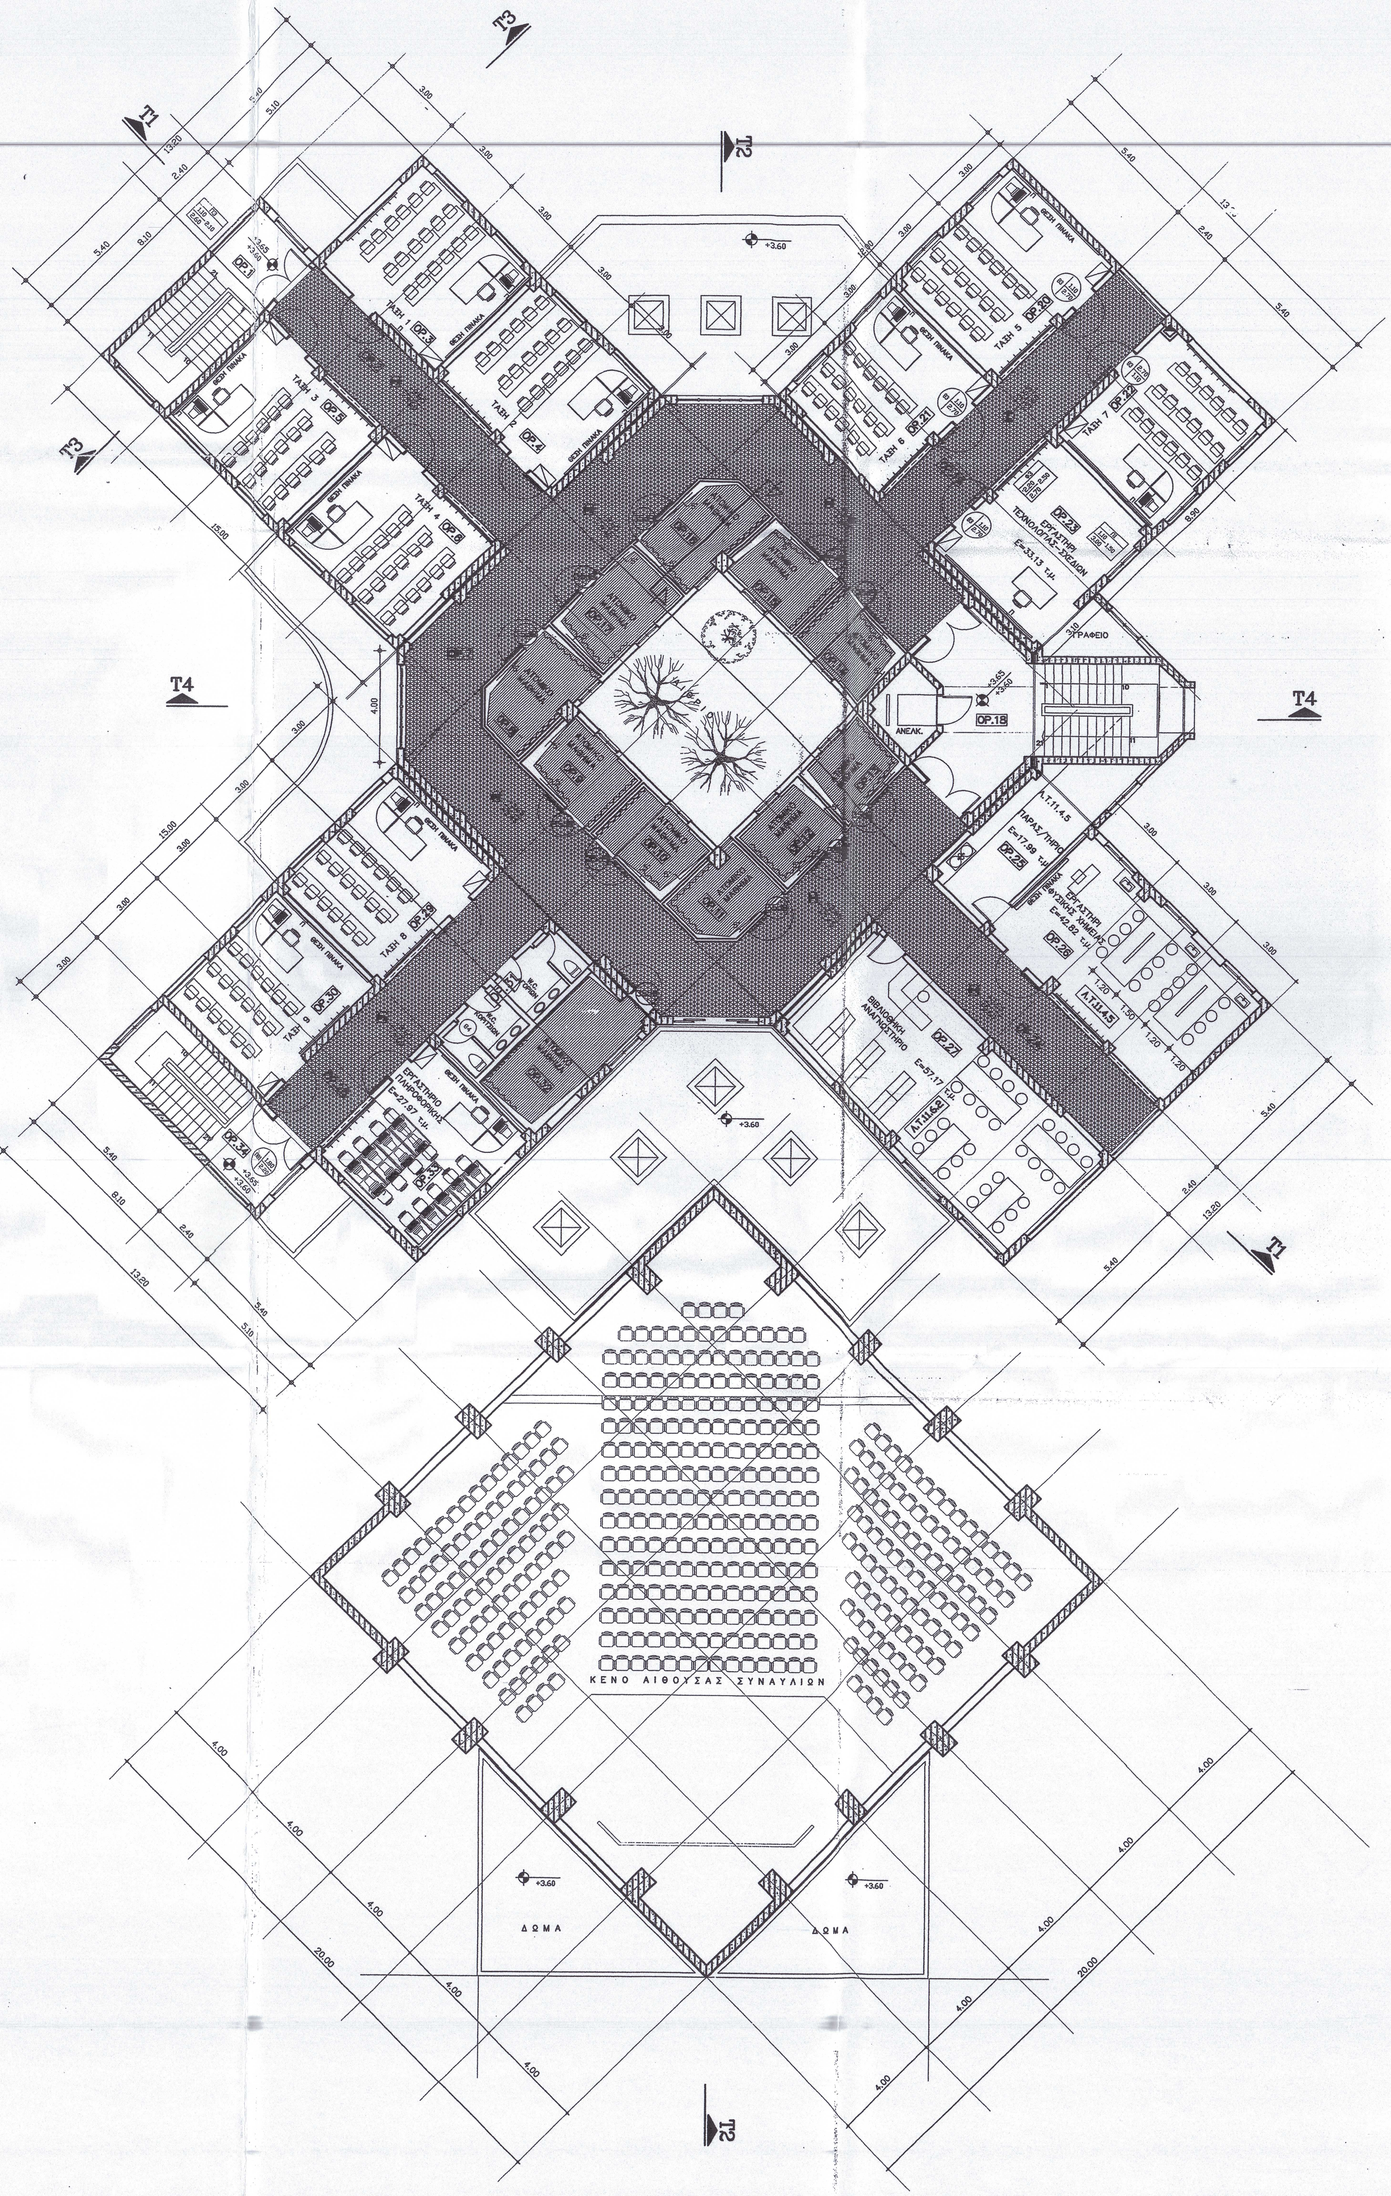

ΥΠΟΜΝΗΜΑ

- Πλωτό δάπεδο
- Ηχοαπορροφητικές ψευδορφές NRC > 0,65
- Ηχομονωτικές θύρες με Rw = 35 dB
- Ηχοαπορροφητική κουρτίνα
- Ηχοαπορροφητική επένδυση

ΕΛΛΗΝΙΚΗ ΔΗΜΟΚΡΑΤΙΑ
ΝΟΜΟΣ ΦΛΩΡΙΝΑΣ
ΔΗΜΟΣ ΑΜΥΝΤΑΙΟΥ

ΕΠΕΚΤΑΣΗ ΚΤΙΡΙΑΚΟΥ ΣΥΓΚΡΟΤΗΜΑΤΟΣ ΕΠΑΛ ΑΜΥΝΤΑΙΟΥ Μ(ΠΡΩΗΝ ΕΠΑΛ) ΜΟΥΣΙΚΟ ΣΧΟΛΕΙΟ ΑΜΥΝΤΑΙΟΥ

ΔΙΩΡΟΦΟ ΕΡΓΑΣΤΗΡΙΟ & ΙΣΟΓΕΙΟ ΛΕΒΗΤΟΣΤΑΣΙΟ

ΕΡΓΟ : ΚΑΤΑΣΚΕΥΗ ΜΟΥΣΙΚΟΥ ΣΧΟΛΕΙΟΥ ΑΜΥΝΤΑΙΟΥ

ΗΛΕΚΤΡΟΜΗΧΑΝΟΛΟΓΙΚΗ ΜΕΛΕΤΗ
ΑΚΟΥΣΤΙΚΗ ΜΕΛΕΤΗ

ΘΕΜΑ: ΚΑΤΟΨΗ ΟΡΟΦΟΥ	ΚΛΙΜΑΚΑ	1:100
	ΑΡ. ΣΧΕΔΙΟΥ	Η-9.2

ΜΕΛΕΤΗΘΗΚΕ	ΕΛΕΓΧΘΗΚΕ	ΘΕΩΡΗΘΗΚΕ
ΠΑΝΤΕΛΗΣ ΘΩΑΝΑΣΙΟΣ Δημοτικός Υπάλληλος Μηχανολόγος Μηχανικός ΤΕ4		Η Διευθύντρια Αναστασία Αλληλόμη Πολιτικός Μηχανικός M.Sc. ΠΕ

ΥΠΗΡΕΣΙΑ ΔΟΜΗΣΗΣ ΔΗΜΟΥ ΦΛΩΡΙΝΑΣ

ΑΜΥΝΤΑΙΟ 2016

ΘΕΩΡΕΙΤΑΙ
ΜΟΝΟ ΩΣ ΠΡΟΣ ΤΗΝ ΠΛΗΡΟΤΗΤΑ ΤΩΝ ΣΤΟΙΧΕΙΩΝ
ΧΩΡΙΣ ΕΛΕΓΧΟ ΤΟΥ ΠΕΡΙΕΧΟΜΕΝΟΥ
Πέρασμα Φλώρινας 8-3-2016
Ο Εξουσιοδοτημένος Υπάλληλος

Πούρος Γεώργιος
ΠΕ Ηλ/γος Μηχ/κός