



ΔΗΜΟΣ ΑΜΥΝΤΑΙΟΥ

ΕΠΕΚΤΑΣΗ ΚΤΙΡΙΑΚΟΥ ΣΥΓΚΡΟΤΗΜΑΤΟΣ ΕΠΑΛ
ΑΜΥΝΤΑΙΟΥ (πρώην ΤΕΛ) ΜΟΥΣΙΚΟ ΣΧΟΛΕΙΟ
ΑΜΥΝΤΑΙΟΥ (ΔΙΩΡΟΦΟ ΕΚΠΑΙΔΕΥΤΗΡΙΟ & ΙΣΟΓΕΙΟ
ΛΕΒΗΤΟΣΤΑΣΙΟ)

ΜΕΛΕΤΗ ΑΣΘΕΝΩΝ ΡΕΥΜΑΤΩΝ

ΘΕΜΑ : ΔΙΑΓΡΑΜΜΑ ΚΕΡΑΙΑΣ R-TV

ΚΛΙΜΑΚΑ Άνευ Κλίμακας
ΑΡ. ΣΧΕΔΙΟΥ AP-1

ΣΥΝΤΑΧΘΗΚΕ

ΕΛΕΓΧΘΗΚΕ

ΒΜΜ010Α

ΘΕΩΡΗΘΗΚΕ




ΠΑΠΑΔΟΠΟΥΛΟΣ
Δημοτικός Υπάλληλος
Μηχανολόγος Μηχανικός ΤΕ4

Πούρνης Χ. Γεώργιος
ΠΕ Η/Υς Μηχ/κός μετ. β.

ΑΜΥΝΤΑΙΟ
ΜΑΡΤΙΟΣ 2016

ΥΠΟΜΝΗΜΑ

- ΚΕΡΑΙΑ ΛΜΚΥ (ΜΑΚΡΑ, ΜΕΣΑΙΑ, ΒΡΑΧΕΙΑ, ΥΠΕΡΒΡΑΧΕΙΑ)
α. ΡΑΒΔΟΚΕΡΑΙΑ ΓΙΑ ΛΜΚ 250cm, (ΡΑΔΙΟΦΩΝΙΑ)
β. ΚΕΡΑΙΑ ΥΠΕΡΒΡΑΧΕΩΝ UKW, (ΔΙΑΜΟΡΦΩΣΗ ΜΕ FM)
γ. ΜΕΤΑΣΧΗΜΑΤΙΣΤΗΣ ΚΕΡΑΙΑΣ ΛΜΚ
δ. ΜΕΤΑΣΧΗΜΑΤΙΣΤΗΣ ΚΕΡΑΙΑΣ UKW
ε. ΚΥΚΛΩΝ ΦΙΛΤΡΩΝ ΚΕΡΑΙΑΣ ΛΜΚΥ/FIII
ζ. ΑΝΕΞΙΚΕΡΑΥΓΟ ΚΕΡΑΙΑΣ
η. ΔΙΠΟΛΟ ΕΝΑ (1) ΑΝΑΔΙΠΛΩΜΕΝΟ
θ. ΑΝΑΚΛΑΣΤΗΡΑΣ (1)
ι. ΔΥΟ (2) ΚΑΤΕΥΘΥΝΤΗΡΕΣ
- ΚΕΡΑΙΑ VHF ΠΕΡΙΟΧΗΣ FIII ΤΗΛΕΟΡΑΣΕΩΣ (ΕΞΩΤΕΡΙΚΗ)
ΚΑΝΑΛΙ 5 ΔΙΠΟΛΟ ΕΝΑ (1) ΑΝΑΔΙΠΛΩΜΕΝΟ
ΑΝΑΚΛΑΣΤΗΡΑΣ (2)
ΚΑΤΕΥΘΥΝΤΗΡΕΣ 13
- ΚΕΡΑΙΑ VHF ΠΕΡΙΟΧΗΣ FIII ΤΗΛΕΟΡΑΣΕΩΣ
ΚΑΝΑΛΙ 11 ΔΙΠΟΛΟ ΕΝΑ (1) ΑΝΑΔΙΠΛΩΜΕΝΟ
ΑΝΑΚΛΑΣΤΗΡΑΣ (2)
ΚΑΤΕΥΘΥΝΤΗΡΕΣ 13
- ΜΕΤΑΣΧΗΜΑΤΙΣΤΗΣ ΗΙΖ 240/75Ω ΣΥΜΜΕΤΡΟΠΟΙΗΤΙΚΟΣ
ΚΑΙ ΠΡΟΣΑΡΜΟΣΤΙΚΟΣ ΓΙΑ ΥΦΙΣΤΑΜΕΝΟ ΔΙΚΤΥΟ
ΡΑΔΙΟΦΩΝΙΑΣ ΚΑΙ ΤΗΛΕΟΡΑΣΕΩΣ
- ΟΜΟΛΟΓΩΝ ΚΑΛΩΔΙΟ ΧΑΡΑΚΤΗΡΙΣΤΙΚΗΣ ΑΝΤΙΣΤΑΣΕΩΣ
75Ω ΜΕ ΕΞΩΤΕΡΙΚΗ ΜΟΝΩΣΗ Φ8,2mm.
- ΠΛΑΚΕ ΚΑΛΩΔΙΟ ΧΑΡΑΚΤΗΡΙΣΤΙΚΗΣ ΑΝΤΙΣΤΑΣΕΩΣ 240Ω
7α. ΔΙΑΚΛΑΔΩΤΗΡΑΣ 1:2
7β. ΔΙΑΚΛΑΔΩΤΗΡΑΣ 1:3
7γ. ΔΙΑΚΛΑΔΩΤΗΡΑΣ 1:4
- ΔΙΠΛΟΣ ΚΕΡΑΙΟΔΟΤΗΣ ΚΕΡΑΙΑΣ R-TV
ΧΩΝΕΥΤΗΣ ΤΟΠΟΘΕΤΗΣΗΣ
- ΔΙΠΛΟΣ ΚΕΡΑΙΟΔΟΤΗΣ ΤΕΡΜΑΤΟΣ ΚΕΡΑΙΑΣ R-TV
ΧΩΝΕΥΤΗΣ ΤΟΠΟΘΕΤΗΣΕΩΣ
- ΚΕΡΑΙΑ UHF ΠΕΡΙΟΧΗΣ F-IV-V ΤΗΛΕΟΡΑΣΕΩΣ
- ΕΝΙΣΧΥΤΗΣ ΠΕΡΙΟΧΩΝ ΡΑΔΙΟΦΩΝΙΑΣ - ΤΗΛΕΟΡΑΣΗΣ
ΤΕΣΣΑΡΩΝ ΒΑΘΜΙΩΝ ΜΕ ΑΝΕΞΑΡΤΗΤΗ ΡΥΘΜΙΣΗ
ΕΝΙΣΧΥΣΗΣ ΚΑΘΕ ΒΑΘΜΙΔΑΣ.

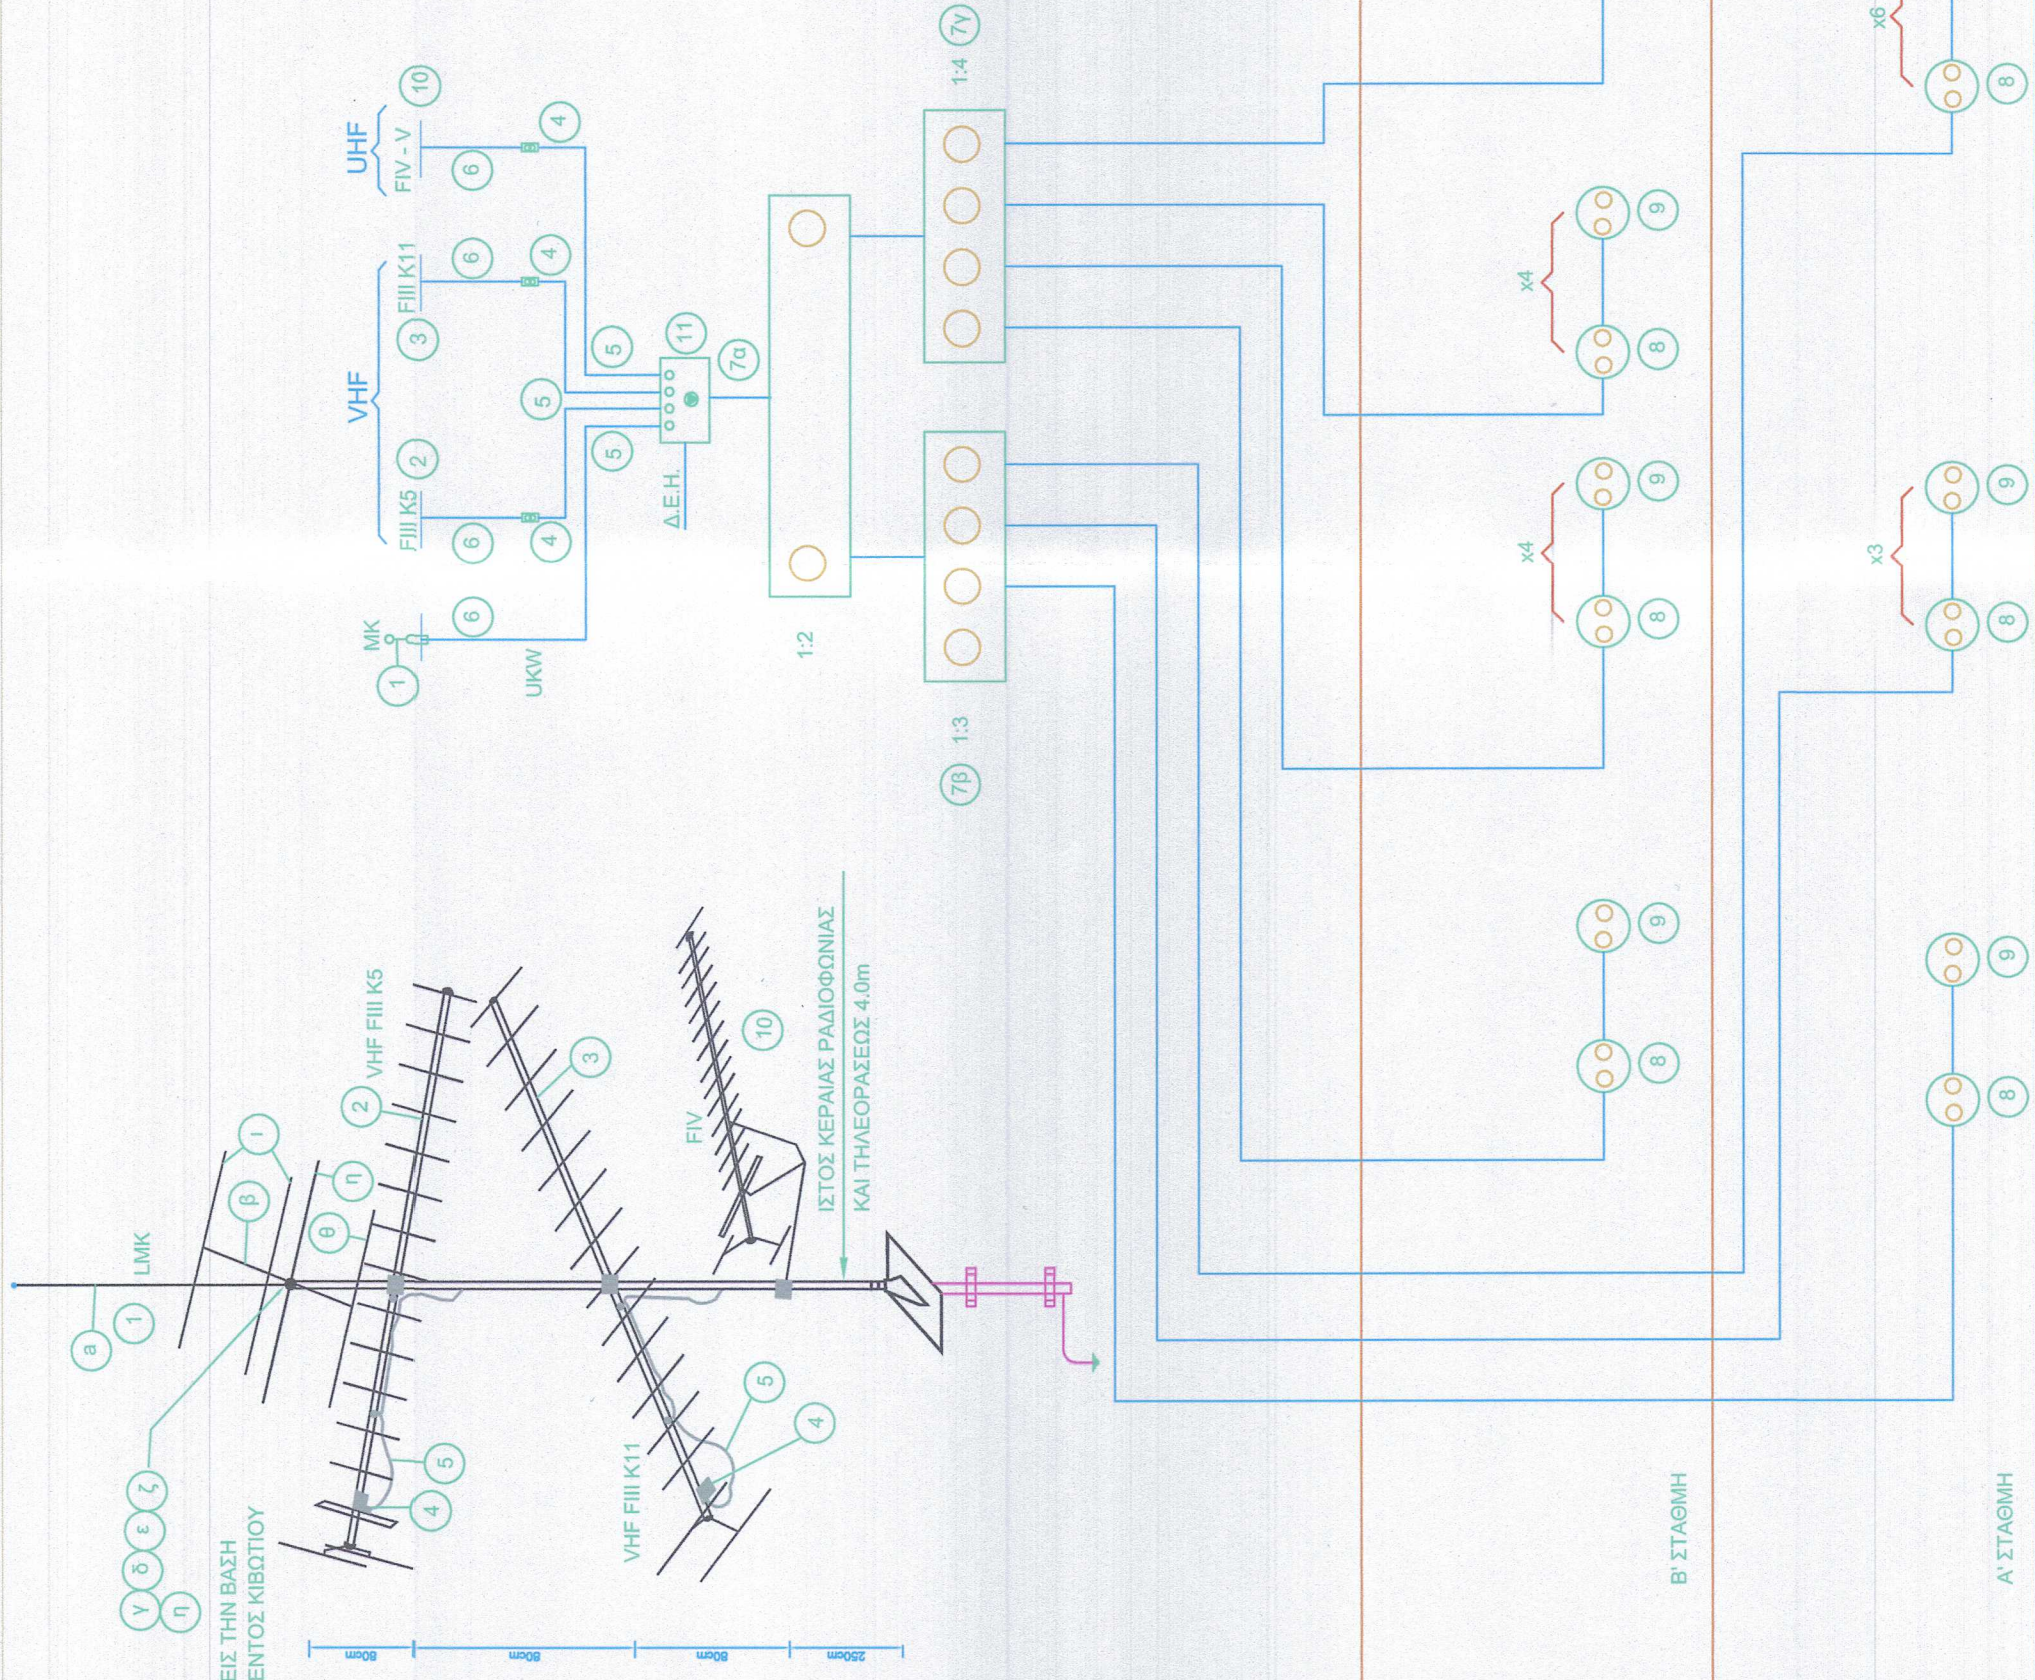

ΔΙΑΓΡΑΜΜΑ ΚΕΝΤΡΙΚΗΣ ΚΕΡΑΙΑΣ TV ΜΟΥΣΙΚΟΥ ΣΧΟΛΕΙΟΥ