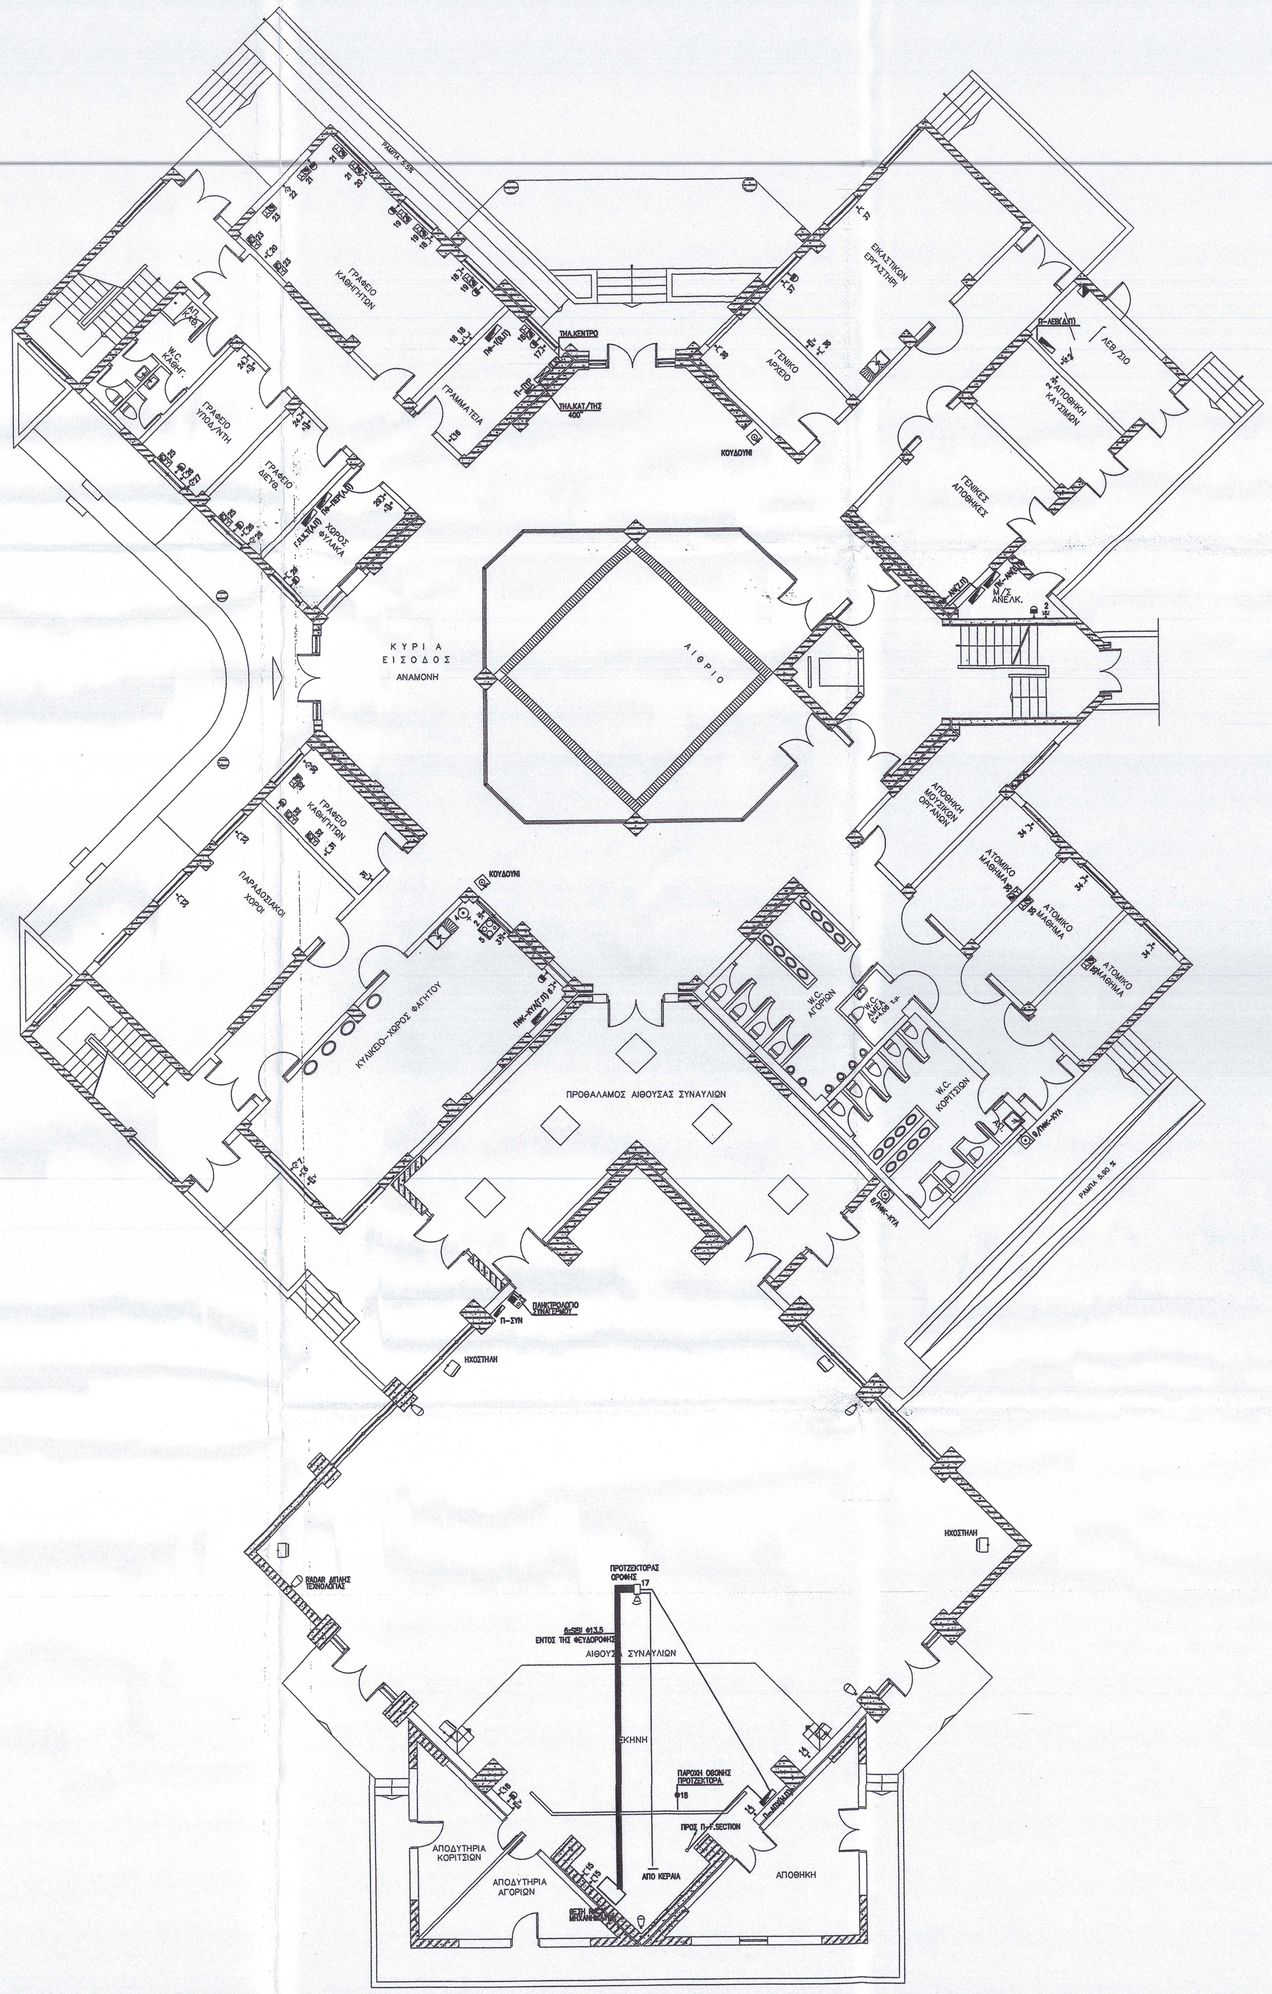

ΠΑΡΑΤΗΡΗΣΕΙΣ

1.ΟΙ ΓΡΑΜΜΕΣ ΣΤΟΥΣ ΥΠΟΔΟΧΕΣ ΥΠΟΔΗΛΩΝΟΥΝ ΤΟΝ ΑΡΙΘΜΟ ΤΗΣ ΓΡΑΜΜΗΣ ΤΟΥ ΠΙΝΑΚΑ ΑΠΟ ΤΟΝ ΟΠΟΙΟ ΤΡΟΦΟΔΟΤΟΥΝΤΑΙ.
2.ΟΙ ΥΠΟΔΟΧΕΣ ΤΟΥ ΙΣΟΓΕΙΟΥ ΤΡΟΦΟΔΟΤΟΥΝΤΑΙ ΑΠΟ ΤΟΝ ΠΙΝΑΚΑ Π6-1 ΕΚΤΟΣ ΑΠΟ ΤΟΥΣ ΥΠΟΔΟΧΕΣ ΤΩΝ ΧΩΡΩΝ ΟΙ ΟΠΟΙΟΙ ΕΧΟΥΝ ΔΙΚΟ ΤΟΥΣ ΑΝΕΞΑΡΤΗΤΟ ΠΙΝΑΚΑ.
3.ΟΛΗ Η ΕΓΚΑΤΑΣΤΑΣΗ ΘΑ ΕΙΝΑΙ ΓΕΙΩΜΕΝΗ ΜΕΣΩ ΙΣΟΔΥΝΑΜΙΚΟΥ ΖΥΓΟΥ ΣΤΗ ΘΕΜΕΛΙΑΚΗ ΓΕΩΩΣΗ ΤΟΥ ΚΤΙΡΙΟΥ.ΑΝΕΞΑΡΤΗΤΗ ΑΝΑΜΟΝΗ ΓΕΙΩΣΗΣ ΘΑ ΠΡΟΒΛΕΦΘΕΙ ΓΙΑ ΤΟΝ ΜΕΤΡΗΤΗ ΔΕΗ,ΤΟΝ ΚΙΝΗΤΗΡΑ ΤΟΥ ΥΔΡΑΥΛΙΚΟΥ ΑΝΕΛΚΥΣΤΗΡΑ ΚΑΙ ΤΟ ΔΙΚΤΥΟ R-TV.
4.ΟΛΟΙ ΟΙ ΠΙΝΑΚΕΣ ΘΑ ΚΛΕΙΔΩΝΟΥΝ ΩΣΤΕ ΝΑ ΜΗΝ ΕΙΝΑΙ ΠΡΟΣΒΑΣΙΜΟΙ ΣΤΟΥΣ ΜΑΘΗΤΕΣ.ΕΠΙΣΗΣ ΣΕ ΟΛΟΥΣ ΤΟΥΣ ΠΙΝΑΚΕΣ ΘΑ ΤΟΠΟΘΕΤΗΘΕΙ ΡΕΛΕ ΔΙΑΡΟΗΣ 30mA.
5.ΣΕ ΚΑΘΕ ΘΕΣΗ ΕΡΓΑΣΙΑΣ ΠΟΥ ΠΡΟΒΛΕΠΕΤΑΙ PC ΑΥΤΟ ΘΑ ΤΡΟΦΟΔΟΤΕΙΤΑΙ ΜΕ ΑΝΕΞΑΡΤΗΤΗ ΓΡΑΜΜΗ UTP4" ΚΑΤ.5 ΩΣΤΕ ΝΑ ΕΙΝΑΙ ΔΥΝΑΤΗ Η ΔΗΜΙΟΥΡΓΙΑ ΔΙΚΤΥΩΝ. ΣΤΗΝ ΑΙΘΟΥΣΑ Η/Υ ΚΑΘΕ ΘΕΣΗ ΕΡΓΑΣΙΑΣ ΘΑ ΕΧΕΙ ΠΡΙΖΑ ΜΙΑ ΠΡΙΖΑ ΤΗΛΕΦΩΝΟΥ,ΜΙΑ DATA ΚΑΙ ΜΙΑ ΣΗΜΕΙΟ ΙΔΑΛΟΛΑ ΤΑ ΚΑΛΩΔΙΑ ΘΑ ΑΠΟΛΗΓΟΥΝ ΣΤΟΝ ΤΗΛΕΦΩΝΙΚΟ ΚΑΤΑΝΕΜΗΤΗ ΤΟΥ ΚΤΙΡΙΟΥ ΟΠΟΥ ΘΑ ΣΥΝΔΕΣΤΑΙ ΚΑΙ ΤΟ ΤΗΛΕΦΩΝΙΚΟ ΚΕΝΤΡΟ.(ΠΡΟΒΛΕΠΕΤΑΙ 1UTP4" κατ.5 ΣΕ ΚΑΘΕ ΠΡΙΖΑ ΤΗΛΕΦΩΝΟΥ ΚΑΘΩΣ ΚΑΙ ΣΕ ΚΑΘΕ ΠΡΙΖΑ DATA.)
ΟΙ ΕΠΙΠΛΟΕΣ ΠΡΙΖΕΣ ΡΕΥΜΑΤΟΔΟΤΗ-ΤΗΛΕΦΩΝΟΥ ΘΑ ΤΟΠΟΘΕΤΗΘΟΥΝ ΕΝΤΟΣ ΠΕΡΙΜΕΤΡΙΚΟΥ ΚΑΝΑΛΙΩΝ LEGRAND (ΕΝΑ ΓΙΑ ΤΑ ΙΣΧΥΡΑ ΡΕΥΜΑΤΑ ΚΑΙ ΕΝΑ ΓΙΑ ΤΑ ΑΣΘΕΝΗ)
6.Η ΤΕΛΙΚΗ ΘΕΣΗ ΤΟΥ ΙΣΤΟΥ ΑΝΑΡΤΗΣΗΣ ΤΗΣ ΚΕΡΑΙΑΣ ΤΩΝ ΡΑΔΙΟΤΗΛΕΟΠΤΙΚΩΝ ΣΗΜΑΤΩΝ ΘΑ ΚΑΘΟΡΙΣΘΕΙ ΑΠΟ ΤΗΝ ΕΠΙΒΛΕΨΗ ΤΟΥ ΕΡΓΟΥ. ΤΟ ΙΔΙΟ ΘΑ ΓΙΝΕΙ ΚΑΙ ΜΕ ΤΗ ΘΕΣΗ ΤΟΥ ΕΝΙΣΧΥΤΗ R-TV.
7.Η ΑΚΡΙΒΕΣ ΘΕΣΗ ΤΩΝ ΑΝΑΜΟΝΩΝ ΤΩΝ ΗΧΟΣΤΗΛΩΝ ΚΑΙ ΤΩΝ ΡΑΝΤΑΡ ΑΝΙΧΝΕΥΣΗΣ ΘΑ ΚΑΘΟΡΙΣΘΕΙ ΥΣΤΕΡΑ ΑΠΟ ΣΥΝΕΝΟΗΣΗ ΜΕ ΤΟΝ ΠΡΟΜΗΘΕΥΤΗ ΤΩΝ ΜΗΧΑΝΗΜΑΤΩΝ ΑΥΤΩΝ.
8.ΟΙ ΠΑΡΟΧΕΣ ΣΤΟΥΣ ΠΑΓΚΟΥΣ ΤΗΣ ΦΥΣΙΚΟΧΗΜΕΙΑΣ ΘΑ ΟΔΕΥΣΟΥΝ ΕΝΤΟΣ ΤΟΥ ΔΑΠΕΔΟΥ ΚΑΙ ΘΑ ΤΡΟΦΟΔΟΤΟΥΝ ΤΟΥΣ ΠΑΓΚΟΥΣ ΜΕΣΩ ΜΕΤΑΣΧΗΜΑΤΙΣΤΗ 24/12/8V,ΣΥΜΦΩΝΑ ΜΕ ΤΙΣ ΠΡΟΔΙΑΓΡΑΦΕΣ ΤΟΥ ΟΣΚ.
9.ΣΤΗΝ ΒΙΒΛΙΟΘΗΚΗ ΘΑ ΤΟΠΟΘΕΤΗΘΟΥΝ ΔΥΟ ΑΝΕΜΙΣΤΗΡΕΣ ΠΑΡΑΘΥΡΟΥ.(ΕΝΑΣ ΠΡΟΣΑΓΩΓΗΣ ΝΩΠΟΥ ΑΕΡΑ ΚΑΙ ΕΝΑΣ ΑΠΟΡΗΨΗΣ) ΟΙ ΟΠΟΙΟΙ ΘΑ ΕΝΕΡΓΟΠΟΙΟΥΝΤΑΙ ΑΠΟ ΑΙΣΘΗΤΗΡΙΟ ΥΓΡΑΣΙΑΣ ΑΕΡΑ ΤΟΥ ΧΩΡΟΥ ΤΗΣ ΒΙΒΛΙΟΘΗΚΗΣ.(ΑΠΟΔΕΚΤΗ ΥΓΡΑΣΙΑ ΧΩΡΟΥ 40%-55%)
10.ΟΙ ΑΞΟΝΙΚΟΙ ΑΝΕΜΙΣΤΗΡΕΣ ΣΤΑ WC ΤΟΥ ΟΡΟΦΟΥ ΘΑ ΕΝΕΡΓΟΠΟΙΟΥΝΤΑΙ ΜΕ ΤΟ ΑΝΑΜΜΑ ΤΩΝ ΦΩΤΙΣΤΙΚΩΝ.

- ΠΑΡΟΧΗ
- ΑΚΤΙΝΙΚΟΣ ΕΞΑΕΡΙΣΤΗΡΑΣ
- ΤΗΛΕΦΩΝΟ
- Ρευματοδότης στεγανός
- Ηλεκτρικός Πίνακας
- Ρευματοδότης Schuko
- ΚΟΥΔΟΥΝΙ ΕΝΟΣ ΗΧΟΥ
- RADAR
- ΗΧΕΙΟ
- ΠΛΗΚΤΡΟΛΟΓΙΟ ΣΥΝΑΓΕΡΜΟΥ
- ΠΡΟΤΖΕΚΤΟΡΑΣ ΟΡΟΦΗΣ
- ΤΗΛΕΟΡΑΣΗ
- Ρευματοδότης SPLIT UNIT
- ΡΕΥΜ. COMPUTER-ΤΗΛΕΦΩΝΟΥ
- ΚΟΥΖΙΝΑ ΜΟΝΟΦΑΣΙΚΗ
- ΘΕΡΜΟΣΙΦΩΝΑΣ
- Κατανεμητής τηλεφώνων

ΕΛΛΗΝΙΚΗ ΔΗΜΟΚΡΑΤΙΑ
ΝΟΜΟΣ ΦΛΩΡΙΝΑΣ
ΔΗΜΟΣ ΑΜΥΝΤΑΙΟΥ

ΕΠΕΚΤΑΣΗ ΚΤΙΡΙΑΚΟΥ ΣΥΓΚΡΟΤΗΜΑΤΟΣ ΕΠΑΛ
ΑΜΥΝΤΑΙΟΥ Μ(ΠΡΩΗΝ ΕΠΑΛ)
ΜΟΥΣΙΚΟ ΣΧΟΛΕΙΟ ΑΜΥΝΤΑΙΟΥ
Διωροφο εκπαιδευτηριο κι ισογειο λεβητοστασιο

ΕΡΓΟ : ΚΑΤΑΣΚΕΥΗ ΜΟΥΣΙΚΟΥ ΣΧΟΛΕΙΟΥ ΑΜΥΝΤΑΙΟΥ

ΗΛΕΚΤΡΟΜΗΧΑΝΟΛΟΓΙΚΗ ΜΕΛΕΤΗ

ΜΕΛΕΤΗ ΑΣΘΕΝΩΝ ΡΕΥΜΑΤΩΝ

ΘΕΜΑ: ΚΑΤΟΨΗ ΙΣΟΓΕΙΟΥ	ΚΛΙΜΑΚΑ 1:100
	ΑΡ. ΣΧΕΔΙΟΥ Η-7.1

ΜΕΛΕΤΗΘΗΚΕ	ΕΛΕΓΧΘΗΚΕ	ΘΕΩΡΗΘΗΚΕ
ΠΑΠΑΓΙΑΝΝΗΣ ΑΘΑΝΑΣΙΟΣ Δημοτικός Υπάλληλος Μηχανολόγος Μηχανικός ΤΕ4		Η Διευθύντρια Αναστασία Αλληλουμη Πολιτικός Μηχανικός M.Sc. ΠΕ

ΥΠΗΡΕΣΙΑ ΔΟΜΗΣΗΣ ΔΗΜΟΥ ΦΛΩΡΙΝΑΣ
ΘΕΩΡΕΙΤΑΙ ΜΟΝΟ ΩΣ ΠΡΟΣ ΤΗΝ ΑΚΡΙΒΕΙΑ ΤΩΝ ΣΤΟΙΧΕΙΩΝ ΧΩΡΙΣ ΕΛΕΓΧΟ ΤΟΥ ΠΕΡΙΕΧΟΜΕΝΟΥ
Πέραμα Φλώρινας 9-3-2016
Ο Εξουσιοδοτημένος Υπάλληλος
Πούρης Χ. Γεώργιος
ΠΕ Ηλ/γος Μηχ/κός

ΑΜΥΝΤΑΙΟ 2016