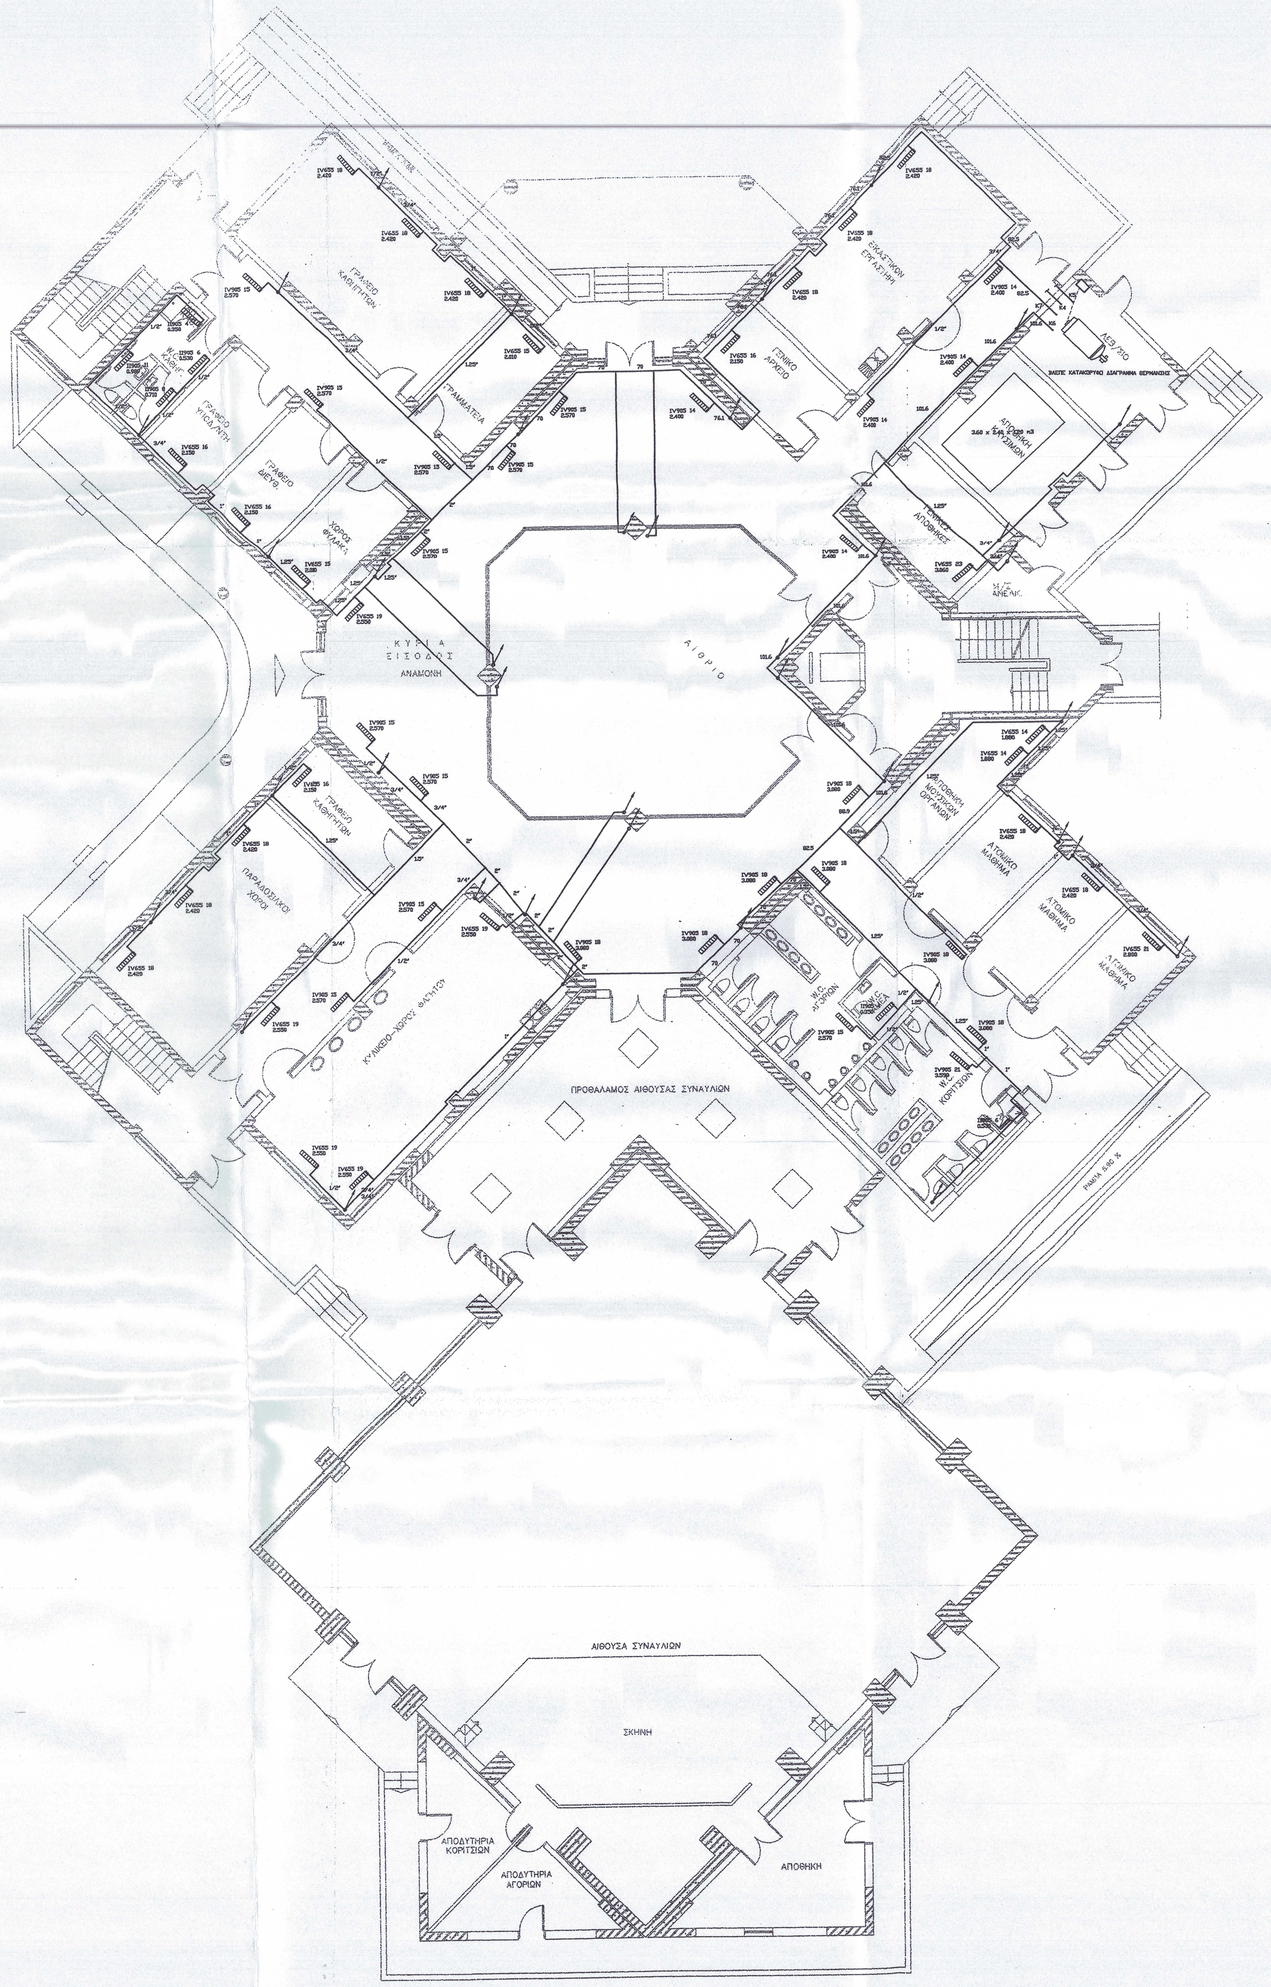

ΕΛΛΗΝΙΚΗ ΔΗΜΟΚΡΑΤΙΑ
ΝΟΜΟΣ ΦΛΩΡΙΝΑΣ
ΔΗΜΟΣ ΑΜΥΝΤΑΙΟΥ

ΕΠΕΚΤΑΣΗ ΚΤΙΡΙΑΚΟΥ ΣΥΓΚΡΟΤΗΜΑΤΟΣ ΕΠΑΛ
ΑΜΥΝΤΑΙΟΥ Μ(ΠΡΩΗΝ ΕΠΑΛ)
ΜΟΥΣΙΚΟ ΣΧΟΛΕΙΟ ΑΜΥΝΤΑΙΟΥ

Δίωροφο Εξαπλοδεύτηριο Κ. Ισόγειο Λεβητοστάσιο

ΕΡΓΟ : ΚΑΤΑΣΚΕΥΗ ΜΟΥΣΙΚΟΥ ΣΧΟΛΕΙΟΥ ΑΜΥΝΤΑΙΟΥ

ΗΛΕΚΤΡΟΜΗΧΑΝΟΛΟΓΙΚΗ ΜΕΛΕΤΗ

ΜΕΛΕΤΗ ΘΕΡΜΑΝΣΗΣ

ΘΕΜΑ: ΚΑΤΟΨΗ ΙΣΟΓΕΙΟΥ	ΚΛΙΜΑΚΑ	1:100
	ΑΡ. ΣΧΕΔΙΟΥ	Η-3.1

ΜΕΛΕΤΗΘΗΚΕ	ΕΛΕΓΧΘΗΚΕ	ΘΕΩΡΗΘΗΚΕ
Π. ΑΛΑΜΑΣΙΟΣ Δημοτικός Υπάλληλος Μηχανολόγος Μηχανικός ΤΕ4		Η Διευθύντρια Αναστασία Αλλ Πολιτικός Μηχανικός

ΑΜΥΝΤΑΙΟ 2016

ΥΠΗΡΕΣΙΑ ΔΟΜΗΣΗΣ ΔΗΜΟΥ ΑΜΥΝΤΑΙΟΥ
ΘΕΩΡΕΙΤΑΙ
ΜΟΝΟ ΩΣ ΠΡΟΣ ΤΗΝ
ΠΛΗΡΟΤΗΤΑ ΤΩΝ ΣΤΟΙΧΕΙΩΝ
ΧΩΡΙΣ ΕΛΕΓΧΟ ΤΟΥ ΠΕΡΙΕΧΟΜΕΝΟΥ
Πέρασμα Φλώρινας.....8-3 — 2016
Ο Εξουσιοδοτημένος Υπάλληλος
Πούρος Γεώργιος
Πε Η/Υ Μηχ/κός