
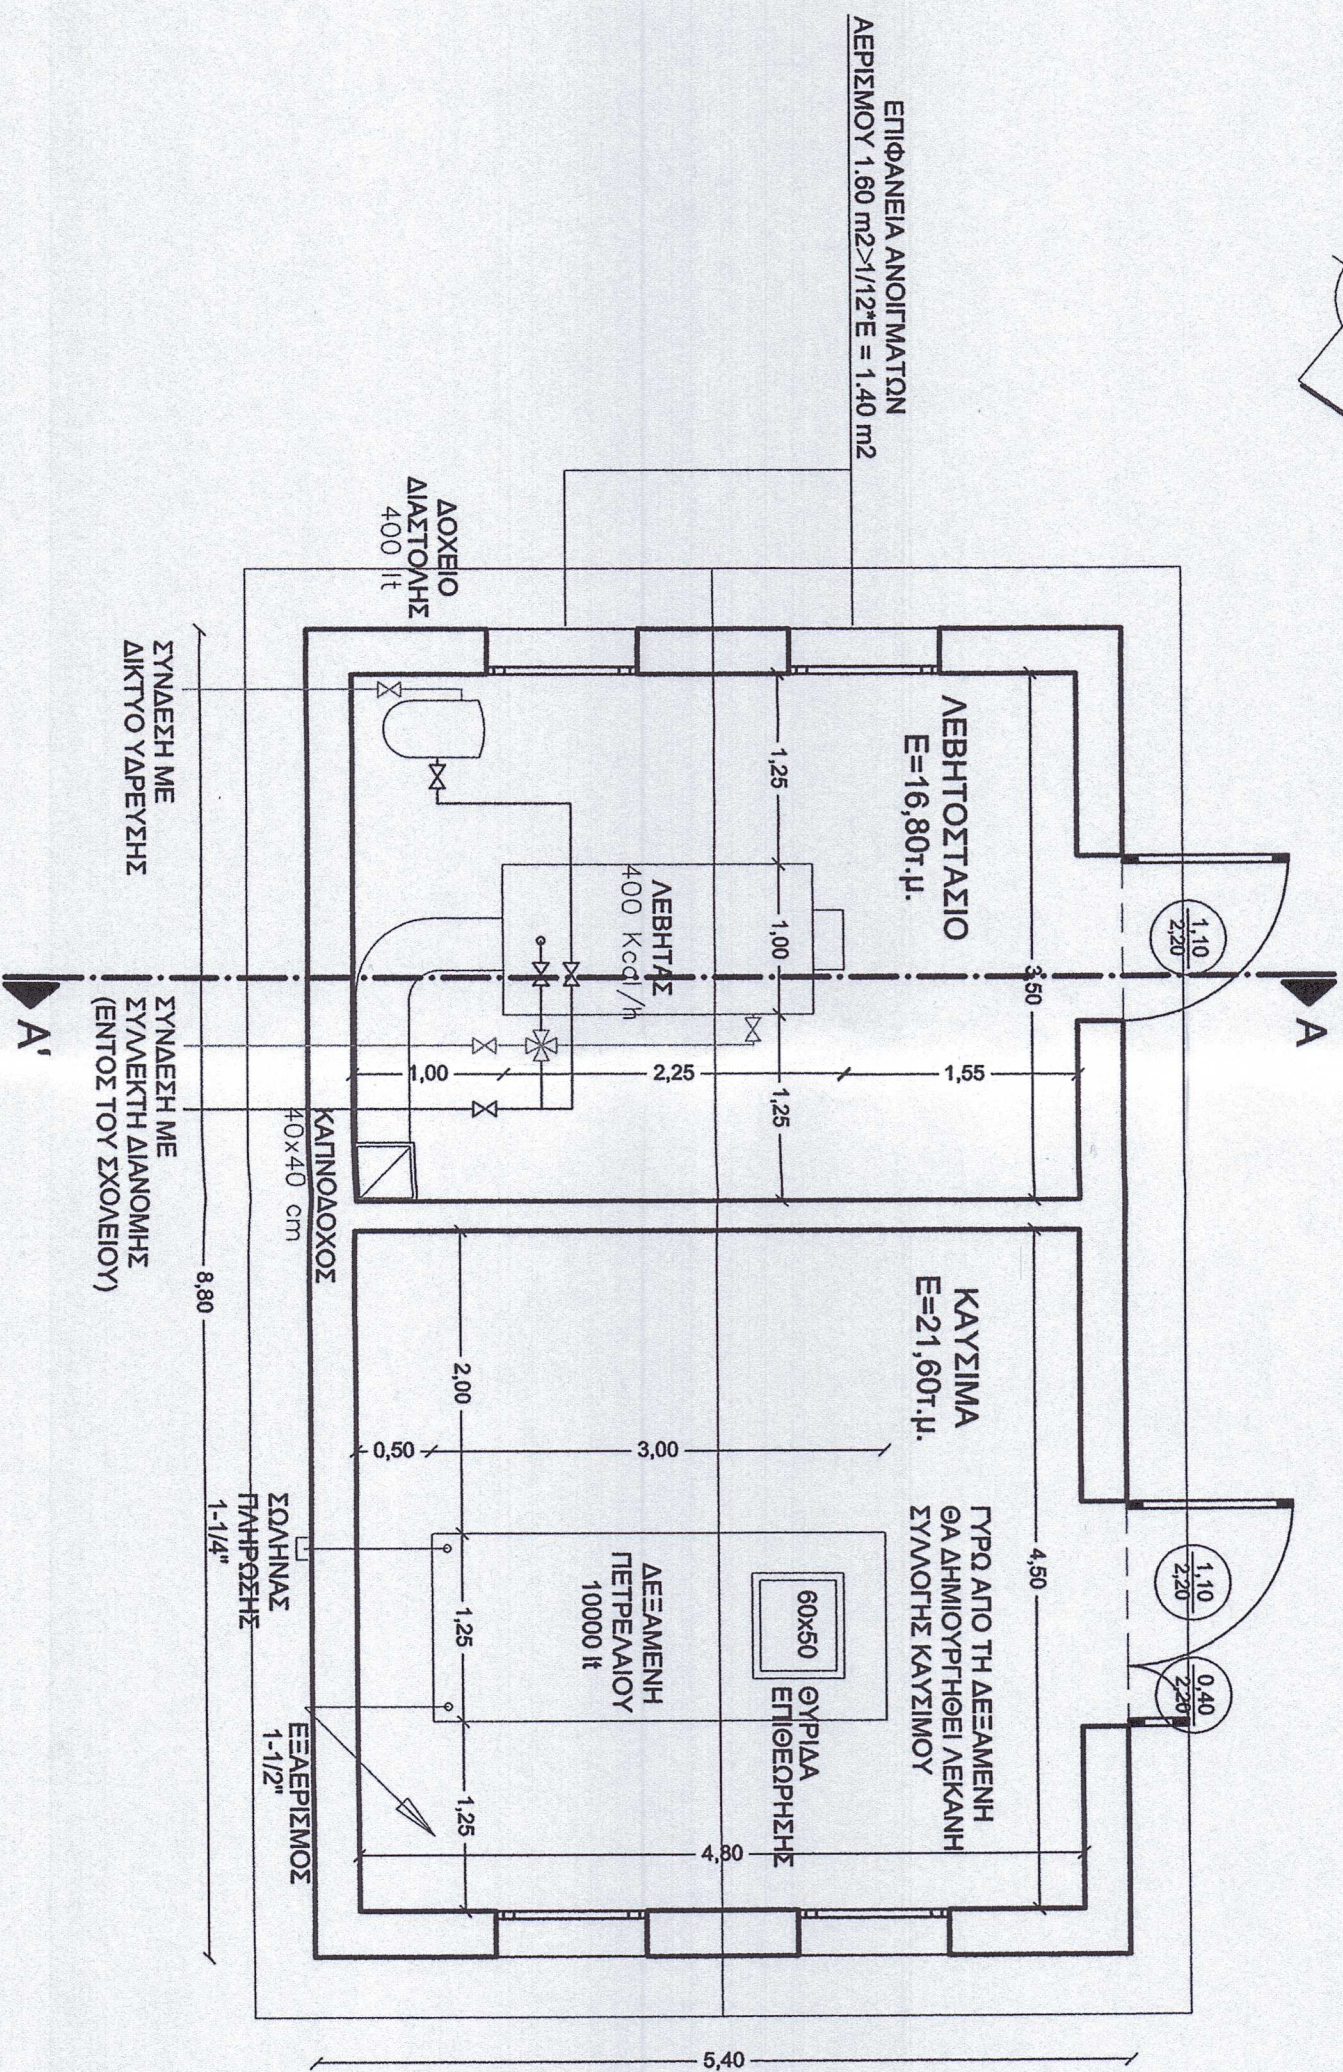


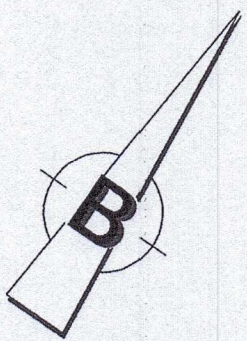

ΕΛΛΗΝΙΚΗ ΔΗΜΟΚΡΑΤΙΑ
ΝΟΜΟΣ ΦΩΔΡΙΝΑΣ
ΔΗΜΟΣ ΑΜΥΝΤΑΙΟΥ

ΕΠΕΚΤΑΣΗ ΚΤΙΡΙΑΚΟΥ ΣΥΓΚΡΟΤΗΜΑΤΟΣ ΕΠΑΛ
ΑΜΥΝΤΑΙΟΥ (ΜΠΡΩΝ ΕΠΑΛ)
ΜΟΥΣΙΚΟ ΣΧΟΛΕΙΟ ΑΜΥΝΤΑΙΟΥ

Διωροδο Επιδεικτικό Κ 130760 Αεβητοστάσιο

ΕΡΓΟ : ΚΑΤΑΣΚΕΥΗ ΜΟΥΣΙΚΟΥ ΣΧΟΛΕΙΟΥ ΑΜΥΝΤΑΙΟΥ

ΗΛΕΚΤΡΟΜΗΧΑΝΟΛΟΓΙΚΗ ΜΕΛΕΤΗ

ΜΕΛΕΤΗ ΓΕΡΜΑΝΙΤΣΗ

ΘΕΜΑ: ΚΑΤΟΔΗ ΑΕΒΗΤΟΣΤΑΣΙΟΥ		ΚΑΙΜΑΚΑ	1:20
ΜΕΛΕΤΗΘΗΚΕ	ΕΛΕΓΧΘΗΚΕ	ΑΡ. ΣΧΕΔΙΟΥ	4.3.4
ΠΑΤΑΡΑΧΗ ΖΩΝΗΣ ΤΕΧΝΙΚΗΣ ΕΡΕΥΡΑΣ Διευθυντής Υπάρχουσας Υπηρεσίας Μηχανικός Μηχανικός ΤΕΑ ΥΠΗΡΕΣΙΑ ΔΟΜΗΣΗΣ ΔΗΜΟΥ ΦΩΔΡΙΝΑΣ ΟΡΓΑΝΙΣΜΟΣ ΤΕΧΝΙΚΗΣ ΕΡΕΥΡΑΣ ΜΟΝΟ ΔΣ ΠΡΟΣ ΤΗΝ ΑΝΔΡΟΤΕΙΑ ΑΛΛΗΛΟΜΗ ΠΛΗΡΟΤΗΤΑ ΤΩΝ ΣΤΟΙΧΕΙΩΝ ΧΩΡΙΣ ΕΛΕΓΧΟ ΤΟΥ ΠΕΡΙΕΧΟΜΕΝΟΥ ΠΡΟΤΥΠΟ Χ. ΓΕΩΡΓΙΟΥ ΠΕ ΗΛΥΟΣ ΜΗΤΥΚΟΣ 1981Β.		ΘΕΩΡΗΘΗΚΕ Η Διευθύντρια	