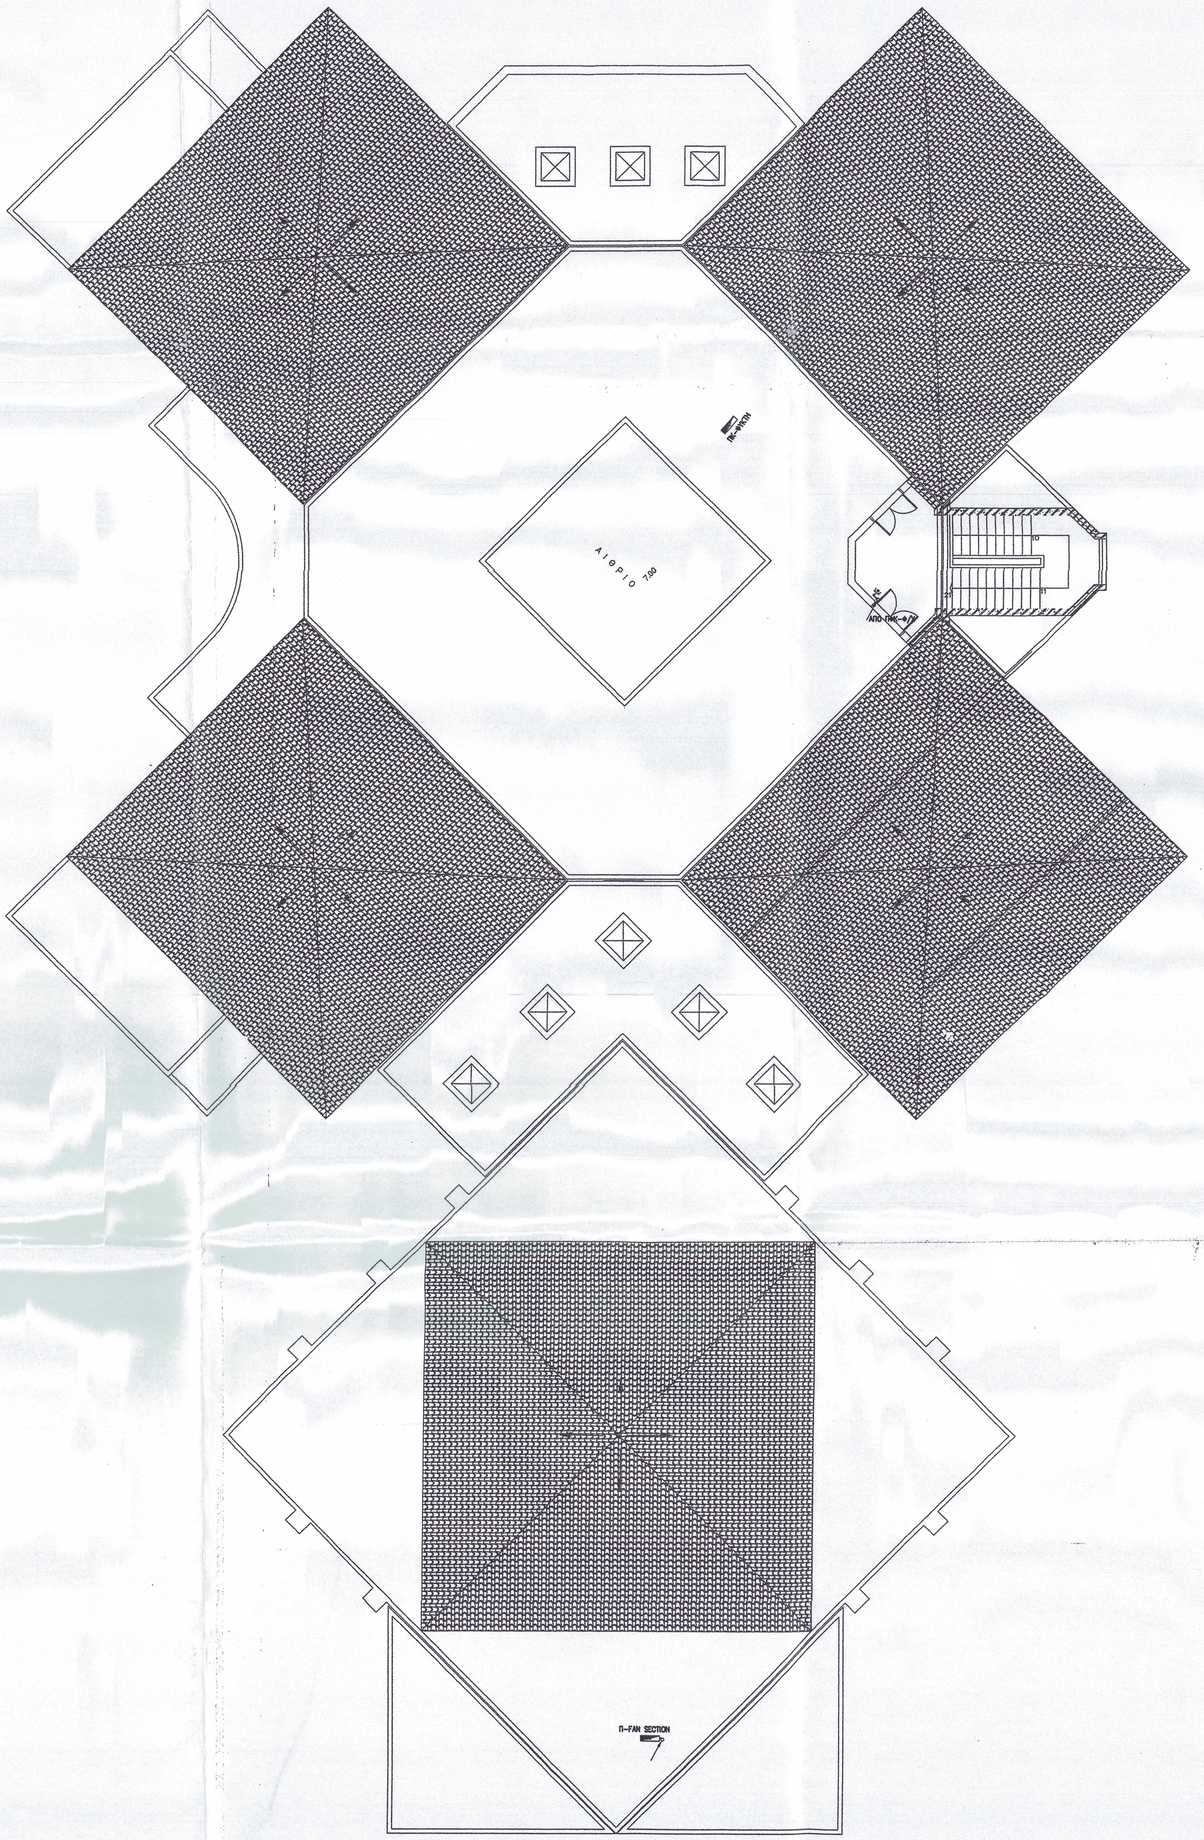

- ΠΑΡΟΧΗ
- ΑΚΤΙΝΙΚΟΣ ΕΞΑΕΡΙΣΤΗΡΑΣ
- ΤΗΛΕΦΩΝΟ
- Ρευματοδότης στεγανός
- Ηλεκτρικός Πίνακας
- Ρευματοδότης Schuko
- ΚΟΥΔΟΥΝΙ ΕΝΟΣ ΗΧΟΥ
- RADAR
- ΗΧΕΙΟ
- ΠΛΗΚΤΡΟΛΟΓΙΟ ΣΥΝΑΓΕΡΜΟΥ
- ΠΡΟΤΖΕΚΤΟΡΑΣ ΟΡΟΦΗΣ
- ΤΗΛΕΟΡΑΣΗ
- Ρευματοδότης SPLIT UNIT
- ΡΕΥΜ. COMPUTER–ΤΗΛΕΦΩΝΟΥ
- ΚΟΥΖΙΝΑ ΜΟΝΟΦΑΣΙΚΗ
- ΘΕΡΜΟΣΙΦΩΝΑΣ
- Κατανεμητής τηλεφώνων

ΕΛΛΗΝΙΚΗ ΔΗΜΟΚΡΑΤΙΑ
ΝΟΜΟΣ ΦΛΩΡΙΝΑΣ
ΔΗΜΟΣ ΑΜΥΝΤΑΙΟΥ

ΕΠΕΚΤΑΣΗ ΚΤΙΡΙΑΚΟΥ ΣΥΓΚΡΟΤΗΜΑΤΟΣ ΕΠΑΛ
ΑΜΥΝΤΑΙΟΥ Μ(ΠΡΩΗΝ ΕΠΑΛ)
ΜΟΥΣΙΚΟ ΣΧΟΛΕΙΟ ΑΜΥΝΤΑΙΟΥ

Διώροφο Εξπαιδευτήριο κ Ισόγειο Λεβητοστάσιο

ΕΡΓΟ : ΚΑΤΑΣΚΕΥΗ ΜΟΥΣΙΚΟΥ ΣΧΟΛΕΙΟΥ ΑΜΥΝΤΑΙΟΥ

ΗΛΕΚΤΡΟΜΗΧΑΝΟΛΟΓΙΚΗ ΜΕΛΕΤΗ
ΜΕΛΕΤΗ ΑΣΘΕΝΩΝ ΡΕΥΜΑΤΩΝ

ΘΕΜΑ: ΚΑΤΟΨΗ ΣΤΕΓΗΣ	ΚΛΙΜΑΚΑ	1:100
	ΑΡ. ΣΧΕΔΙΟΥ	4.7.3

ΜΕΛΕΤΗΘΗΚΕ	ΕΛΕΓΧΘΗΚΕ	ΘΕΩΡΗΘΗΚΕ
ΠΑΠΑΓΙΑΝΝΗΣ ΣΟΦΑΝΑΣΙΟΣ Δημοτικός Υπάλληλος Μηχανολόγος Μηχανικός ΤΕ4		Η Διευθύντρια Αναστασία Αλληλόμη Πολιτικός Μηχανικός Μ.Sc. ΠΕ

ΑΜΥΝΤΑΙΟ 2016

ΥΠΗΡΕΣΙΑ ΔΟΜΗΣΗΣ ΔΗΜΟΥ ΦΛΩΡΙΝΑΣ
ΘΕΩΡΕΤΑΙ
ΜΟΝΟ ΩΣ ΠΡΟΣ ΤΗΝ
ΠΛΗΡΟΤΗΤΑ ΤΩΝ ΣΤΟΙΧΕΙΩΝ
ΧΩΡΙΣ ΕΛΕΓΧΟ ΤΟΥ ΠΕΡΙΕΧΟΜΕΝΟΥ
Πέραμα Φλώρινας 2016
Ο Εξουσιοδοτημένος Υπάλληλος
Παύρας Γεώργιος
ΠΕ Ηλεκτρολόγος Μηχανικός