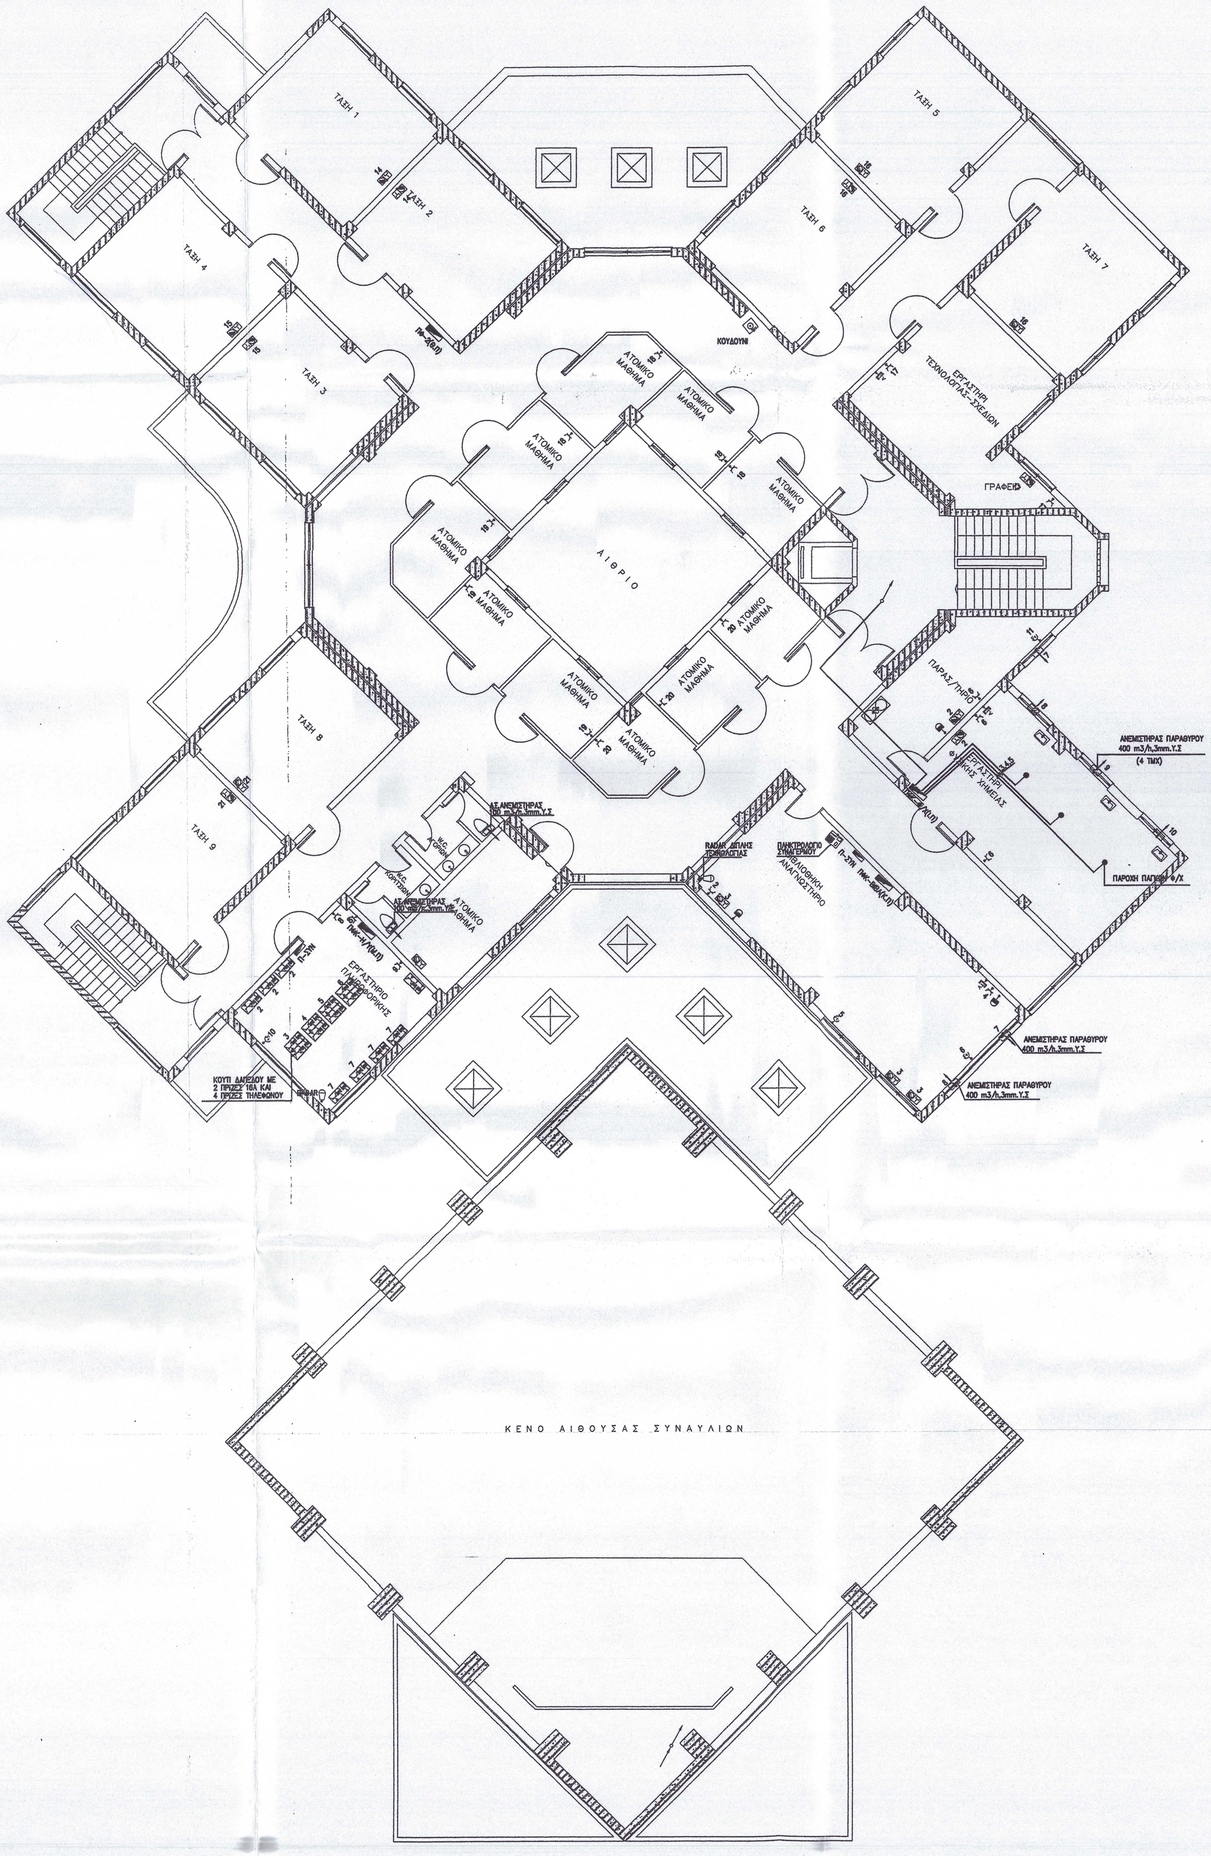

ΠΑΡΑΤΗΡΗΣΕΙΣ

1.Οι ΓΡΑΜΜΕΣ ΣΤΟΥΣ ΥΠΟΔΟΧΕΙΣ ΥΠΟΔΗΛΩΝΟΥΝ ΤΟΝ ΑΡΙΘΜΟ ΤΗΣ ΓΡΑΜΜΗΣ ΤΟΥ ΠΙΝΑΚΑ ΑΠΟ ΤΟΝ ΟΠΟΙΟ ΤΡΟΦΟΔΟΤΟΥΝΤΑΙ.
2.Οι ΥΠΟΔΟΧΕΙΣ ΤΟΥ ΙΣΟΓΕΙΟΥ ΤΡΟΦΟΔΟΤΟΥΝΤΑΙ ΑΠΟ ΤΟΝ ΠΙΝΑΚΑ Πφ-1 ΕΚΤΟΣ ΑΠΟ ΤΟΥΣ ΥΠΟΔΟΧΕΙΣ ΤΩΝ ΧΩΡΩΝ ΟΙ ΟΠΟΙΟΙ ΕΧΟΥΝ ΔΙΚΟ ΤΟΥΣ ΑΝΕΞΑΡΤΗΤΟ ΠΙΝΑΚΑ.
3.ΟΛΗ Η ΕΓΚΑΤΑΣΤΑΣΗ ΘΑ ΕΙΝΑΙ ΓΕΙΩΜΕΝΗ ΜΕΣΩ ΙΣΟΔΥΝΑΜΙΚΟΥ ΖΥΓΟΥ ΣΤΗ ΘΕΜΕΛΙΑΚΗ ΓΕΙΩΣΗ ΤΟΥ ΚΤΙΡΙΟΥ,ΑΝΕΞΑΡΤΗΤΗ ΑΝΑΜΟΝΗ ΓΕΙΩΣΗΣ ΘΑ ΠΡΟΒΛΕΦΘΕΙ ΓΙΑ ΤΟΝ ΜΕΤΡΗΤΗ ΔΕΗ,ΤΟΝ ΚΙΝΗΤΗΡΑ ΤΟΥ ΥΔΡΑΥΛΙΚΟΥ ΑΝΕΛΚΥΣΤΗΡΑ ΚΑΙ ΤΟ ΔΙΚΤΥΟ R-TV.
4.ΟΛΟΙ ΟΙ ΠΙΝΑΚΕΣ ΘΑ ΚΛΕΙΔΩΝΟΥΝ ΩΣΤΕ ΝΑ ΜΗΝ ΕΙΝΑΙ ΠΡΟΣΒΑΣΙΜΟΙ ΣΤΟΥΣ ΜΑΘΗΤΕΣ.ΕΠΙΣΗΣ ΣΕ ΟΛΟΥΣ ΤΟΥΣ ΠΙΝΑΚΕΣ ΘΑ ΤΟΠΟΘΕΤΗΘΕΙ ΡΕΛΕ ΔΙΑΡΟΗΣ 30mA.
5.ΣΕ ΚΑΘΕ ΘΕΣΗ ΕΡΓΑΣΙΑΣ ΠΟΥ ΠΡΟΒΛΕΠΕΤΑΙ PC ΑΥΤΟ ΘΑ ΤΡΟΦΟΔΟΤΕΙΤΑΙ ΜΕ ΑΝΕΞΑΡΤΗΤΗ ΓΡΑΜΜΗ UTP4" ΚΑΤ.5 ΩΣΤΕ ΝΑ ΕΙΝΑΙ ΔΥΝΑΤΗ Η ΔΗΜΙΟΥΡΓΙΑ ΔΙΚΤΥΩΝ. ΣΤΗΝ ΑΙΘΟΥΣΑ Η/Υ ΚΑΘΕ ΘΕΣΗ ΕΡΓΑΣΙΑΣ ΘΑ ΕΧΕΙ ΠΡΙΖΑ ΜΙΑ ΠΡΙΖΑ ΤΗΛΕΦΩΝΟΥ,ΜΙΑ DATA ΚΑΙ ΜΙΑ 3ΦΙΣΟΚΟ 16Α.ΟΛΑ ΤΑ ΚΑΛΩΔΙΑ ΘΑ ΑΠΟΛΗΓΟΥΝ ΣΤΟΝ ΤΗΛΕΦΩΝΙΚΟ ΚΑΤΑΝΕΜΗΤΗ ΤΟΥ ΚΤΙΡΙΟΥ ΟΠΟΥ ΘΑ ΣΥΝΔΕΕΤΑΙ ΚΑΙ ΤΟ ΤΗΛΕΦΩΝΙΚΟ ΚΕΝΤΡΟ.(ΠΡΟΒΛΕΠΕΤΑΙ UTP4" κατ.5 ΣΕ ΚΑΘΕ ΠΡΙΖΑ ΤΗΛΕΦΩΝΟΥ ΚΑΘΩΣ ΚΑΙ ΣΕ ΚΑΘΕ ΠΡΙΖΑ DATA.)
Οι ΕΠΙΤΟΙΧΕΣ ΠΡΙΖΕΣ ΡΕΥΜΑΤΟΔΟΤΗ-ΤΗΛΕΦΩΝΟΥ ΘΑ ΤΟΠΟΘΕΤΗΘΟΥΝ ΕΝΤΟΣ ΠΕΡΙΜΕΤΡΙΚΟΥ ΚΑΝΑΛΙΩΝ LEGRAND (ΕΝΑ ΓΙΑ ΤΑ ΙΣΧΥΡΑ ΡΕΥΜΑΤΑ ΚΑΙ ΕΝΑ ΓΙΑ ΤΑ ΑΣΘΕΝΗ)
6.Η ΤΕΛΙΚΗ ΘΕΣΗ ΤΟΥ ΙΣΤΟΥ ΑΝΑΡΤΗΣΗΣ ΤΗΣ ΚΕΡΑΙΑΣ ΤΩΝ ΡΑΔΙΟΤΗΛΕΟΠΤΙΚΩΝ ΣΗΜΑΤΩΝ ΘΑ ΚΑΘΟΡΙΣΘΕΙ ΑΠΟ ΤΗΝ ΕΠΙΒΛΕΨΗ ΤΟΥ ΕΡΓΟΥ. ΤΟ ΙΔΙΟ ΘΑ ΓΙΝΕΙ ΚΑΙ ΜΕ ΤΗ ΘΕΣΗ ΤΟΥ ΕΝΙΣΧΥΤΗ R-TV.
7.Η ΑΚΡΙΒΕΙΣ ΘΕΣΗ ΤΩΝ ΑΝΑΜΟΝΩΝ ΤΩΝ ΗΧΟΣΤΗΛΩΝ ΚΑΙ ΤΩΝ ΡΑΝΤΑΡ ΑΝΙΧΝΕΥΣΗΣ ΘΑ ΚΑΘΟΡΙΣΘΕΙ ΥΣΤΕΡΑ ΑΠΟ ΣΥΝΕΝΟΗΣΗ ΜΕ ΤΟΝ ΠΡΟΜΗΘΕΥΤΗ ΤΩΝ ΜΗΧΑΝΗΜΑΤΩΝ ΑΥΤΩΝ.
8.Οι ΠΑΡΟΧΕΣ ΣΤΟΥΣ ΠΑΓΚΟΥΣ ΤΗΣ ΦΥΣΙΚΟΘΕΡΑΠΕΙΑΣ ΘΑ ΟΔΕΥΣΟΥΝ ΕΝΤΟΣ ΤΟΥ ΔΑΠΕΔΟΥ ΚΑΙ ΘΑ ΤΡΟΦΟΔΟΤΟΥΝ ΤΟΥΣ ΠΑΓΚΟΥΣ ΜΕΣΩ ΜΕΤΑΣΧΗΜΑΤΙΣΤΗ 24/12/6V,ΣΥΜΦΩΝΑ ΜΕ ΤΙΣ ΠΡΟΔΙΑΓΡΑΦΕΣ ΤΟΥ ΟΣΚ.
9.ΣΤΗΝ ΒΙΒΛΙΟΘΗΚΗ ΘΑ ΤΟΠΟΘΕΤΗΘΟΥΝ ΔΥΟ ΑΝΕΜΙΣΤΗΡΕΣ ΠΑΡΑΘΥΡΟΥ (ΕΝΑΣ ΠΡΟΣΑΓΩΓΗΣ ΚΟΠΟΥ ΑΕΡΑ ΚΑΙ ΕΝΑΣ ΑΠΟΡΙΨΗΣ) Οι ΟΠΟΙΟΙ ΘΑ ΕΝΕΡΓΟΠΟΙΟΥΝΤΑΙ ΑΠΟ ΑΙΣΘΗΤΗΡΙΟ ΥΓΡΑΣΙΑΣ ΑΕΡΑ ΤΟΥ ΧΩΡΟΥ ΤΗΣ ΒΙΒΛΙΟΘΗΚΗΣ.(ΑΠΟΔΕΚΤΗ ΥΓΡΑΣΙΑ ΧΩΡΟΥ 40%-55%)
10.Οι ΑΞΟΝΙΚΟΙ ΑΝΕΜΙΣΤΗΡΕΣ ΣΤΑ WC ΤΟΥ ΟΡΟΦΟΥ ΘΑ ΕΝΕΡΓΟΠΟΙΟΥΝΤΑΙ ΜΕ ΤΟ ΑΝΑΜΜΑ ΤΩΝ ΦΩΤΙΣΤΙΚΩΝ.

- ΠΑΡΟΧΗ
- ΑΚΤΙΝΙΚΟΣ ΕΞΑΕΡΙΣΤΗΡΑΣ
- ΤΗΛΕΦΩΝΟ
- Ρευματοδότης στεγανός
- Ηλεκτρικός Πίνακας
- Ρευματοδότης Schuko
- ΚΟΥΔΟΥΝΙ ΕΝΟΣ ΗΧΟΥ
- RADAR
- ΗΧΕΙΟ
- ΠΛΗΚΤΡΟΛΟΓΙΟ ΣΥΝΑΓΕΡΜΟΥ
- ΠΡΟΤΖΕΚΤΟΡΑΣ ΟΡΟΦΗΣ
- ΤΗΛΕΟΡΑΣΗ
- Ρευματοδότης SPLIT UNIT
- ΡΕΥΜ. COMPUTER-ΤΗΛΕΦΩΝΟΥ
- ΚΟΥΖΙΝΑ ΜΟΝΟΦΑΣΙΚΗ
- ΘΕΡΜΟΣΙΦΩΝΑΣ
- Κατανεμητής τηλεφώνων

ΕΛΛΗΝΙΚΗ ΔΗΜΟΚΡΑΤΙΑ
ΝΟΜΟΣ ΦΛΩΡΙΝΑΣ
ΔΗΜΟΣ ΑΜΥΝΤΑΙΟΥ

ΕΠΕΚΤΑΣΗ ΚΤΙΡΙΑΚΟΥ ΣΥΓΚΡΟΤΗΜΑΤΟΣ ΕΠΑΛ
ΑΜΥΝΤΑΙΟΥ Μ(ΠΡΩΗΝ ΕΠΑΛ)
ΜΟΥΣΙΚΟ ΣΧΟΛΕΙΟ ΑΜΥΝΤΑΙΟΥ
ΔΙΩΡΟΦΟ ΕΚΠΑΙΔΕΥΤΗΡΙΟ Κ' ΙΣΟΓΕΙΟ ΛΕΞΙΠΟΣΤΑΣΙΟ

ΕΡΓΟ : ΚΑΤΑΣΚΕΥΗ ΜΟΥΣΙΚΟΥ ΣΧΟΛΕΙΟΥ ΑΜΥΝΤΑΙΟΥ

ΗΛΕΚΤΡΟΜΗΧΑΝΟΛΟΓΙΚΗ ΜΕΛΕΤΗ
ΜΕΛΕΤΗ ΙΣΧΥΡΩΝ ΡΕΥΜΑΤΩΝ

ΘΕΜΑ: ΚΑΤΟΨΗ ΟΡΟΦΟΥ	ΚΛΙΜΑΚΑ	1:100
	ΑΡ. ΣΧΕΔΙΟΥ	Η6.2

ΜΕΛΕΤΗΘΗΚΕ	ΕΛΕΓΧΘΗΚΕ	ΘΕΩΡΗΘΗΚΕ
ΠΑΠΑΓΙΑΝΝΟΠΟΥΛΟΣ ΒΑΣΙΛΕΙΟΣ Δημοτικός Υπάλληλος Μηχανολόγος Μηχανικός ΤΕ4		Η Διευθύντρια Αναστασία Αλληλόμη Πολιτικός Μηχανικός M.Sc. ΠΕ

ΑΜΥΝΤΑΙΟ 2016

ΥΠΗΡΕΣΙΑ ΔΟΜΗΣΗΣ ΔΗΜΟΥ ΦΛΩΡΙΝΑΣ
ΘΕΩΡΕΙΤΑΙ
ΜΟΝΟ ΩΣ ΠΡΟΣ ΤΗΝ ΠΛΗΡΟΤΗΤΑ ΤΩΝ ΣΤΟΙΧΕΙΩΝ ΧΩΡΙΣ ΕΛΕΓΧΟ ΤΟΥ ΠΕΡΙΕΧΟΜΕΝΟΥ
Πέραμα Φλώρινας 8-3-2016
Ο Εξουσιοδοτημένος Υπάλληλος
Πούρης Χ. Γεώργιος
ΠΕ Ηλ/γος Μηχ/κός