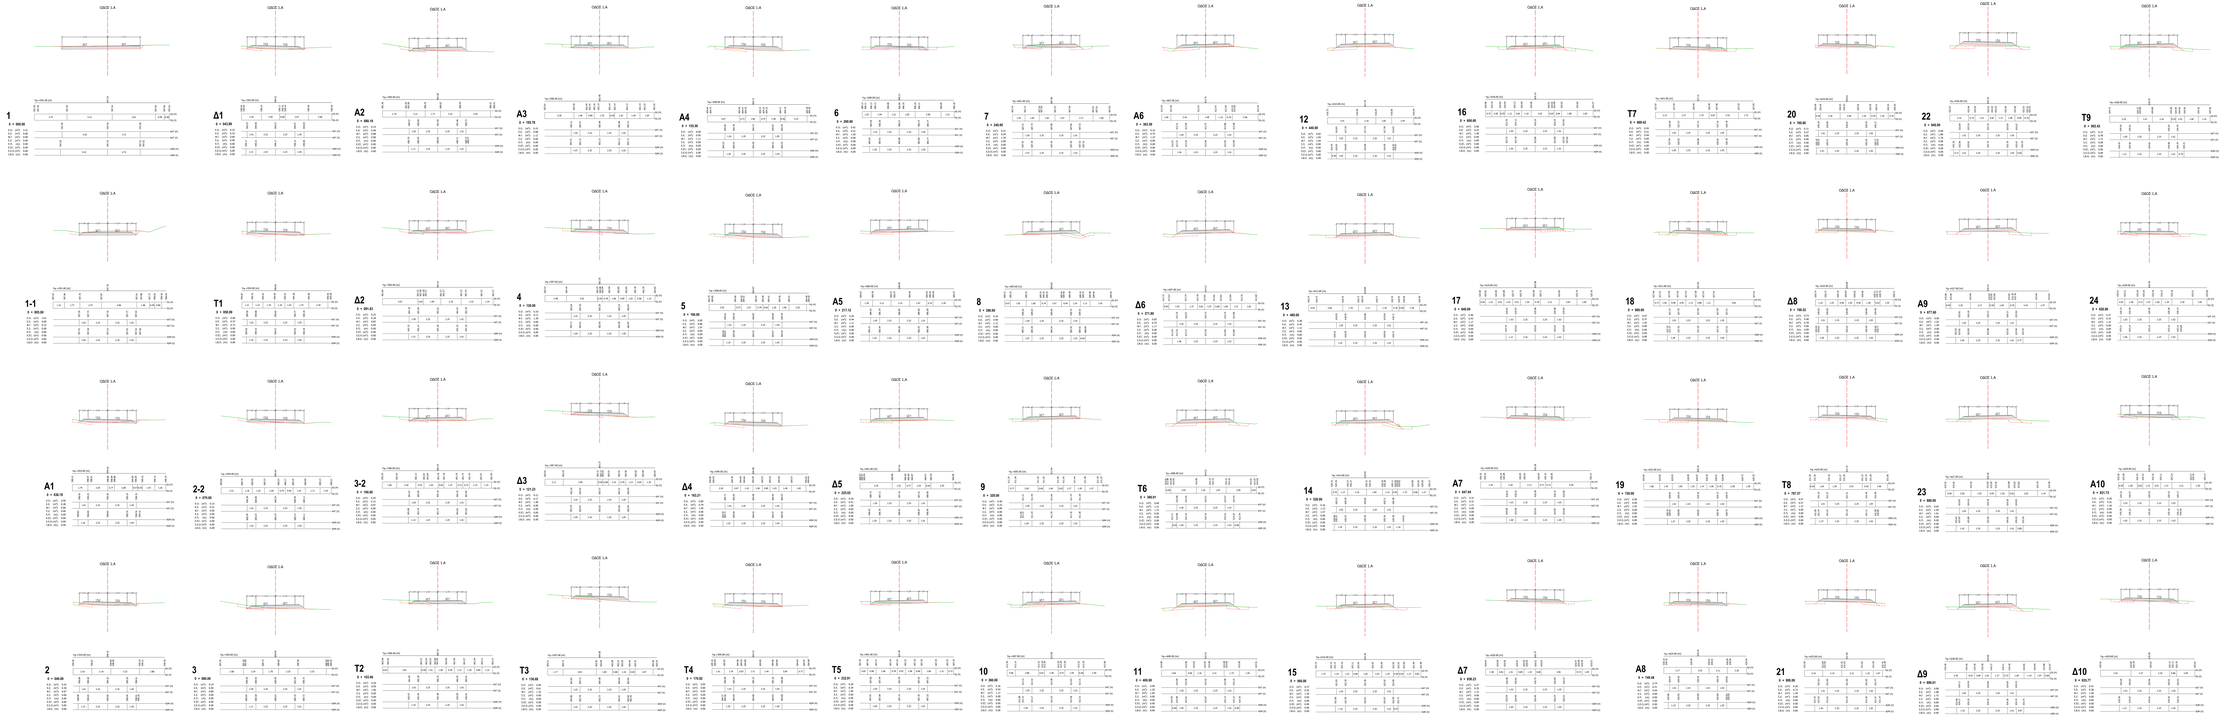

ΕΛΛΗΝΙΚΗ ΔΗΜΟΚΡΑΤΙΑ
ΝΟΜΟΣ ΦΘΙΩΤΙΔΑΣ

ΔΗΜΟΣ ΑΜΥΝΤΑΙΟΥ

ΒΕΛΤΙΩΣΗ ΠΡΟΣΒΑΣΗΣ ΣΕ ΓΕΩΡΓΙΚΗ ΓΗ ΚΑΙ ΚΤΗΝΟΤΡΟΦΙΚΕΣ ΕΚΜΕΤΑΛΛΕΥΣΕΙΣ ΤΟΥ Δ. ΑΜΥΝΤΑΙΟΥ

ΜΕΛΕΤΗ ΟΔΟΠΟΙΙΑΣ

ΘΕΜΑ : ΔΙΑΤΟΜΕΣ ΟΔΟΥ Ι.Α	ΚΛΙΜΑΚΑ :	1/100
	ΑΡ. ΣΧΕΔΙΟΥ :	5.1
ΜΕΛΕΤΗΣΗΣ	ΘΕΩΡΗΘΗΚΕ	

ΑΘΗΝΑ
ΙΟΥΛΙΟΣ 2022

ANASTASIA ALLILOMI
10.03.2022 09:25