
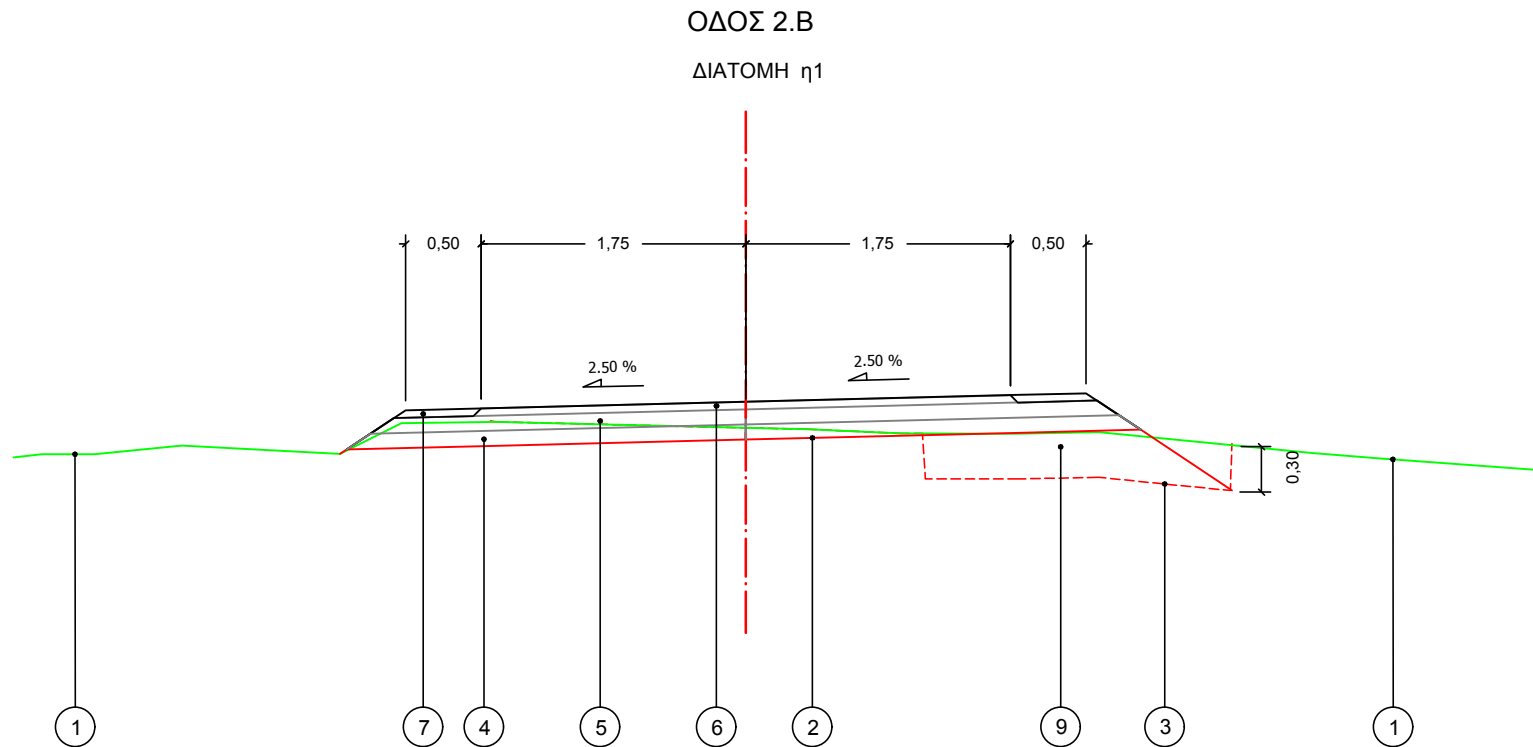
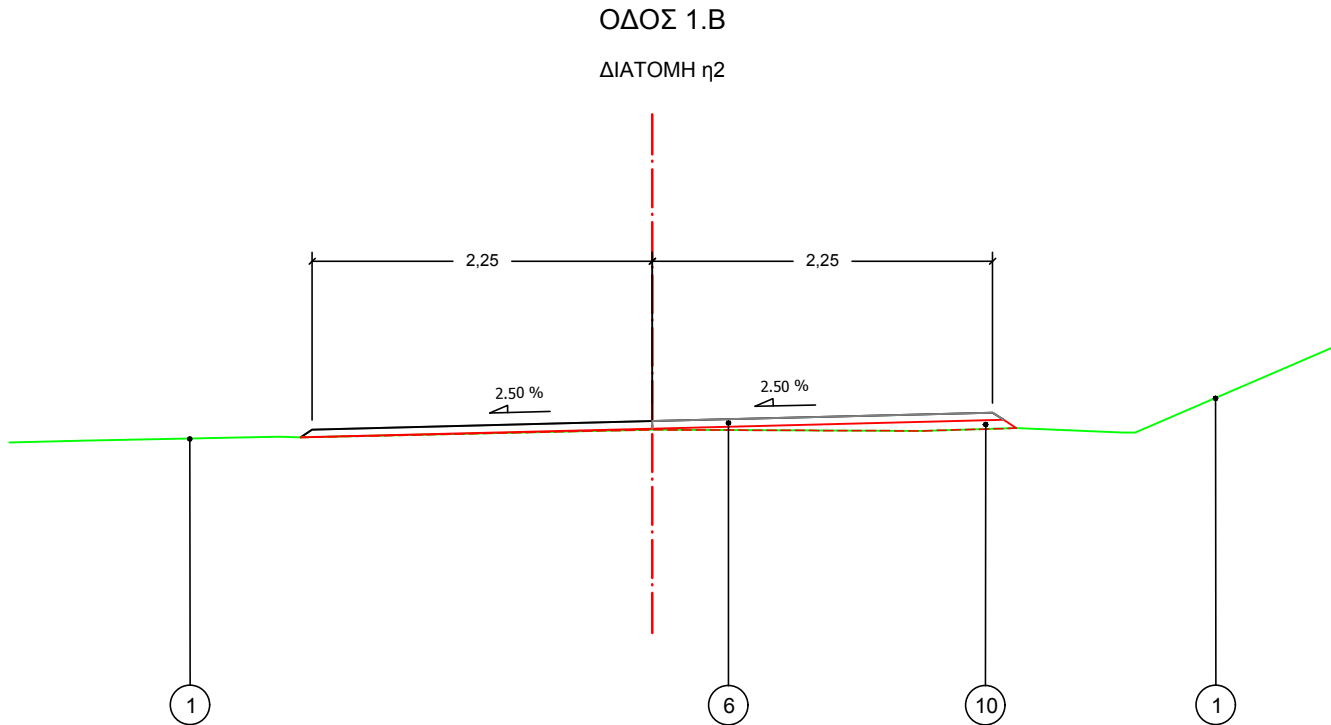
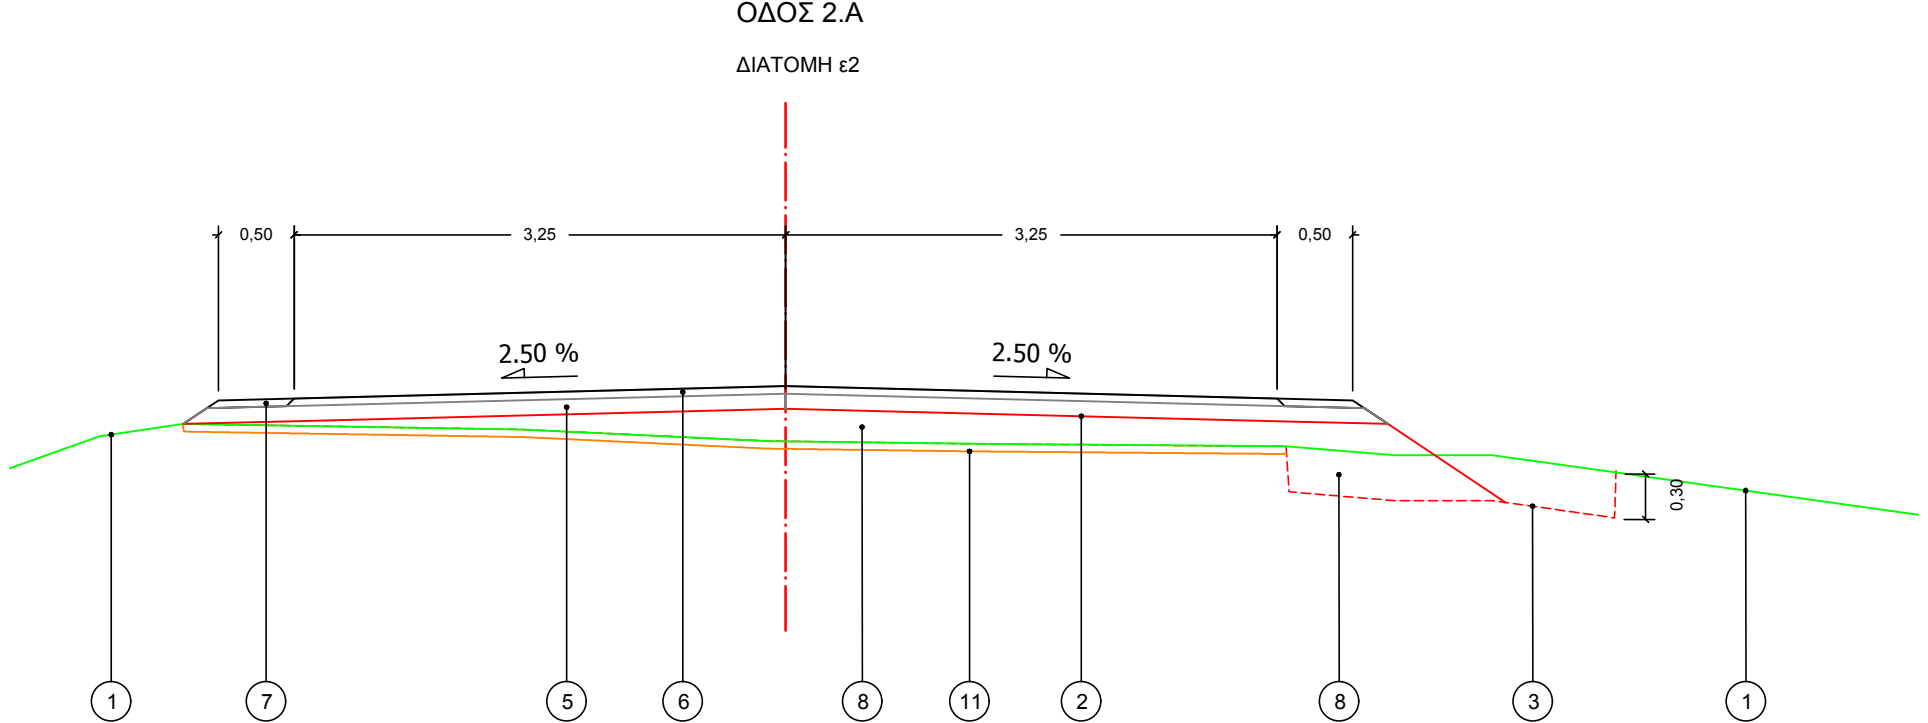


ΥΠΟΜΝΗΜΑ

1. Φυσικό έδαφος-υφιστάμενο κατάστρωμα
2. Διαμόρφωση στάθμης έδρασης (χωματουργικό)
3. Εκσκαφή εξυγίανσης - φυτικών γαιών σε μέσο βάθος 0,30m
4. Υπόβαση οδοστρώσας πάχους 0,10m από θραυστό υλικό λατομείου, σε μία στρώση πάχους 0,10m, σύμφωνα με τις ισχύουσες Προδιαγραφές (ΕΤΕΠ)
5. Βάση οδοστρώσας από θραυστό υλικό λατομείου, σε μία ή δύο στρώσεις πάχους 0,10m έκαστη, σύμφωνα με τις ισχύουσες Προδιαγραφές (ΕΤΕΠ)
6. Ασφαλτική στρώση κυκλοφορίας, σύμφωνα με τις ισχύουσες Προδιαγραφές (ΕΤΕΠ), σε μία (1) στρώση συμπτυκνυμένου πάχους 0,05m
7. Πλευρική κατασκευή ερείσματος από θραυστά αδρανή υλικά λατομείου
8. Βάση οδοστρώσας μεταβλητού πάχους
9. Επτίωση με θραυστά υλικά λατομείου, κατηγορίας Ε4
10. Ασφαλτική στρώση μεταβλητού πάχους, σύμφωνα με τις ισχύουσες Προδιαγραφές (ΕΤΕΠ)
11. Αποξήλωση ασφαλτικών-οδοστρωσιών σε βάθος τουλάχιστον 5cm

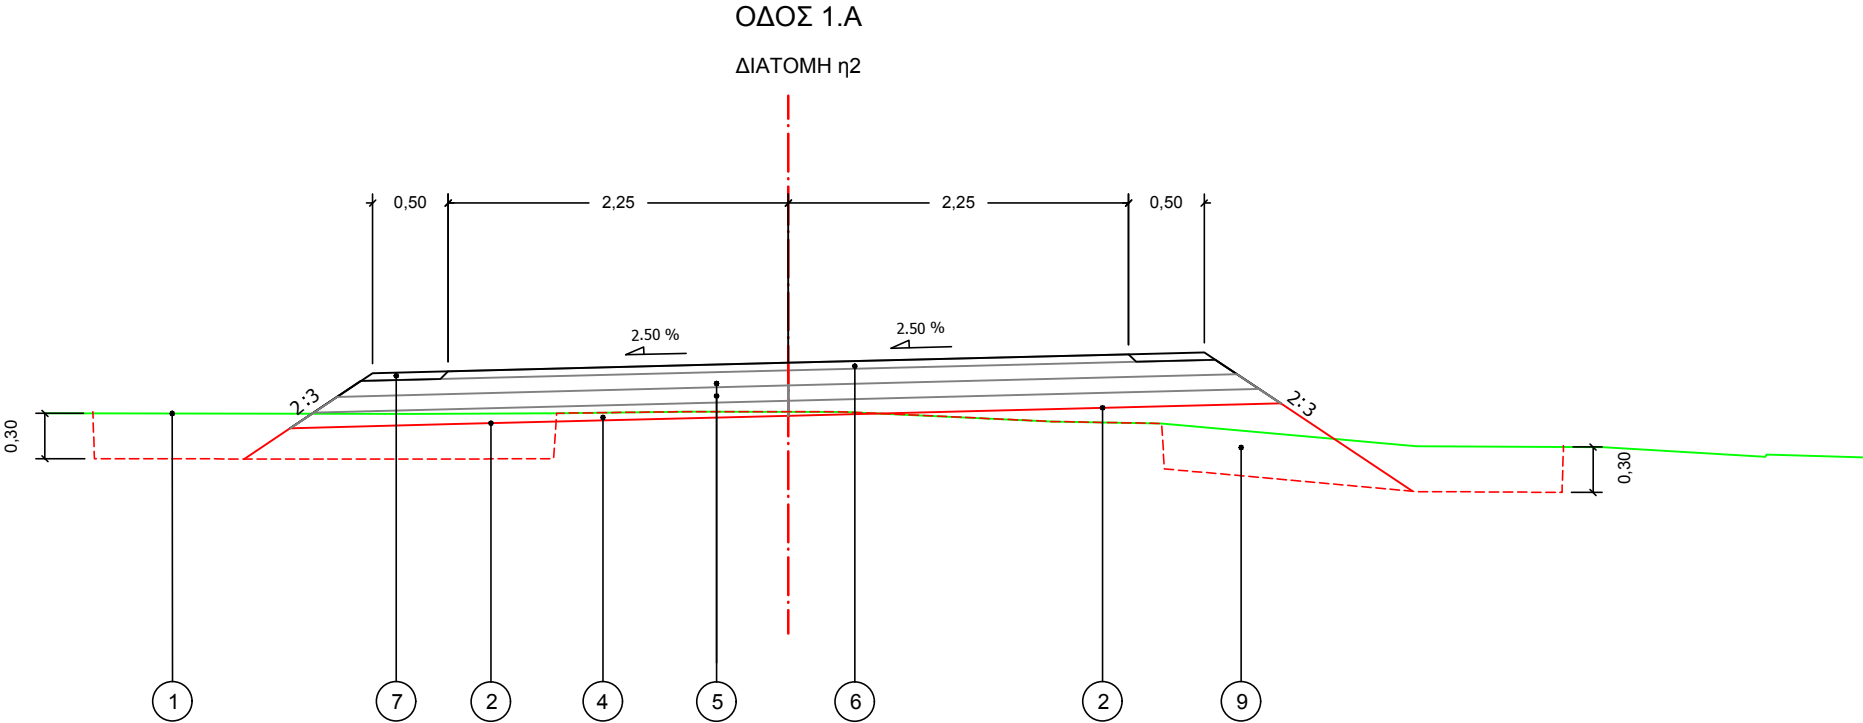

ΕΛΛΗΝΙΚΗ ΔΗΜΟΚΡΑΤΙΑ
ΝΟΜΟΣ ΦΛΩΡΙΝΑΣ

ΔΗΜΟΣ ΑΜΥΝΤΑΙΟΥ

ΒΕΛΤΙΩΣΗ ΠΡΟΣΒΑΣΗΣ ΣΕ ΓΕΩΡΓΙΚΗ ΓΗ
ΚΑΙ ΚΤΗΝΟΤΡΟΦΙΚΕΣ ΕΚΜΕΤΑΛΛΕΥΣΕΙΣ
ΤΟΥ Δ. ΑΜΥΝΤΑΙΟΥ

ΜΕΛΕΤΗ ΟΔΟΠΟΙΙΑΣ

ΘΕΜΑ : ΤΥΠΙΚΕΣ ΔΙΑΤΟΜΕΣ	ΚΛΙΜΑΚΑ	1/50
	ΑΡ. ΣΧΕΔΙΟΥ	6
ΜΕΛΕΤΗΘΗΚΕ	ΘΕΩΡΗΘΗΚΕ	
ΑΜΥΝΤΑΙΟ ΦΕΒΡΟΥΑΡΙΟΣ 2022		