



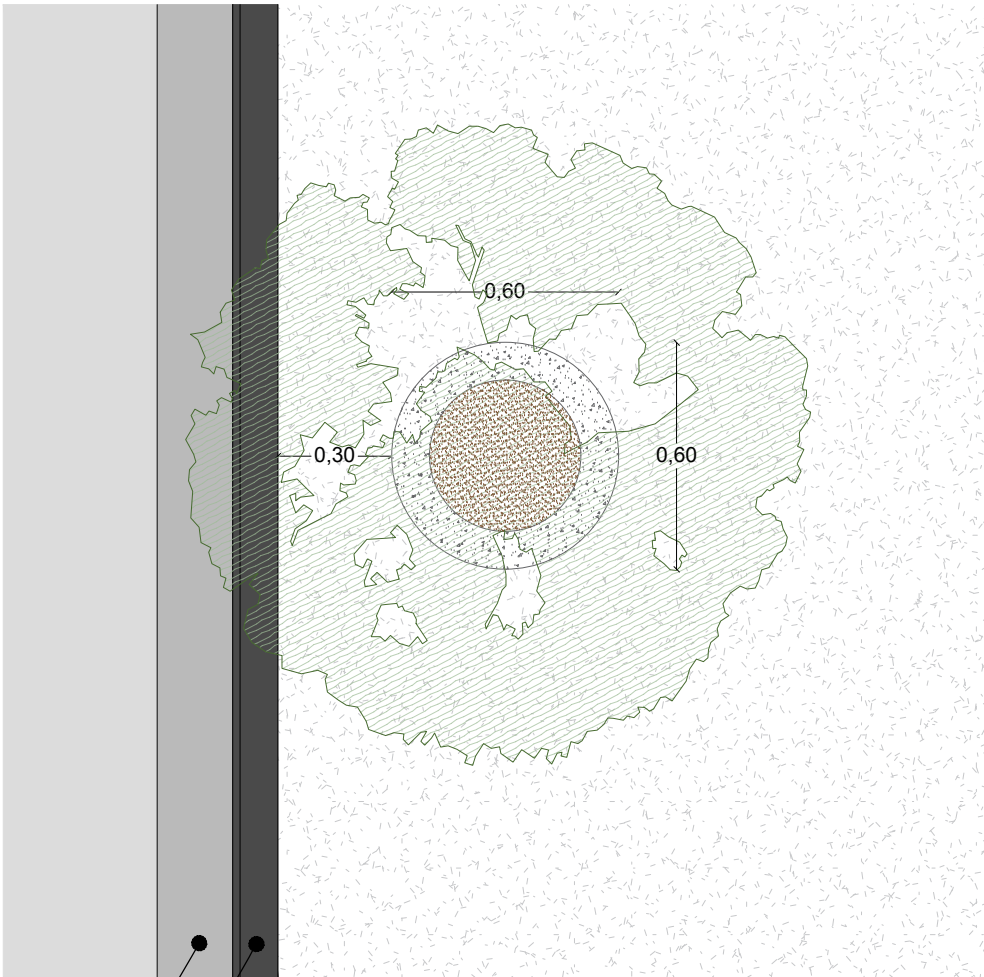

Ρείθρο από σκυρόδεμα C16/20
Κράσπεδο σκυροδέματος με απότμηση

ΤΟΜΗ ΔΕΝΔΡΟΔΟΧΟΥ
ΑΣΦΑΛΤΟΣ - ΠΑΡΤΕΡΙ - ΠΕΖΟΔΡΟΜΙΟ

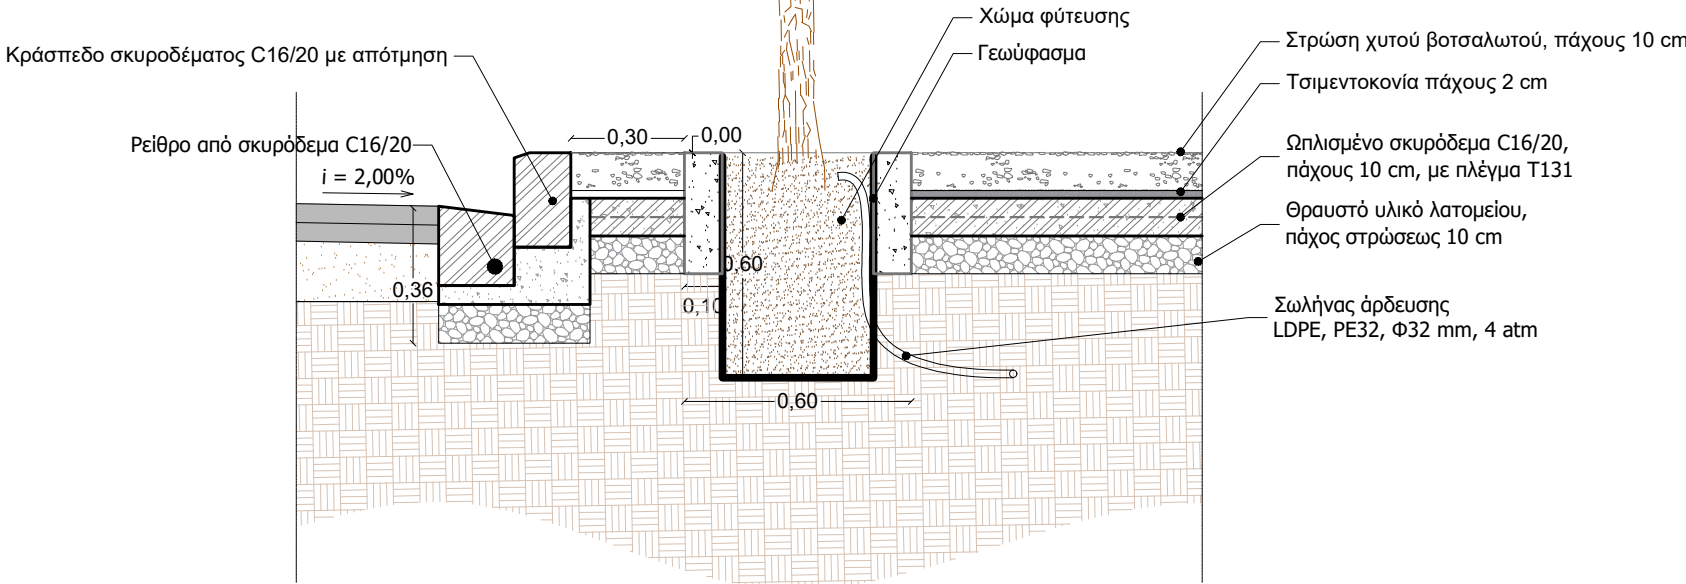

ΕΛΛΗΝΙΚΗ ΔΗΜΟΚΡΑΤΙΑ
ΝΟΜΟΣ ΦΛΩΡΙΝΑΣ
ΔΗΜΟΣ ΑΜΥΝΤΑΙΟΥ

ΤΙΤΛΟΣ ΜΕΛΕΤΗΣ:

«Ενέργειες και Διαδικασίες Μελετητικής Ωρίμανσης του έργου
"ΑΝΟΙΚΤΟ ΚΕΝΤΡΟ ΕΜΠΟΡΙΟΥ ΔΗΜΟΥ ΑΜΥΝΤΑΙΟΥ"»

ΘΕΜΑ ΣΧΕΔΙΟΥ:

Α/Α ΣΧΕΔΙΟΥ:

ΑΡ-3

ΛΕΠΤΟΜΕΡΕΙΑ ΑΠΟΛΗΞΗΣ ΣΩΛΗΝΑ
ΣΤΑΓΔΗΝ ΑΡΔΕΥΣΗΣ ΣΕ ΔΕΝΔΡΟΔΟΧΟ

ΚΛΙΜΑΚΑ:

1 : 20

ΣΥΝΤΑΧΘΗΚΕ

ΘΕΩΡΗΘΗΚΕ

ΠΑΛΛΙΟΧΩΡΙΝΟΣ ΙΩΑΝ. ΠΑΝΑΓΙΩΤΗΣ
ΗΛΕΚΤΡΟΛΟΓΟΣ ΜΗΧΑΝΙΚΟΣ
ΔΙΠΛΩΧΟΣ Α.Π.Θ. - Α.Μ.ΤΕΕ 81162
ΓΑΛΗΝΟΥ 11 & 22^{ος} ΑΠΡΙΛΙΟΥ - ΠΟΛΥΓΥΡΟΣ
ΤΗΛ: 2371021782-3 ΚΙΝ: 6945891308
ΑΦΜ: 106463395-ΔΟΥ: ΠΟΛΥΓΥΡΟΥ

ΕΛΕΓΧΘΗΚΕ

ΕΛΕΓΧΘΗΚΕ

ΗΜΕΡΟΜΗΝΙΑ: ΝΟΕΜΒΡΙΟΣ 2022