



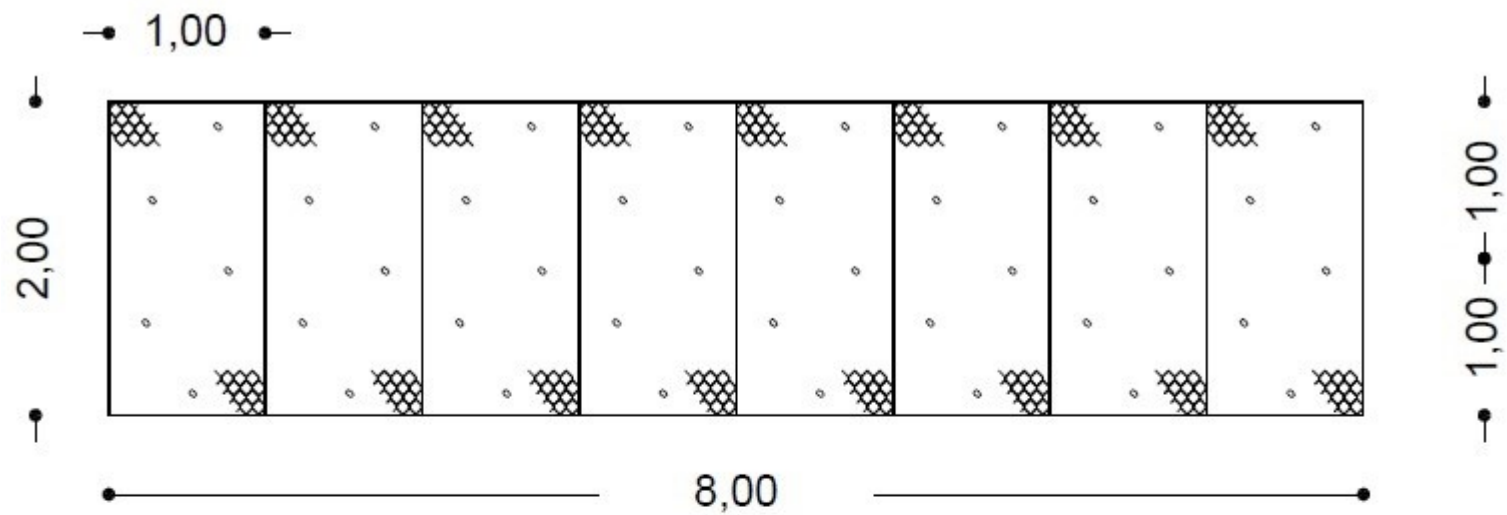

Κάτοψη 1ης και 3ης στρώσης

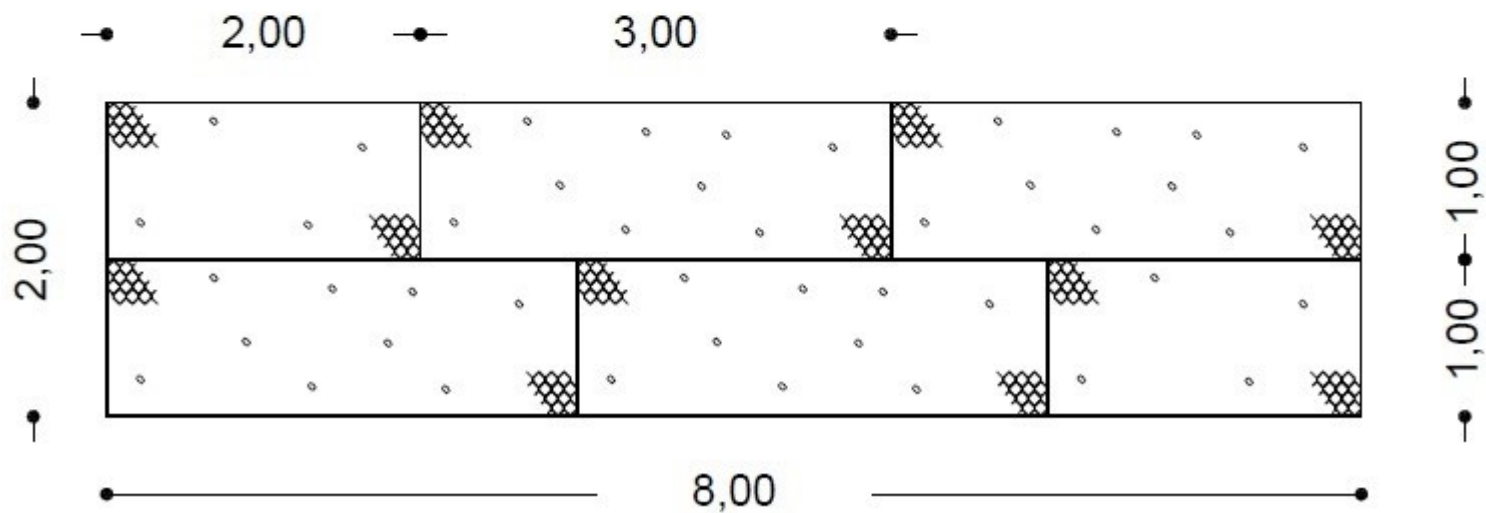

Κάτοψη 2ης και 4ης στρώσης