


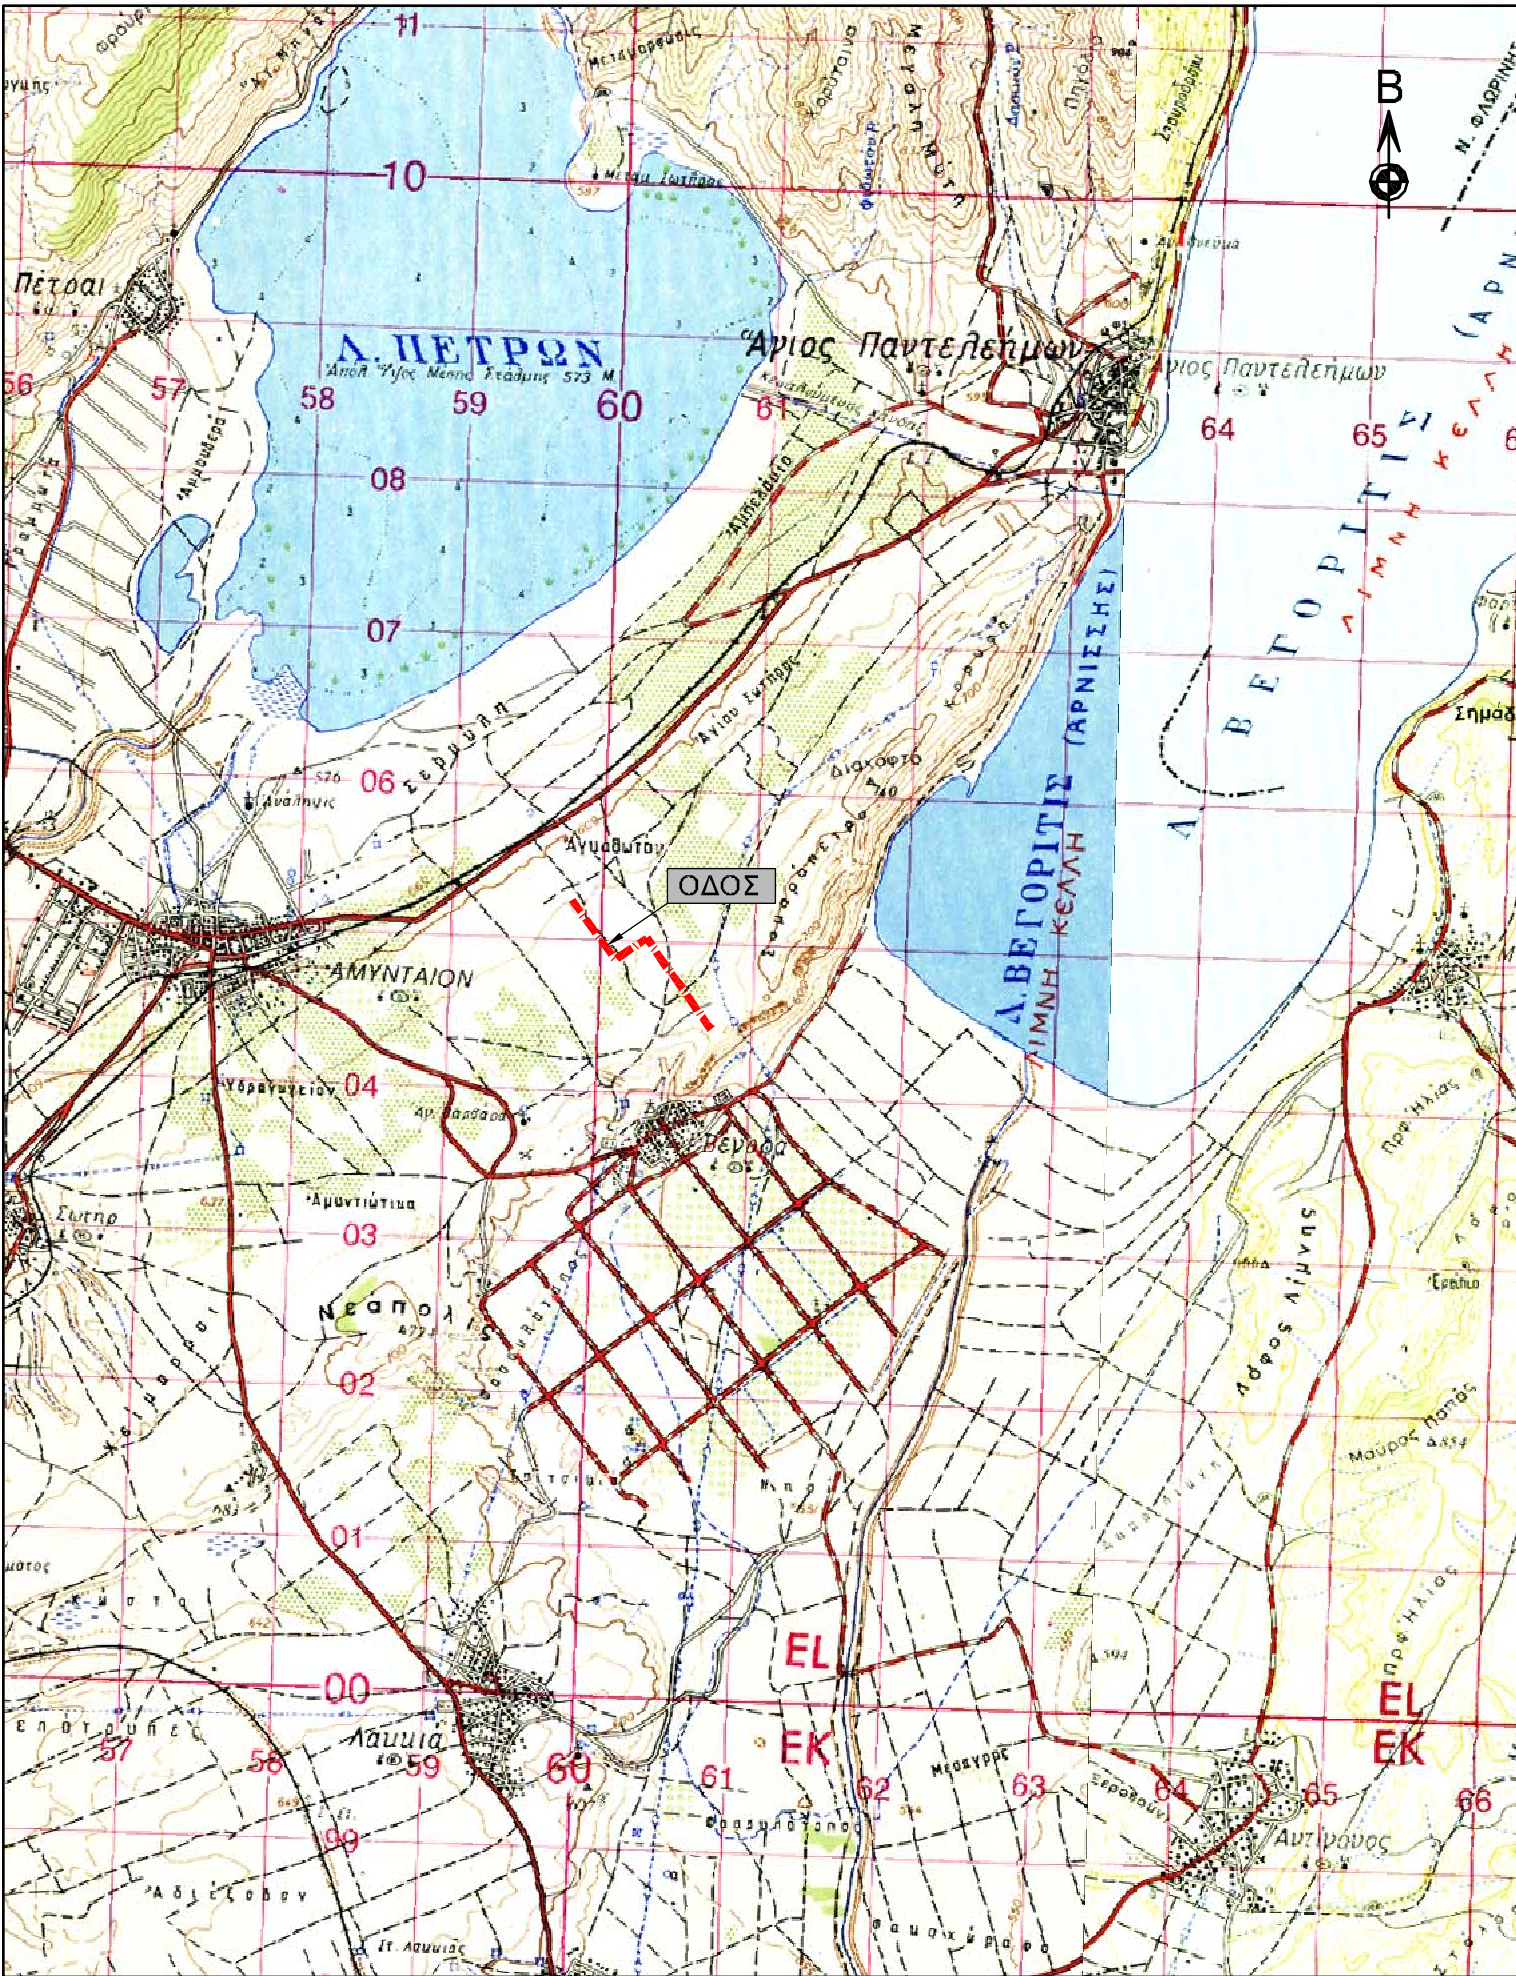

ΥΠΟΜΝΗΜΑ

----- Υπό βελτίωση οδός



ΥΠΟΒΑΘΡΟ: ΑΠΟΣΠΑΣΜΑ Φ.Χ. ΠΤΟΛΕΜΑΪΔΑ & ΠΥΡΓΩΙ/1:50.000/Γ.Υ.Σ.

ΕΛΛΗΝΙΚΗ ΔΗΜΟΚΡΑΤΙΑ
ΝΟΜΟΣ ΦΛΩΡΙΝΑΣ

ΔΗΜΟΣ ΑΜΥΝΤΑΙΟΥ

ΒΕΛΤΙΩΣΗ ΟΔΟΥ ΠΡΟΣΒΑΣΗΣ ΣΕ ΓΕΩΡΓΙΚΕΣ
ΕΚΜΕΤΑΛΛΕΥΣΕΙΣ ΣΤΟ ΔΗΜΟ ΑΜΥΝΤΑΙΟΥ

ΜΕΛΕΤΗ ΟΔΟΠΟΙΙΑΣ

ΘΕΜΑ : ΓΕΝΙΚΗ ΟΡΙΖΟΝΤΙΟΓΡΑΦΙΑ

CLR002B

ΚΛΙΜΑΚΑ 1:50.000

ΑΡ. ΣΧΕΔΙΟΥ 1

ΜΕΛΕΤΗΘΗΚΕ

ΘΕΩΡΗΘΗΚΕ

ΑΜΥΝΤΑΙΟ
ΝΟΕΜΒΡΙΟΣ 2017