
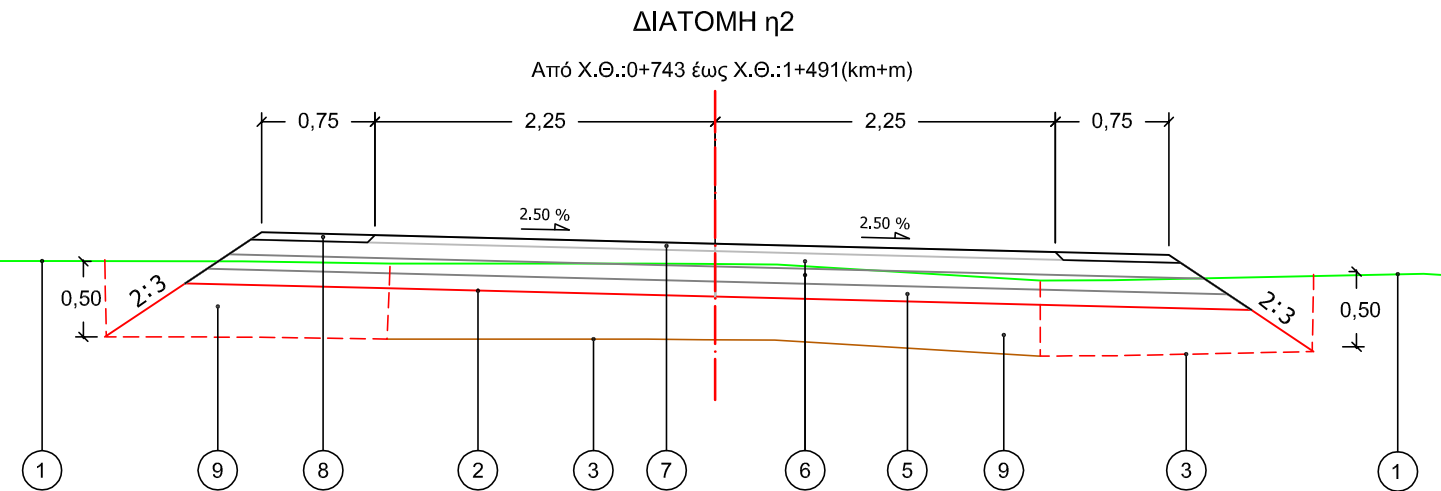
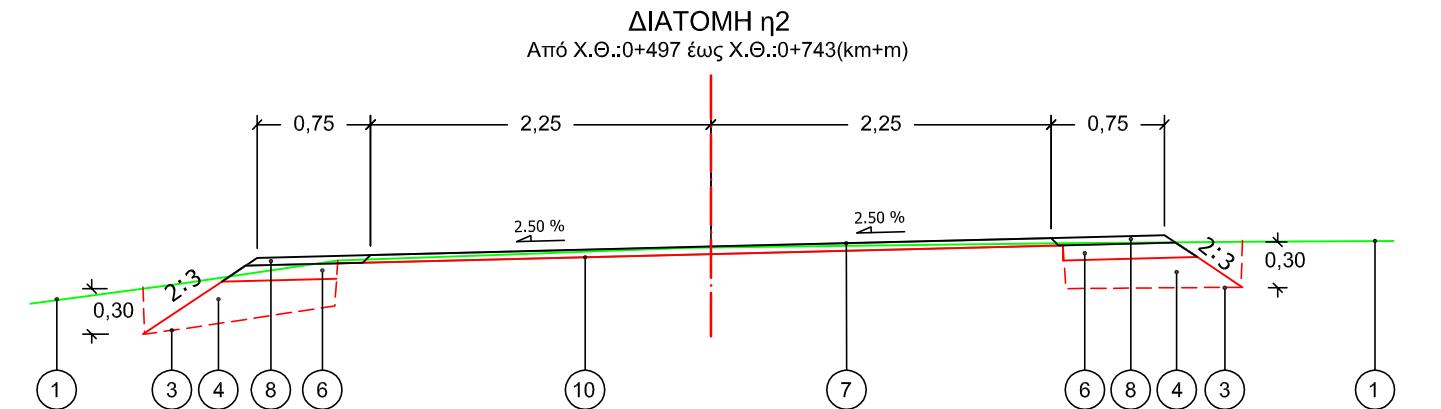


ΥΠΟΜΝΗΜΑ

1. Φυσικό έδαφος-υφιστάμενο κατάστρωμα.
2. Διαμόρφωση στάθμης έδρασης (χωματουργικό).
3. Στάθμη εκσκαφής-εξυγίανσης εδάφους.
4. Υπόβαση μεταβλητού πάχους από θραυστό υλικό λατομείου, σύμφωνα με ισχύουσες Προδιαγραφές (ΠΕΤΕΠ).
5. Υπόβαση πάχους 0,10m από θραυστό υλικό λατομείου, σύμφωνα με ισχύουσες Προδιαγραφές (ΠΕΤΕΠ).
6. Βάση σε μία (1) ή δύο (2) στρώσεις πάχους 0,10m έκαστη από θραυστό υλικό λατομείου σύμφωνα με ισχύουσες Προδιαγραφές (ΠΕΤΕΠ).
7. Ασφαλτική στρώση κυκλοφορίας, σύμφωνα με ισχύουσες Προδιαγραφές (ΠΕΤΕΠ), σε μία (1) στρώση συμπακνωμένου πάχους 0,05m.
8. Έρεισμα από θραυστό υλικό λατομείου, σύμφωνα με ισχύουσες Προδιαγραφές (ΠΕΤΕΠ), σε μία (1) στρώση συμπακνωμένου πάχους 0,05m.
9. Επίχωση με θραυστό επίλεκτο υλικό λατομείου, κατηγορίας Ε4.
10. Φρεζάρισμα ασφαλτικού τάπητα πάχους <6cm.

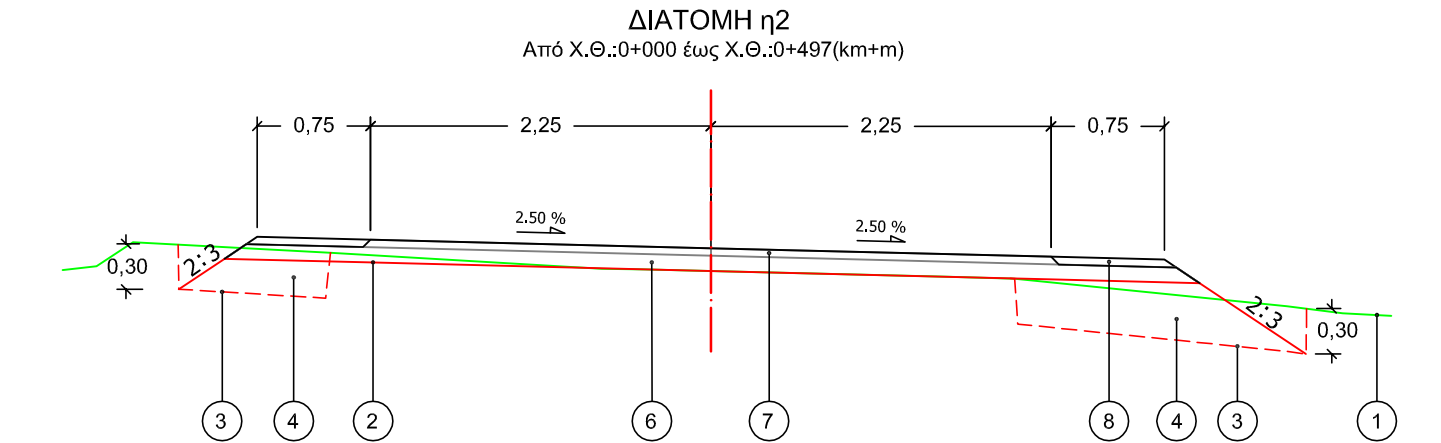

ΕΛΛΗΝΙΚΗ ΔΗΜΟΚΡΑΤΙΑ
ΝΟΜΟΣ ΦΛΩΡΙΝΑΣ

ΔΗΜΟΣ ΑΜΥΝΤΑΙΟΥ

ΒΕΛΤΙΩΣΗ ΟΔΟΥ ΠΡΟΣΒΑΣΗΣ ΣΕ ΓΕΩΡΓΙΚΕΣ
ΕΚΜΕΤΑΛΛΕΥΣΕΙΣ ΣΤΟ ΔΗΜΟ ΑΜΥΝΤΑΙΟΥ

ΜΕΛΕΤΗ ΟΔΟΠΟΙΙΑΣ

ΘΕΜΑ : ΤΥΠΙΚΕΣ ΔΙΑΤΟΜΕΣ

CLR004B

ΚΛΙΜΑΚΑ

1:50

ΑΡ. ΣΧΕΔΙΟΥ

3

ΜΕΛΕΤΗΘΗΚΕ

ΘΕΩΡΗΘΗΚΕ

ΑΜΥΝΤΑΙΟ
ΝΟΕΜΒΡΙΟΣ 2017