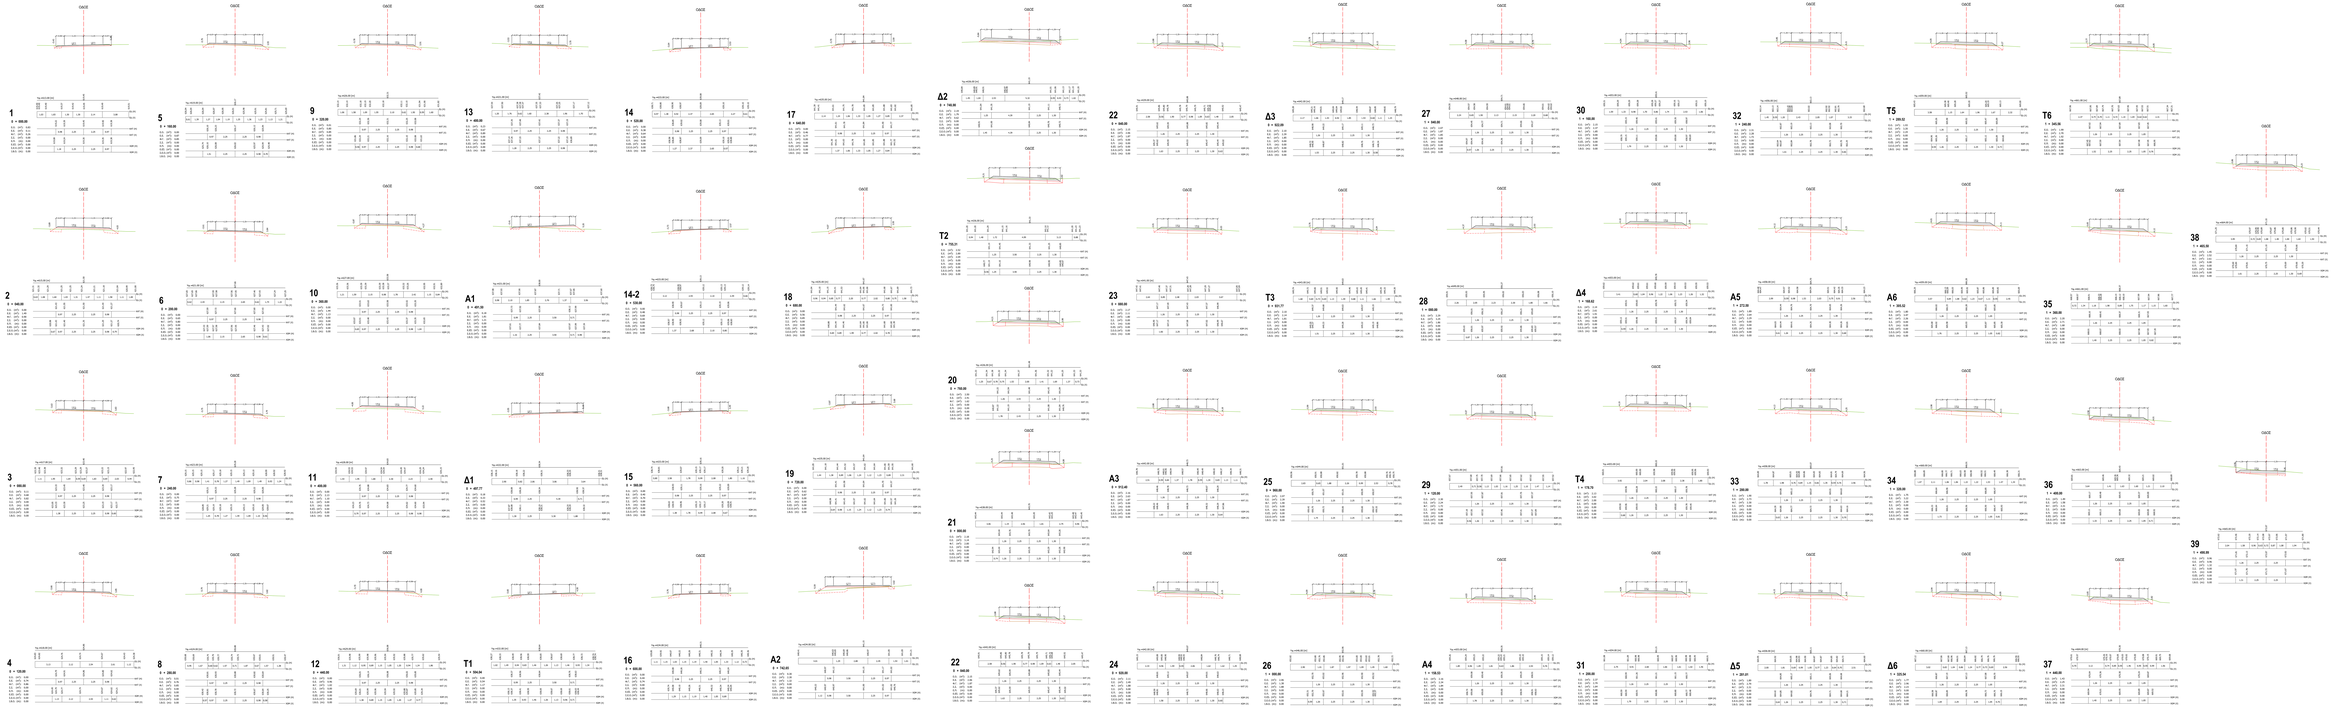

ΕΛΛΗΝΙΚΗ ΔΗΜΟΚΡΑΤΙΑ
ΝΟΜΟΣ ΦΛΩΡΙΝΑΣ
ΔΗΜΟΣ ΑΜΥΝΤΑΙΟΥ

ΒΕΛΤΙΩΣΗ ΟΔΟΥ ΠΡΟΣΒΑΣΗΣ ΣΕ ΓΕΩΡΓΙΚΕΣ ΕΚΜΕΤΑΛΛΕΥΣΕΙΣ ΣΤΟ ΔΗΜΟ ΑΜΥΝΤΑΙΟΥ

ΜΕΛΕΤΗ ΟΔΟΠΟΙΙΑΣ

ΘΕΣΗ: ΔΙΑΤΟΜΕΣ ΟΔΟΥ	ΚΛΙΜΑΚΑ: 1:100 ΑΡ. ΣΧΕΔΙΑΣΗΣ: 6
ΜΕΛΕΤΗΤΗΣ	ΘΕΩΡΗΘΗΚΕ
	ΑΝΑΣΤΑΣΙΑ ΑΛΕΞΟΒΑ ΠΟΛΙΤΙΚΟΣ ΜΗΧΑΝΙΚΟΣ ΜΕ ΕΙΔΙΚΟΤΗΤΑ ΤΕΧΝΙΚΟΣ ΣΥΜΒΟΥΛΟΣ

ΦΛΩΡΙΝΑ
ΝΟΕΜΒΡΙΟΣ 2017