


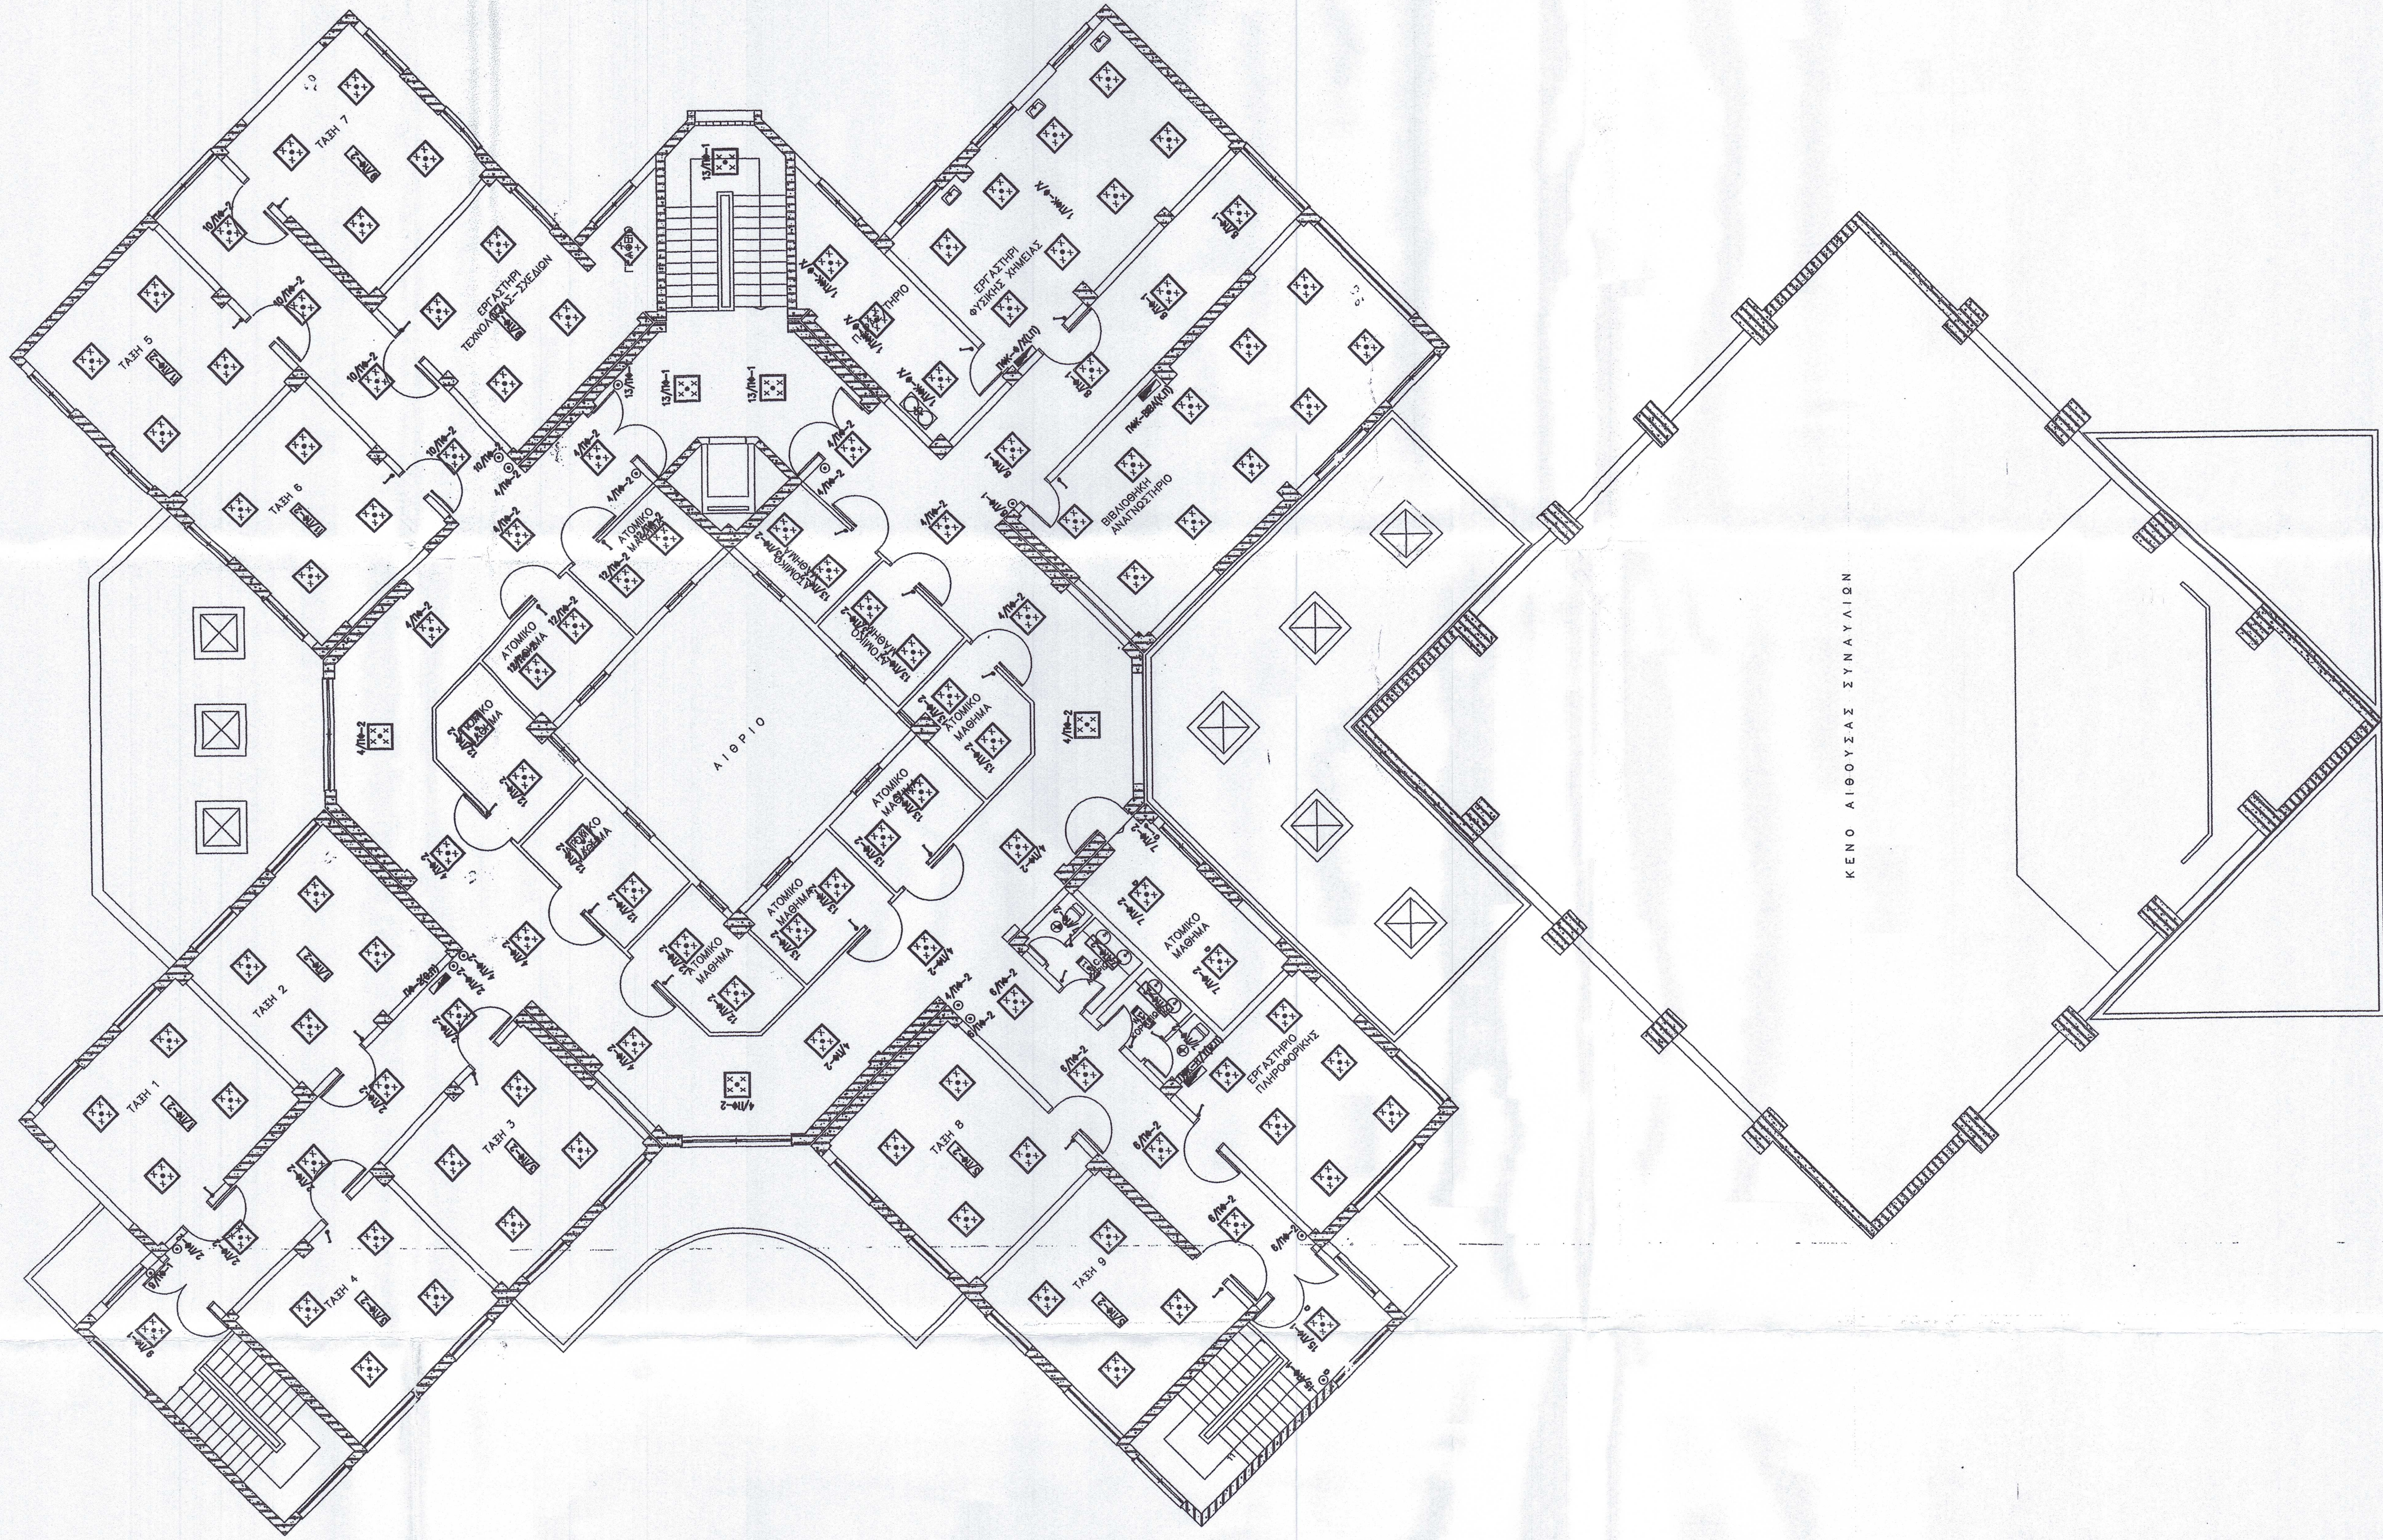

1/100-1 ΓΡΑΜΜΗ 1 ΤΟΥ ΠΙΝΑΚΑ ΠΑ-1

- ✓ Στέγασμα
- ✓ Διακόπτης απλός στεγανός
- ✓ Διακόπτης απλός
- ✓ ΠΡΟΒΟΛΕΑΣ ΕΞ.ΧΑΡΟΥ ΕΠΙ ΜΠΑΤΣΟΥ
- ΣΤΙΚΟ ΜΠΟΥΤΟΝ
- Ηλεκτρικός Πίνακας
- ▲ Αλέ-ρετούρ
- ΤΕΤΡ.ΦΩΤ.ΦΘΟΡ.4X18W
- ⊕ ΣΠΟΤ DOWNLIGHT ΨΕΥΔΟΡΟΦΗΣ ΜΕ ΛΑΜΠΕΡΑ ΤC-EL 42W
- ⊕ Φ.ΦΩΤ.ΦΘ.ΣΤΕΓ.1X36W
- ⊕ ΣΤΕΓΑΝΟ ΟΡΟΦΗΣ

ΕΛΛΗΝΙΚΗ ΔΗΜΟΚΡΑΤΙΑ
ΝΟΜΟΣ ΦΑΡΩΝΑΣ
ΔΗΜΟΣ ΑΜΥΝΤΑΙΟΥ

ΕΠΕΚΤΑΣΗ ΚΤΙΡΙΑΚΟΥ ΣΥΓΚΡΟΤΗΜΑΤΟΣ ΕΠΑΛ
ΑΜΥΝΤΑΙΟΥ (ΜΠΡΩΝΗ ΕΠΑΛ)
ΜΟΥΣΙΚΟ ΣΧΟΛΕΙΟ ΑΜΥΝΤΑΙΟΥ
Διοργάνωση Γενικού Παιδαγωγικού Ινστιτούτου

ΕΡΓΟ: ΚΑΤΑΣΚΕΥΗ ΜΟΥΣΙΚΟΥ ΣΧΟΛΕΙΟΥ ΑΜΥΝΤΑΙΟΥ

ΗΛΕΚΤΡΟΜΗΧΑΝΟΛΟΓΙΚΗ ΜΕΛΕΤΗ
ΜΕΛΕΤΗ ΑΣΘΕΝΩΝ ΡΕΜΑΤΩΝ

ΘΕΜΑ: ΚΑΤΩΦΗ ΟΡΟΦΟΥ	ΚΥΜΑΚΑ	1:100
	ΑΡ. ΣΧΕΔΙΟΥ	Η-7/2
ΜΕΛΕΤΗΘΗΚΕ	ΕΛΕΓΧΘΗΚΕ	ΘΕΩΡΗΘΗΚΕ
ΠΑΡΑΤΗΡΗΣΕΙΣ Διευθυντής: Γεώργιος Ν. Ν. Ν. Μηχανικός: Γεώργιος Ν. Ν. Ν.	Η. Διευθυντής Αναστάσιος Α. Α. Α. Πολύμητος Μ. Ν. Ν.	

ΕΛΛΗΝΙΚΗ ΔΗΜΟΚΡΑΤΙΑ
ΝΟΜΟΣ ΦΑΡΩΝΑΣ
ΔΗΜΟΣ ΑΜΥΝΤΑΙΟΥ

ΕΠΕΚΤΑΣΗ ΚΤΙΡΙΑΚΟΥ ΣΥΓΚΡΟΤΗΜΑΤΟΣ ΕΠΑΛ
ΑΜΥΝΤΑΙΟΥ (ΜΠΡΩΝΗ ΕΠΑΛ)
ΜΟΥΣΙΚΟ ΣΧΟΛΕΙΟ ΑΜΥΝΤΑΙΟΥ
Διοργάνωση Γενικού Παιδαγωγικού Ινστιτούτου

ΕΡΓΟ: ΚΑΤΑΣΚΕΥΗ ΜΟΥΣΙΚΟΥ ΣΧΟΛΕΙΟΥ ΑΜΥΝΤΑΙΟΥ