


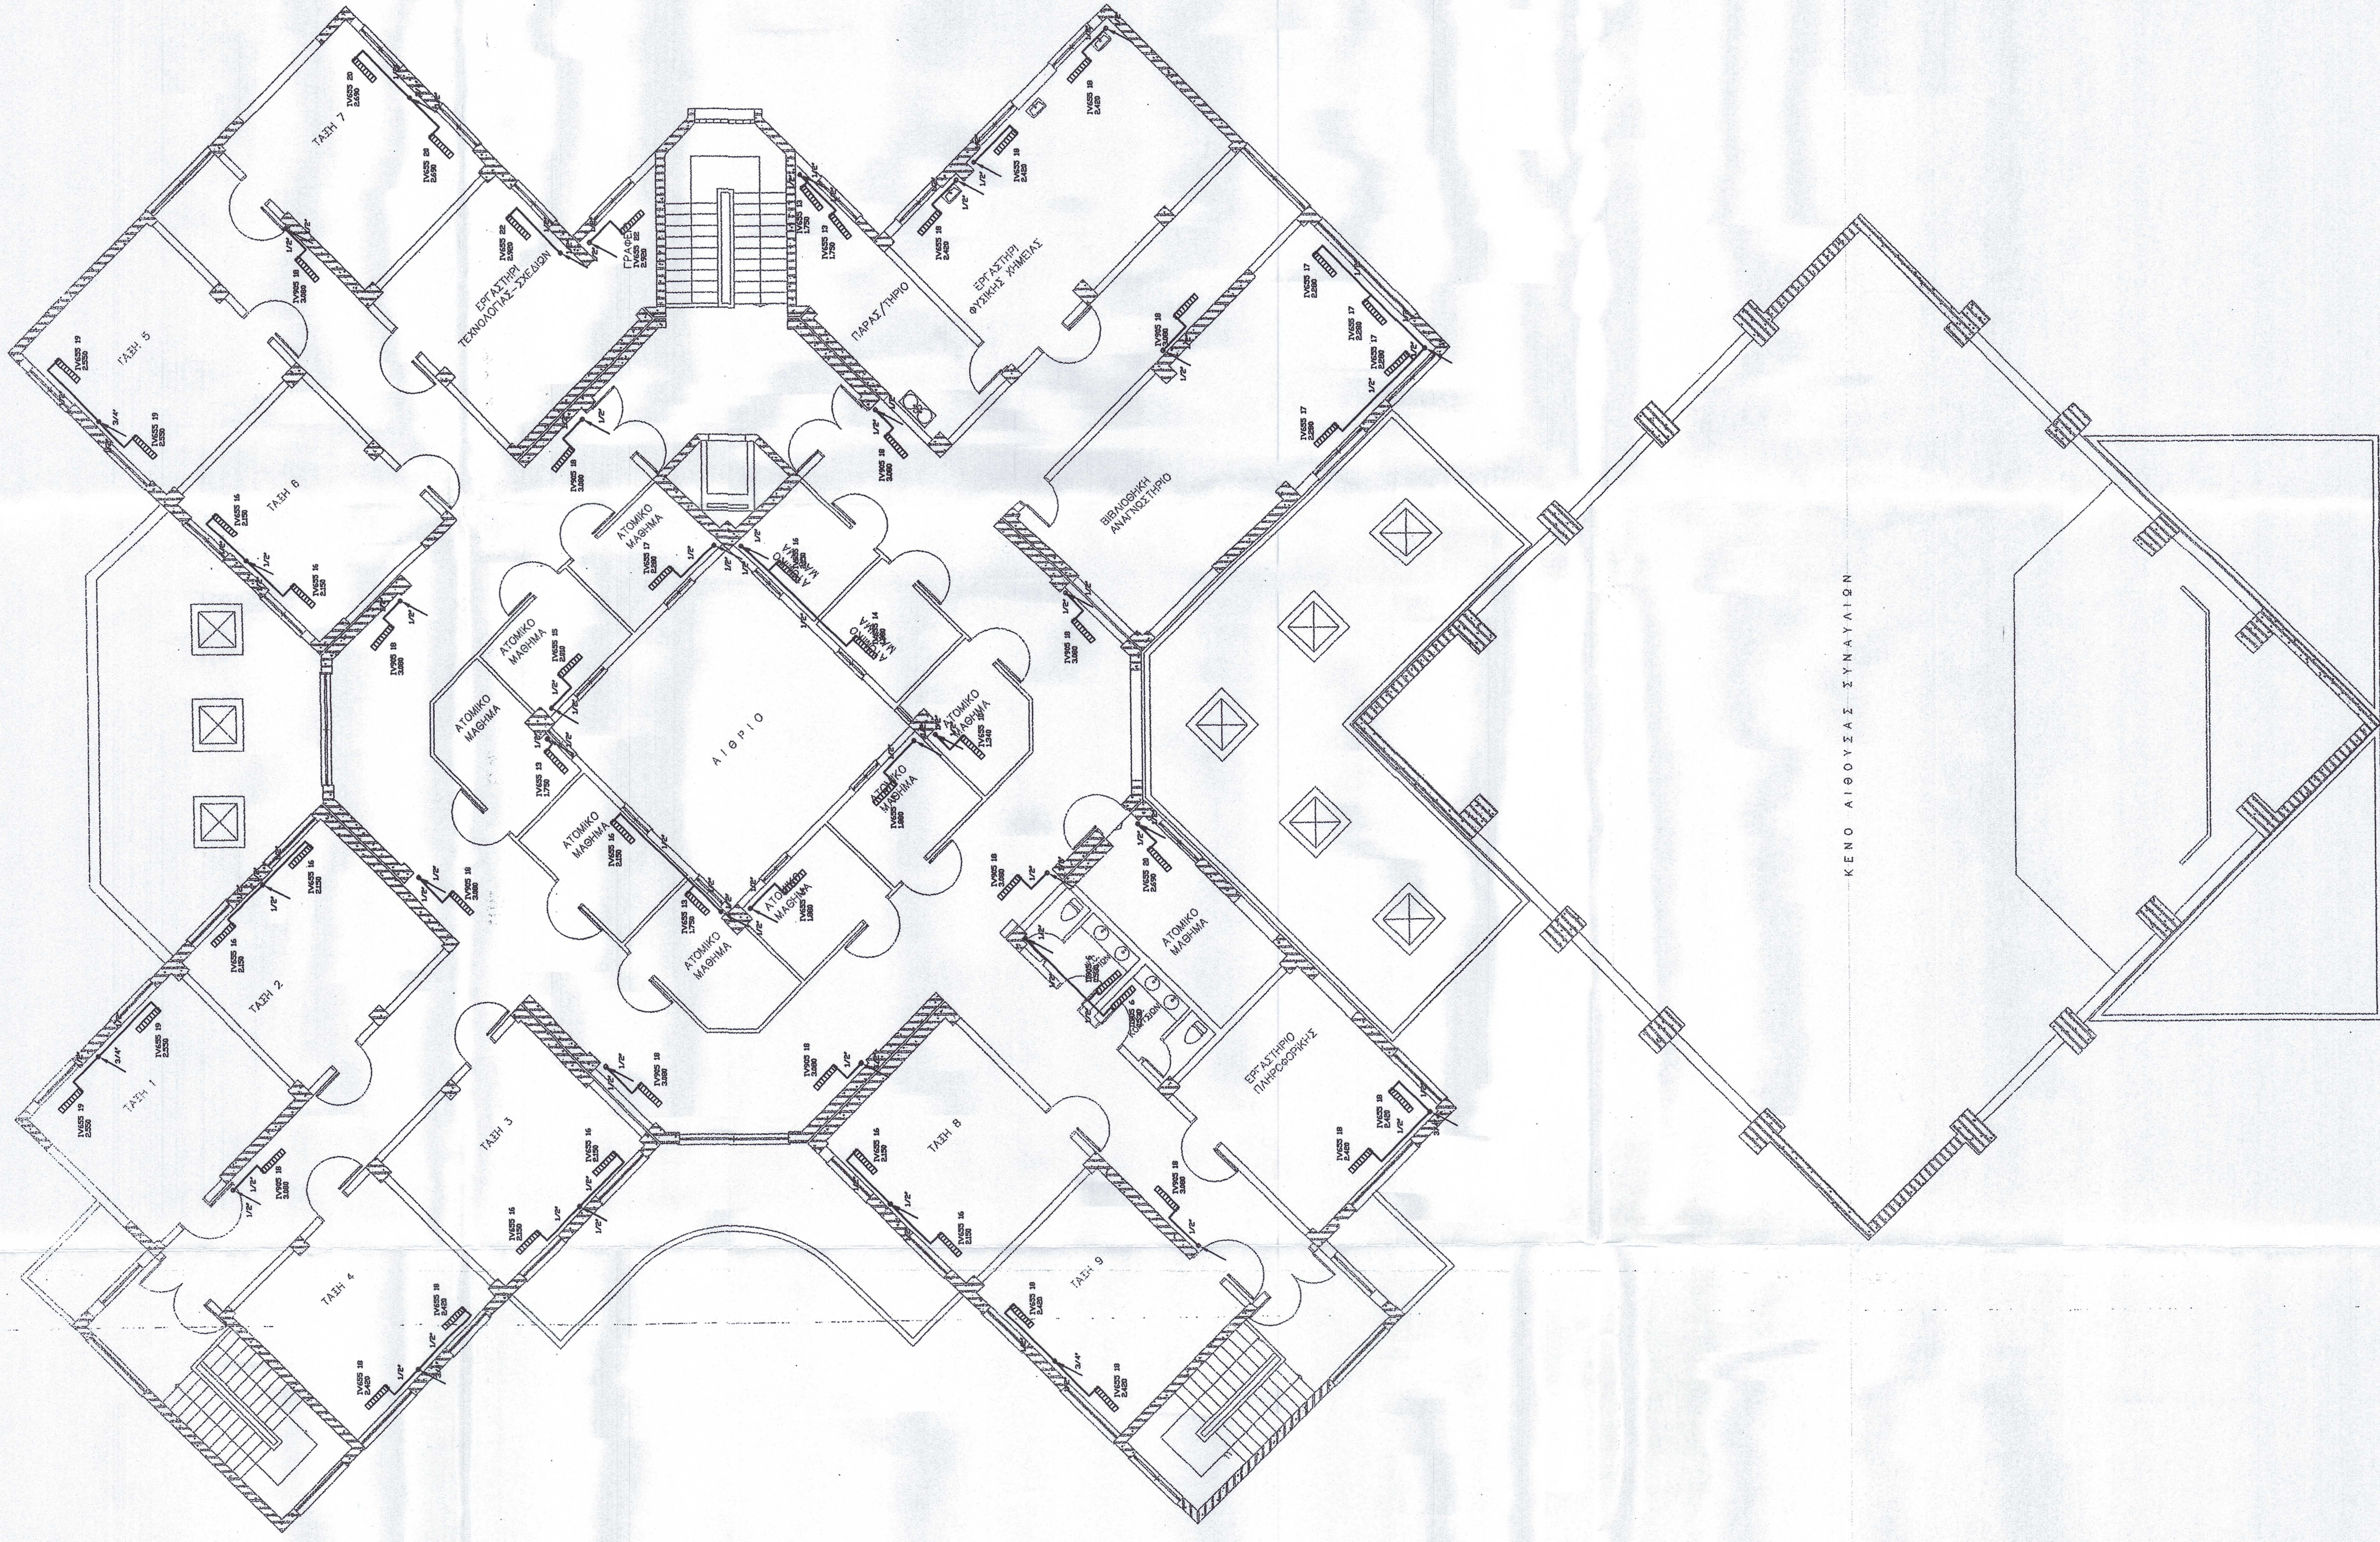

ΕΛΛΗΝΙΚΗ ΔΗΜΟΚΡΑΤΙΑ
ΝΟΜΟΣ ΦΩΔΡΙΝΑΣ
ΔΗΜΟΣ ΑΜΥΝΤΑΙΟΥ

ΕΠΕΚΤΑΣΗ ΚΤΙΡΙΑΚΟΥ ΣΥΓΚΡΟΤΗΜΑΤΟΣ ΕΠΑΛ
ΑΜΥΝΤΑΙΟΥ (ΠΡΩΗΝ ΕΠΑΛ)
ΜΟΥΣΙΚΟ ΣΧΟΛΕΙΟ ΑΜΥΝΤΑΙΟΥ
Λιωφόρο ΕΣΤΙΑΤΗΡΙΟ Κ 15090 ΚΕΝΤΡΙΣΤΕΙΟ

ΕΡΓΟ : ΚΑΤΑΣΚΕΥΗ ΜΟΥΣΙΚΟΥ ΣΧΟΛΕΙΟΥ ΑΜΥΝΤΑΙΟΥ

ΗΛΕΚΤΡΟΜΗΧΑΝΟΛΟΓΙΚΗ ΜΕΛΕΤΗ
ΜΕΛΕΤΗ ΘΕΡΜΑΝΣΗΣ

ΘΕΜΑ: ΚΑΤΟΩΤΗ ΟΡΟΦΟΥ

ΚΩΔΙΚΑΣ 41.100
ΑΡ. ΣΧΕΔΙΟΥ 4.3.2

ΜΕΛΕΤΗΘΗΚΕ ΕΛΕΓΧΘΗΚΕ

ΘΕΩΡΗΘΗΚΕ

ΠΑΤΗΣΤΕΛΕΣ
ΔΙΕΥΘΥΝΤΗΣ ΤΕΧΝΙΚΗΣ
ΜΗΧΑΝΙΚΗΣ

Η ΔΙΕΥΘΥΝΤΡΙΑ
ΑΝΑΣΤΑΣΙΑ ΑΛΛΗΛΟΥ
Πολιτικός Μηχανικός, M.Sc. Π.Ε.

ΥΠΗΡΕΣΙΑ ΔΟΜΗΣΗΣ ΑΜΥΝΤΑΙΟΥ 15016

ΘΕΩΡΕΙΤΑΙ

ΕΛΛΗΝΙΚΗ ΔΗΜΟΚΡΑΤΙΑ

ΥΠΟΥΡΓΕΙΟ ΠΑΙΔΕΙΑΣ ΚΑΙ ΘΡΗΣΚΕΥΜΑΤΩΝ

ΔΙΕΥΘΥΝΣΗ ΔΕΥΤΕΡΗΣ ΕΚΠΑΙΔΕΥΣΗΣ

ΠΕΡΙΦΕΡΕΙΑ ΚΕΝΤΡΙΚΗΣ ΕΛΛΑΔΟΣ

ΕΛΛΗΝΙΚΗ ΔΗΜΟΚΡΑΤΙΑ

ΕΛΛΗΝΙΚΗ ΔΗΜΟΚΡΑΤΙΑ