


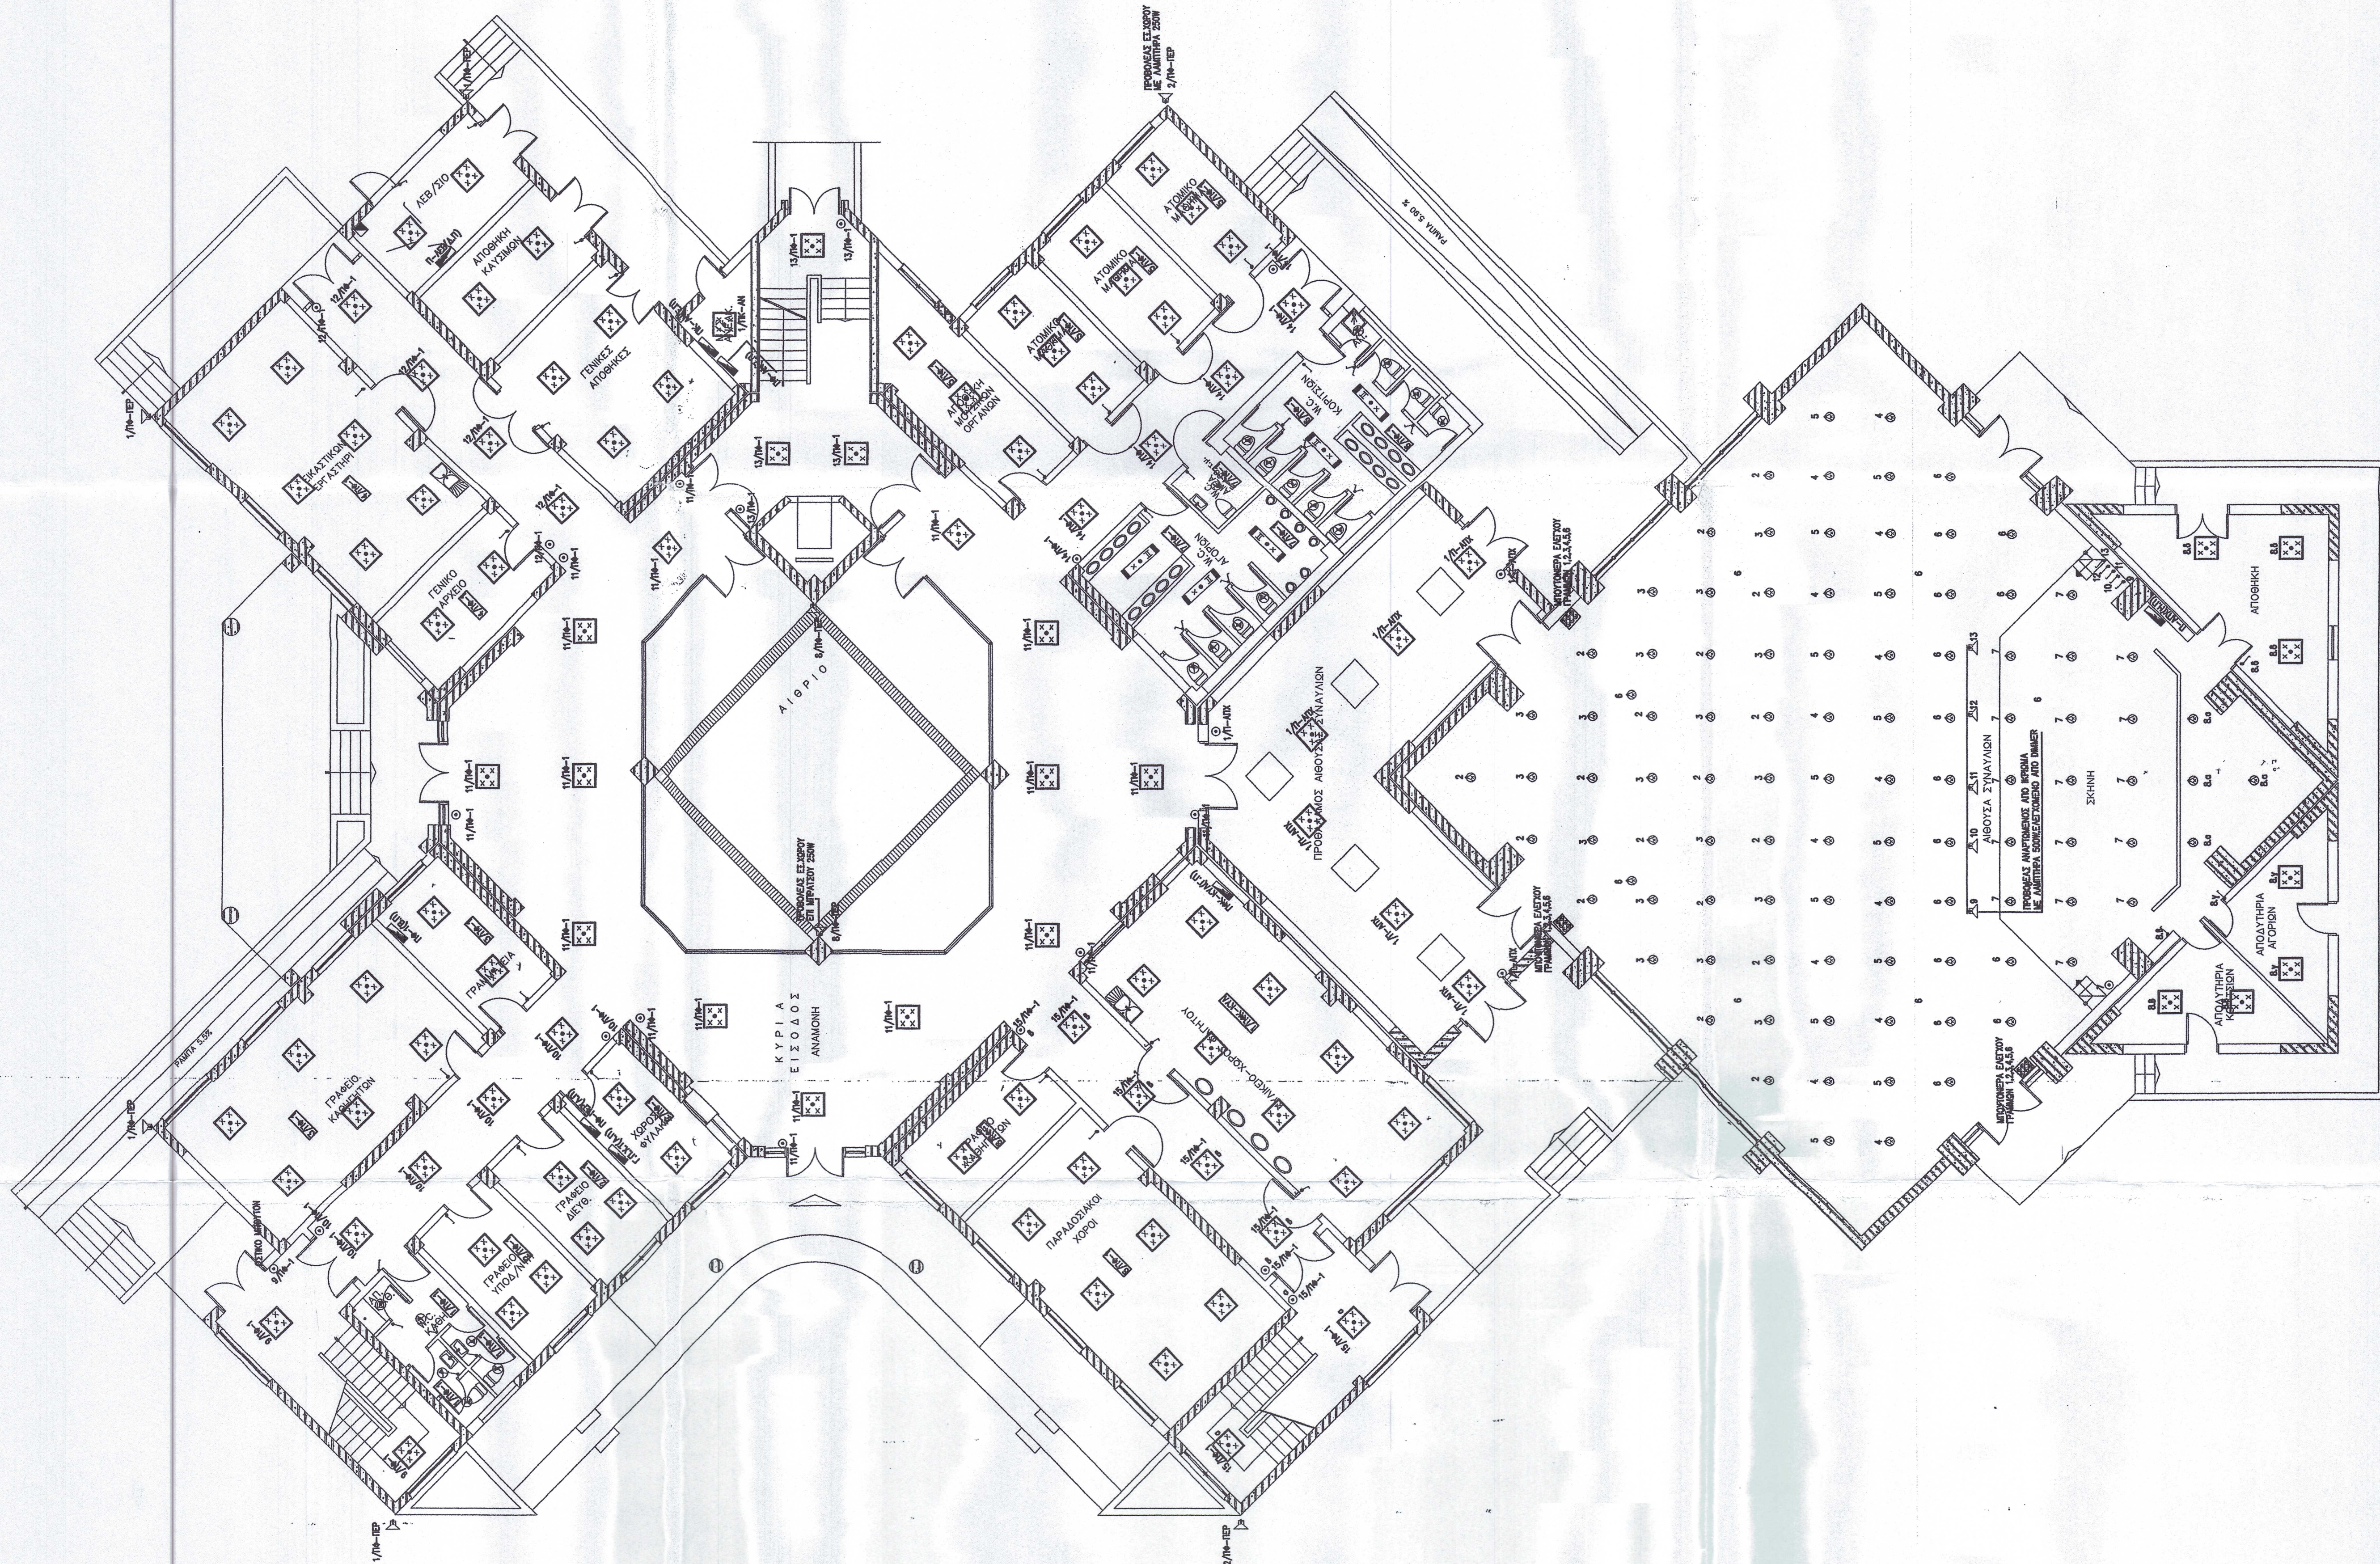

- 1/10-1 ΠΡΑΜΗ 1 ΤΟΥ ΠΙΝΑΚΑ ΠΑ-1
- ✓ Στέγ, κομμάτι
 - ✓ Διακόπτης απλός στεγανός
 - ✓ Διακόπτης απλός
 - ✓ ΠΡΟΒΟΛΕΑΣ ΕΞΧΡΟΥ ΕΠΙ ΜΠΑΤΣΟΥ
 - ΟΣΤΙΚΟ ΜΠΟΥΤΟΝ
 - Ηλεκτρικός Πίνακας
 - ΑΛΛ-ΡΕΣΤΟΥΡ
 - ΤΕΤΡ-ΦΩΤ.ΦΘΟΡ-4X18W ΕΝΔ.ΤΥΠΟΣ PHILIPS TCS-418
 - ΣΠΟΤ DOWNLIGHT ΨΕΥΔΟΡΟΦΗΣ ΜΕ ΛΑΜΠΕΡΑ ΤC-EL 42W
 - ΟΡ-ΦΩΤ.ΦΘ.ΣΤΕΓ-1X36W
 - ΣΤΕΓΑΝΟ ΟΡΟΦΗΣ

		ΕΛΛΗΝΙΚΗ ΔΗΜΟΚΡΑΤΙΑ ΝΟΜΟΣ ΦΩΔΡΙΝΑΣ ΔΗΜΟΣ ΑΜΥΝΤΑΙΟΥ	
ΕΠΕΚΤΑΣΗ ΚΤΙΡΙΑΚΟΥ ΣΥΓΚΡΟΤΗΜΑΤΟΣ ΕΠΑΛ ΑΜΥΝΤΑΙΟΥ (ΜΠΡΩΝΗ ΕΠΑΛ) ΜΟΥΣΙΚΟ ΣΧΟΛΕΙΟ ΑΜΥΝΤΑΙΟΥ <i>ΔΙΩΡΟ ΕΡΕΜΕΥΤΗΡΙΟ ΚΑΙ ΙΣΟΓΕΙΟ ΚΑΤΗΧΗΣΤΑΣ</i>		ΕΡΓΟ: ΚΑΤΑΣΚΕΥΗ ΜΟΥΣΙΚΟΥ ΣΧΟΛΕΙΟΥ ΑΜΥΝΤΑΙΟΥ	
ΗΛΕΚΤΡΟΜΗΧΑΝΟΛΟΓΙΚΗ ΜΕΛΕΤΗ ΜΕΛΕΤΗ ΙΣΧΥΩΝ ΡΕΥΜΑΤΩΝ			
ΘΕΜΑ: ΚΑΤΟΩΤ ΙΣΟΓΕΙΟΥ.	ΚΑΙΜΑΚΑ 1:100	ΑΡ. ΣΧΕΔΙΟΥ	Η 6.1
ΜΕΛΕΤΗΘΗΚΕ	ΕΛΕΓΧΘΗΚΕ	ΘΕΩΡΗΘΗΚΕ	
 ΠΡΟΤΥΠΟ ΣΧΕΔΙΟ Μηχανικός Μηχανικός ΤΕΑ Παύλος Αργαλιός, Μ.Σ. 1/16	 Η Διευθύντρια Ανταρσία Αλκίον Παύλος Αργαλιός, Μ.Σ. 1/16	 ΘΕΩΡΕΙΤΑΙ 2016 ΜΟΝΟ ΟΥ ΠΡΟΣ ΤΗΝ ΔΙΕΥΘΥΝΣΗ ΤΩΝ ΣΧΟΛΕΙΩΝ ΑΡΧΗ ΔΙΕΥΘΥΝΣΗΣ ΤΩΝ ΠΕΡΙΟΧΩΝ Παύλος Αργαλιός, Μ.Σ. 1/16 Ο Επιστάτης Υπογράφει	