


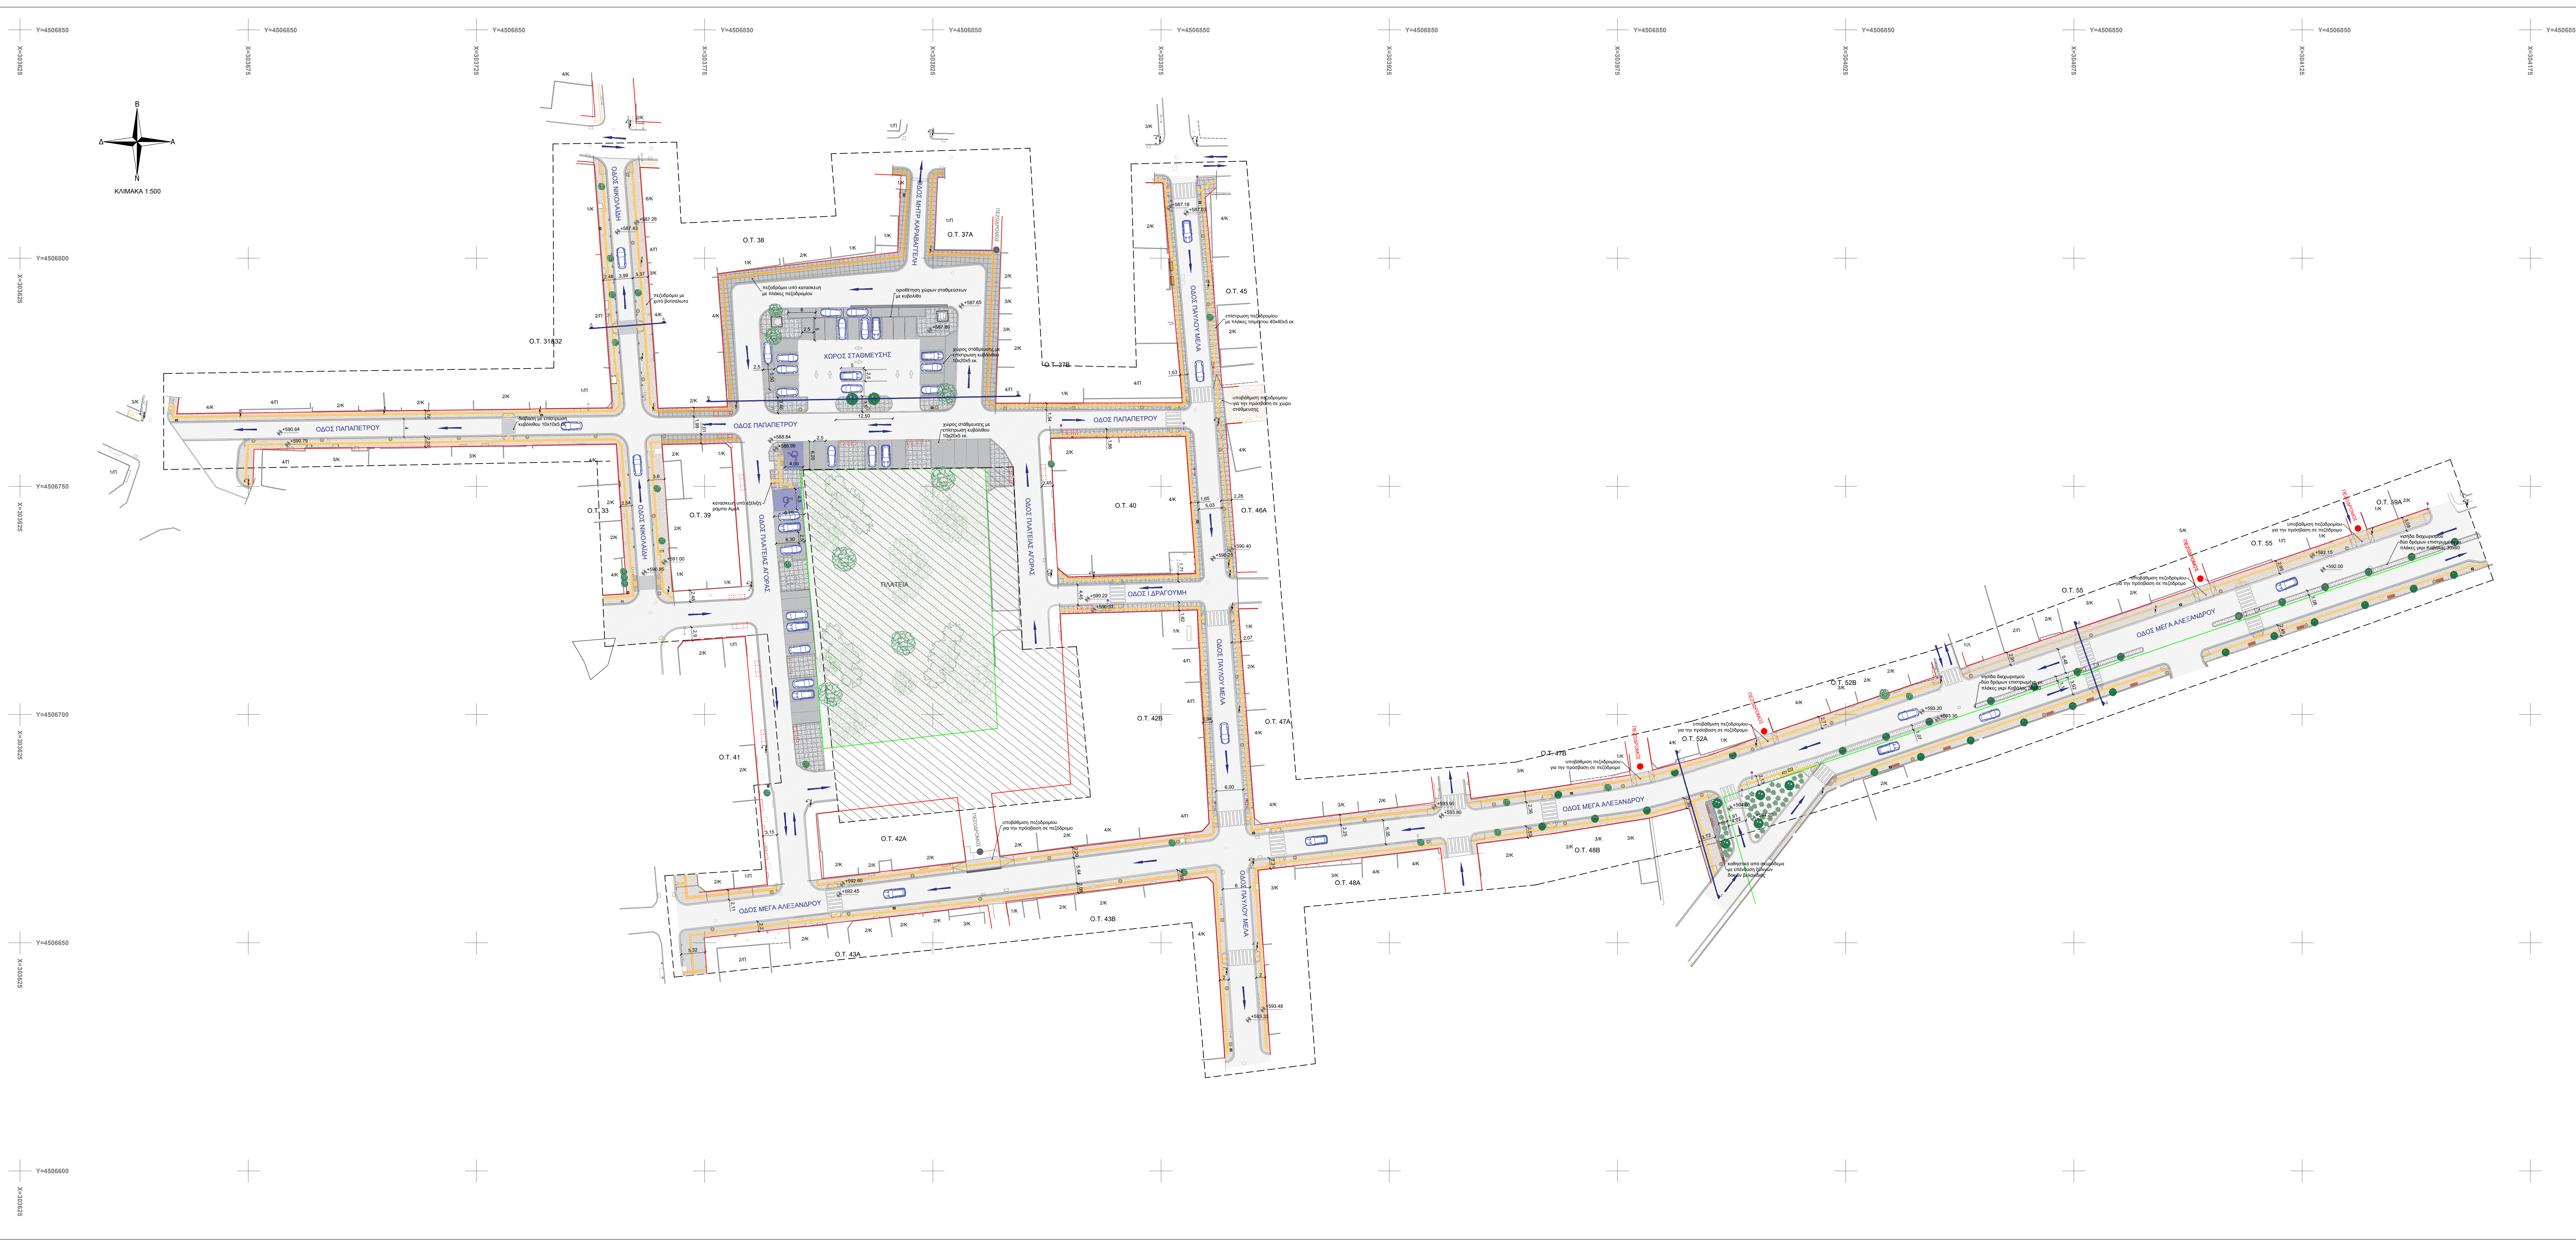

ΥΠΟΜΝΗΜΑ ΠΡΟΤΕΙΝΟΜΕΝΗΣ ΚΑΤΑΣΤΑΣΗΣ	
ΔΑΠΕΔΑ	ΑΣΤΙΚΟΣ ΕΞΟΠΛΙΣΜΟΣ
άσφαλτος	προτεινόμενος ιστός φωτισμού
χυτό βοταλαυτό	υφιστάμενος ιστός φωτισμού
τοιμενένιες πλάκες πεζοδρομίου 40x40x5 εκ.	κάδος απορριμάτων
κατασκευή υπό εξέλιξη: τοιμενένιες πλάκες πεζοδρομίου 40x40x5 εκ.	Piller παροχής ηλεκτρικού ρεύματος
γκρι κυβόλιθος 10x20x5 εκ.	παγκάκι σκυροδέματος με επένδυση ξύλου βελανιδιάς
γκρι πλάκες Καβάλας 30x80 εκ.	
γκρι κυβόλιθος 10x10x5 εκ.	ΦΥΤΕΥΣΗ
διάβαση	γρασίδι
οδευση τυφλών	νέα φύτευση
υφιστάμενη οδευση τυφλών	υφιστάμενη φύτευση
κράσπεδο σκυροδέματος	υφιστάμενα δέντρα
όριο περιοχής επέμβασης	νέα δέντρα σε παρτέρι
ρυμοτομική γραμμή	νέα δέντρα σε δενδροδόχο
οικοδομική γραμμή	
φρεάτιο	
σάβρα	
περιοχή που δεν συμπεριλαμβάνεται στην μελέτη	
κατασκευή υπό εξέλιξη: ράμπια ΑμεΑ	

 ΕΛΛΗΝΙΚΗ ΔΗΜΟΚΡΑΤΙΑ ΝΟΜΟΣ ΦΛΩΡΙΝΑΣ ΔΗΜΟΣ ΑΜΥΝΤΑΙΟΥ	
ΤΙΤΛΟΣ ΜΕΛΕΤΗΣ: «Ενέργειες και Διαδικασίες Μελετητικής Ορίμανσης του έργου "ΑΝΟΙΚΤΟ ΚΕΝΤΡΟ ΕΜΠΟΡΙΟΥ ΔΗΜΟΥ ΑΜΥΝΤΑΙΟΥ"»	
ΕΙΔΙΚΗ ΑΡΧΙΤΕΚΤΟΝΙΚΗ ΜΕΛΕΤΗ	
ΘΕΜΑ ΣΧΕΔΙΟΥ: ΟΡΙΖΟΝΤΙΟΓΡΑΦΙΑ ΠΡΟΤΕΙΝΩΜΕΝΩΝ ΠΑΡΕΜΒΑΣΕΩΝ	Α/Α ΣΧΕΔΙΟΥ: ΟΡΙΖΟ-1
ΚΛΙΜΑΚΑ: 1:500	
ΣΥΝΤΑΧΘΗΚΕ	ΘΕΩΡΗΘΗΚΕ
ΣΚΛΗΡΟΠΙΔΟΥ Φ. ΚΑΛΛΙΡΡΟΗ ΑΡΧΙΤΕΚΤΩΝ ΜΗΧΑΝΙΚΟΣ Α.Π.Θ. Μ.Σ.ε ΑΡ.ΜΗΤΡΩΟΥ ΤΕΕ 91803 - ΘΕΣΣΑΛΟΝΙΚΗ ΠΛΑΤΕΙΑ ΑΓΙΟΥ ΓΕΩΡΓΙΟΥ 10-Τ.Κ. 54635 ΤΗΛ. 2310210100 - ΚΙΝ. 694840704 ΑΦΜ:102057353 ΔΟΥ: Δ ΘΕΣΣΑΛΟΝΙΚΗΣ	
ΕΛΕΓΧΘΗΚΕ	ΕΛΕΓΧΘΗΚΕ
ΗΜΕΡΟΜΗΝΙΑ: ΝΟΕΜΒΡΙΟΣ 2022	