
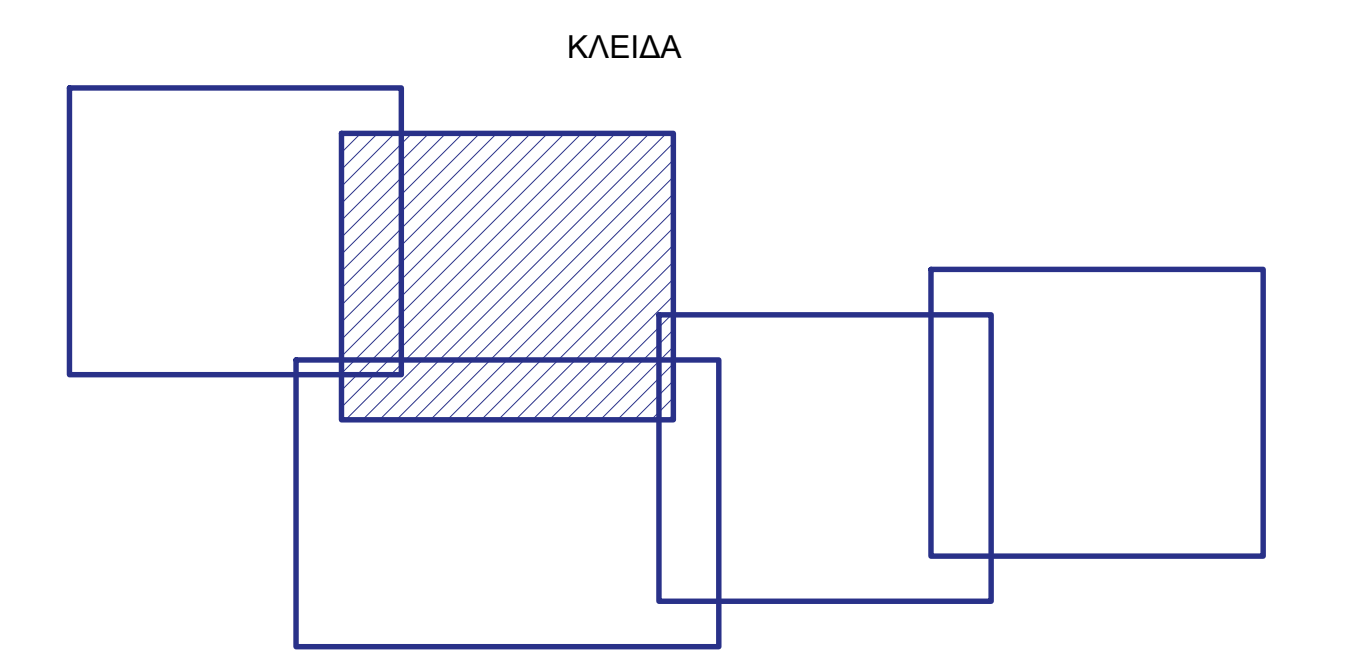


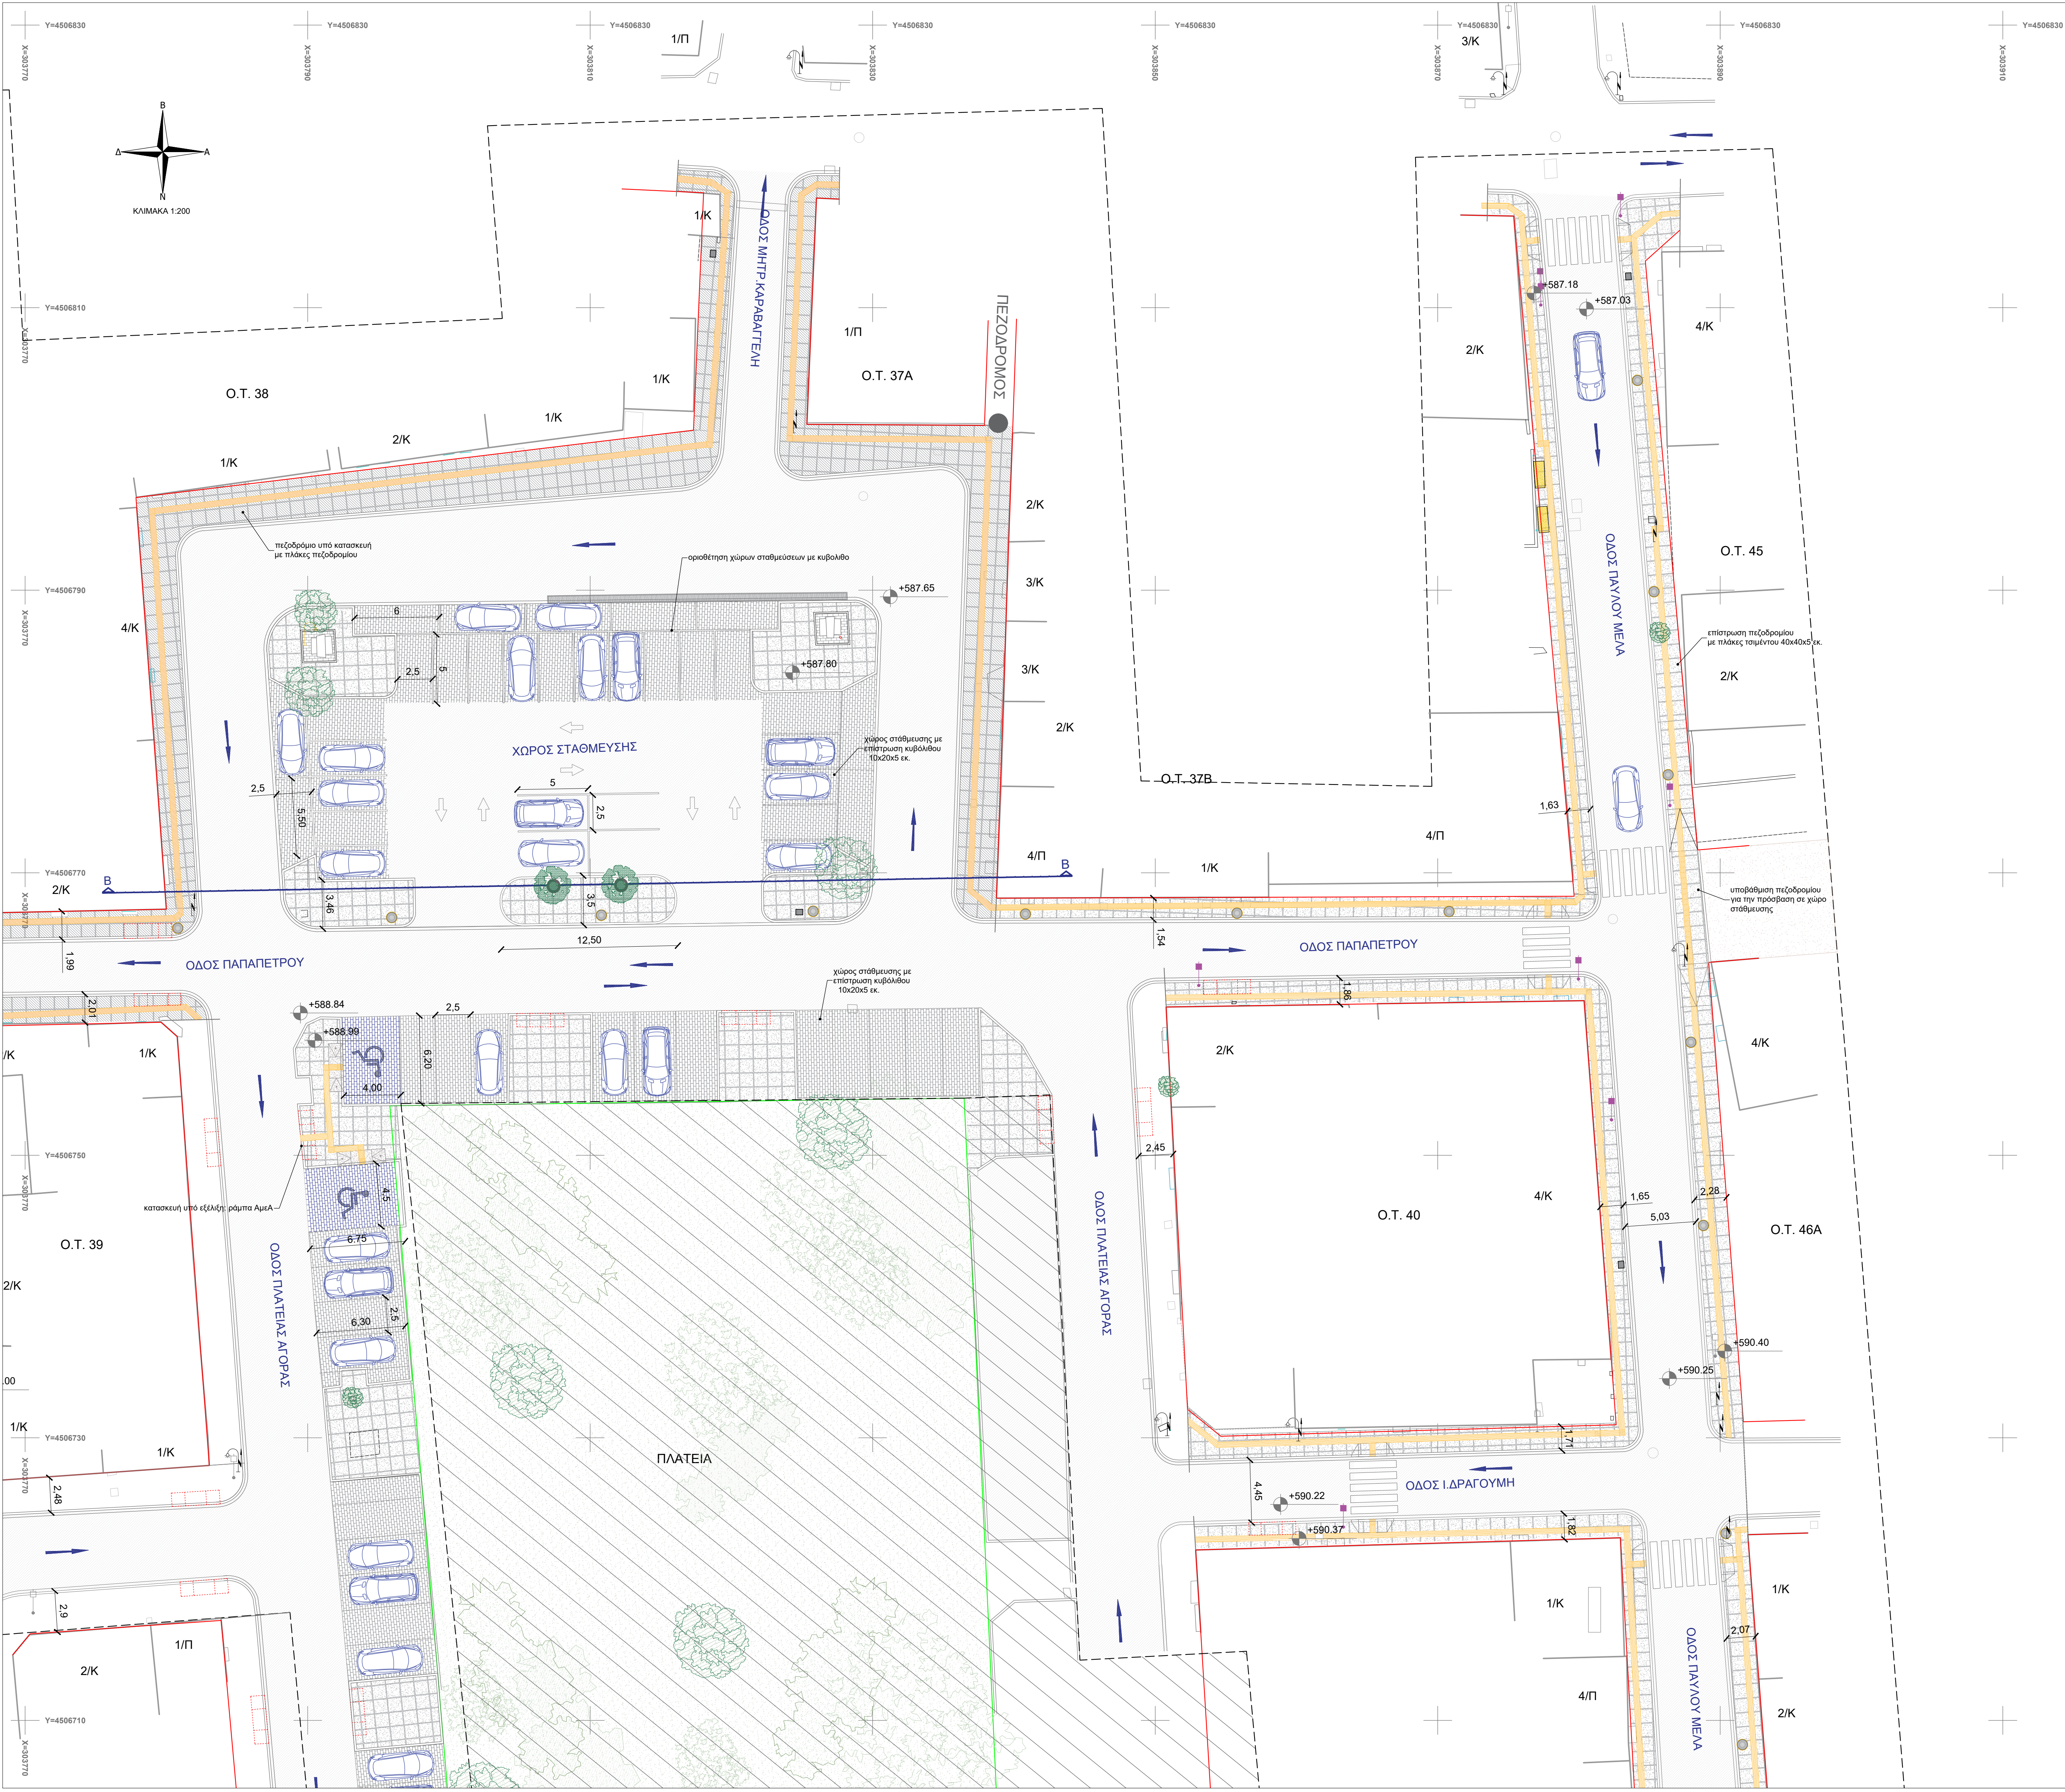

| ΥΠΟΜΝΗΜΑ<br>ΠΡΟΤΕΙΝΟΜΕΝΗΣ ΚΑΤΑΣΤΑΣΗΣ                              |                                                   |
|-------------------------------------------------------------------|---------------------------------------------------|
| ΔΑΠΕΔΑ                                                            | ΑΣΤΙΚΟΣ ΕΞΟΠΛΙΣΜΟΣ                                |
| άσφαλτος                                                          | προτεινόμενος ιστός φωτισμού                      |
| χυτό βοτσαλωτό                                                    | υφιστάμενος ιστός φωτισμού                        |
| τοιμενένιες πλάκες πεζοδρομίου 40x40x5 εκ.                        | κάδος απορριμάτων                                 |
| κατασκευή υπό εξέλιξη: τοιμενένιες πλάκες πεζοδρομίου 40x40x5 εκ. | Πίλλαρ παροχής ηλεκτρικού ρεύματος                |
| γκρι κυβόλιθος 10x20x5 εκ.                                        | παγκάκι σκυροδέματος με επένδυση ξύλου βελανιδιάς |
| γκρι πλάκες 30x60 εκ.                                             |                                                   |
| γκρι κυβόλιθος 10x10x5 εκ.                                        | ΦΥΤΕΥΣΗ                                           |
| διάβαση                                                           | γρασίδι                                           |
| οδευση τυφλών                                                     | νέα φύτευση                                       |
| υφιστάμενη οδευση τυφλών                                          | υφιστάμενη φύτευση                                |
| κράσπεδο σκυροδέματος                                             | υφιστάμενα δέντρα                                 |
| όριο περιοχής επέμβασης                                           | νέα δέντρα σε παρτέρι                             |
| ρυμοτομική γραμμή                                                 | νέα δέντρα σε δενδροδόχο                          |
| οικοδομική γραμμή                                                 |                                                   |
| φρεάτιο                                                           |                                                   |
| σκάρα                                                             |                                                   |
| περιοχή που δεν συμπεριλαμβάνεται στην μελέτη                     |                                                   |
| κατασκευή υπό εξέλιξη: ράμπτα ΑμεΑ                                |                                                   |

|   |                                      |
|---|--------------------------------------|
| <br>ΕΛΛΗΝΙΚΗ ΔΗΜΟΚΡΑΤΙΑ<br>ΝΟΜΟΣ ΦΛΩΡΙΝΑΣ<br>ΔΗΜΟΣ ΑΜΥΝΤΑΙΟΥ   |                                      |
| ΤΙΤΛΟΣ ΜΕΛΕΤΗΣ:<br>«Ενέργειες και Διαδικασίες Μελετητικής Ορίμανσης του έργου "ΑΝΟΙΚΤΟ ΚΕΝΤΡΟ ΕΜΠΟΡΙΟΥ ΔΗΜΟΥ ΑΜΥΝΤΑΙΟΥ"»                                                                                            |                                      |
| ΕΙΔΙΚΗ ΑΡΧΙΤΕΚΤΟΝΙΚΗ ΜΕΛΕΤΗ   |                                      |
| ΘΕΜΑ ΣΧΕΔΙΟΥ:<br><br><b>ΟΡΙΖΟΝΤΙΟΓΡΑΦΙΑ ΠΡΟΤΕΙΝΩΜΕΝΩΝ<br/>ΠΑΡΕΜΒΑΣΕΩΝ (ΠΙΝΑΚΙΔΑ 2)</b>   | Α/Α ΣΧΕΔΙΟΥ:<br><br><b>ΟΡΙΖΟ-2.2</b> |
| ΣΥΝΤΑΧΘΗΚΕ   | ΘΕΩΡΗΘΗΚΕ                            |
| ΕΛΕΓΧΘΗΚΕ   | ΕΛΕΓΧΘΗΚΕ                            |
| ΣΧΕΔΙΟΔΟΥ Φ. ΚΑΛΛΙΡΡΩΗ<br>ΑΡΧΙΤΕΚΤΩΝ ΜΗΧΑΝΙΚΟΣ Α.Π.Θ. Μ.Σ.ε<br>ΑΡ. ΜΗΤΡΩΟΥ ΤΕΕ 91802 - ΘΕΣΣΑΛΟΝΙΚΗ<br>ΠΛΑΤΕΙΑ ΑΠΟΥ ΓΕΩΡΓΙΟΥ 10-Τ.Κ. 54635<br>ΤΗΛ. 2310210100 - ΚΙΝ. 6948040704<br>ΑΦΜ:102057353 ΔΟΥ: Δ ΘΕΣΣΑΛΟΝΙΚΗΣ |                                      |
| ΗΜΕΡΟΜΗΝΙΑ: ΝΟΕΜΒΡΙΟΣ 2022   |                                      |