
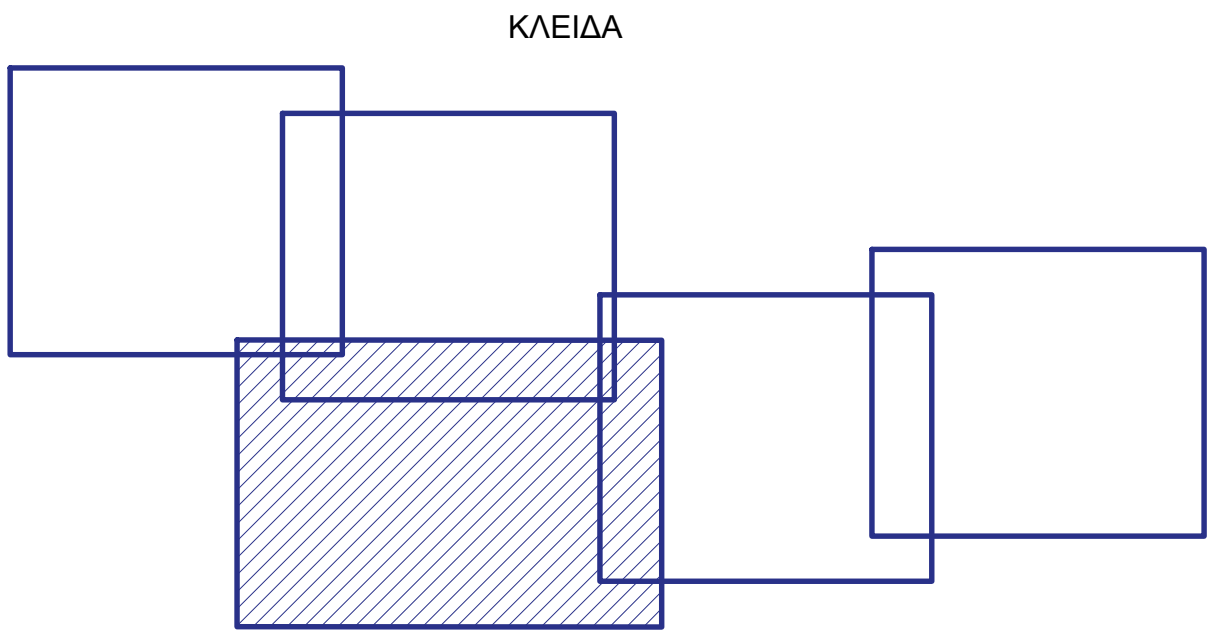


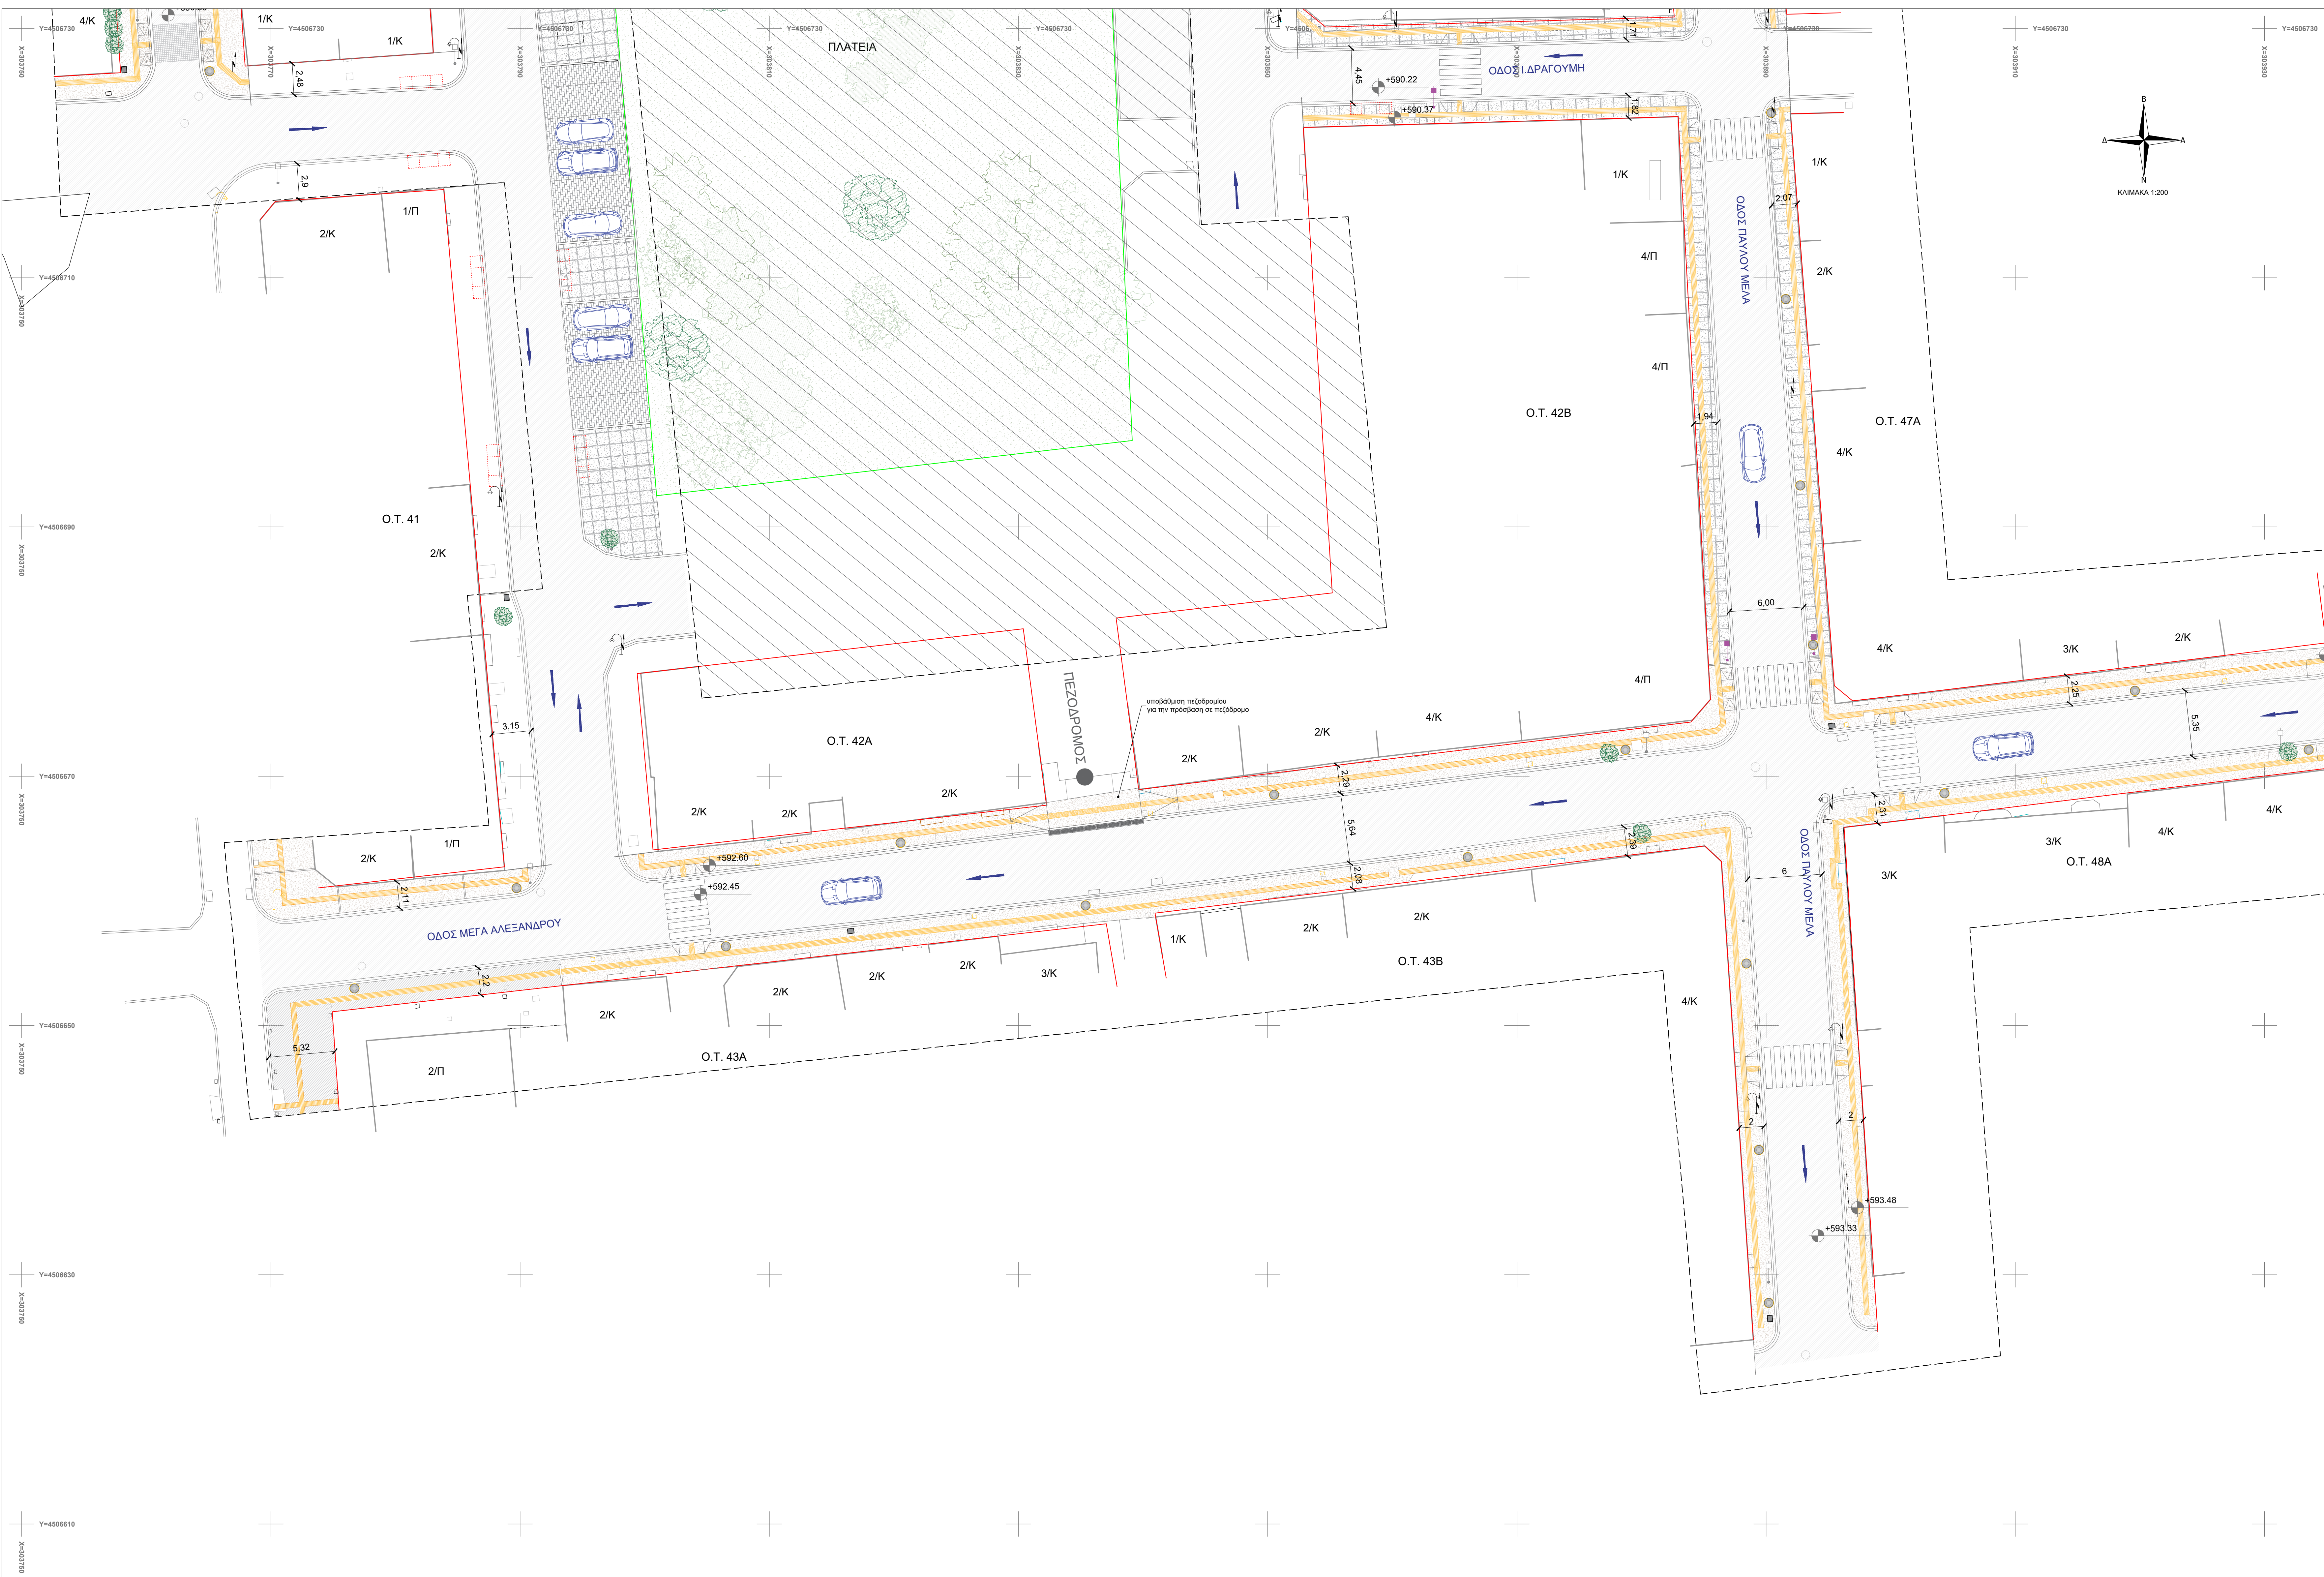

ΥΠΟΜΝΗΜΑ
ΠΡΟΤΕΙΝΟΜΕΝΗΣ ΚΑΤΑΣΤΑΣΗΣ

ΔΑΠΕΔΑ

- άσφαλτος
- χυτό βοτσαλωτό
- τοιμενένες πλάκες πεζοδρομίου 40x40x5 εκ.
- κατασκευή υπό εξέλιξη: τοιμενένες πλάκες πεζοδρομίου 40x40x5 εκ.
- γκρι κυβόλιθος 10x20x5 εκ.
- γκρι πλάκες 30x60 εκ.
- γκρι κυβόλιθος 10x10x5 εκ.
- διάβαση
- όδευση τυφλών
- υφιστάμενη όδευση τυφλών
- κράσπεδο σκυροδέματος
- όριο περιοχής επέμβασης
- ρυθμιστική γραμμή
- οικοδομική γραμμή
- φρέατο
- σχάρα
- περιοχή που δεν συμπεριλαμβάνεται στην μελέτη
- κατασκευή υπό εξέλιξη: ράμπια ΑμεΑ

ΑΣΤΙΚΟΣ ΕΞΟΠΛΙΣΜΟΣ

- προτεινόμενος ιστός φωτισμού
- υφιστάμενος ιστός φωτισμού
- κάδος απορριμμάτων
- Pillar παραγωγής ηλεκτρικού ρεύματος
- παγκάκι σκυροδέματος με επένδυση ξύλου βελανιδιάς

ΦΥΤΕΥΣΗ

- γρασίδι
- νέα φύτευση
- υφιστάμενη φύτευση
- υφιστάμενα δέντρα
- νέα δέντρα σε παρτέρι
- νέα δέντρα σε δενδροδόχο



ΕΛΛΗΝΙΚΗ ΔΗΜΟΚΡΑΤΙΑ
ΝΟΜΟΣ ΦΛΩΡΙΝΑΣ
ΔΗΜΟΣ ΑΜΥΝΤΑΙΟΥ

ΤΙΤΛΟΣ ΜΕΛΕΤΗΣ:

«Ενέργειες και Διαδικασίες Μελετητικής Ορίμανσης του έργου "ΑΝΟΙΚΤΟ ΚΕΝΤΡΟ ΕΜΠΟΡΙΟΥ ΔΗΜΟΥ ΑΜΥΝΤΑΙΟΥ"»

ΕΙΔΙΚΗ ΑΡΧΙΤΕΚΤΟΝΙΚΗ ΜΕΛΕΤΗ

ΘΕΜΑ ΣΧΕΔΙΟΥ:

ΟΡΙΖΟΝΤΙΟΓΡΑΦΙΑ ΠΡΟΤΕΙΝΩΜΕΝΩΝ
ΠΑΡΕΜΒΑΣΕΩΝ (ΠΙΝΑΚΙΔΑ 3)

Α/Α ΣΧΕΔΙΟΥ:

ΟΡΙΖΟ-2.3

ΚΛΙΜΑΚΑ:

1:200

ΣΥΝΤΑΧΘΗΚΕ

ΘΕΩΡΗΘΗΚΕ

ΣΚΛΙΟΠΙΔΟΥ Φ. ΚΑΛΛΙΡΡΟΗ
ΑΡΧΙΤΕΚΤΟΝ ΜΗΧΑΝΙΚΟΣ Α.Π.Θ. Μ.Σ.Σ.
ΑΡ.ΜΗΤΡΩΟΥ ΤΕΕ 91803 - ΘΕΣΣΑΛΟΝΙΚΗ
ΠΛΑΤΕΙΑ ΑΓΙΟΥ ΓΕΩΡΓΙΟΥ 10-Τ.Κ. 54635
ΤΗΛ. 2310210100 - ΚΙΝ. 6948040704
ΑΦΜ:102057353 ΔΟΥ: Δ ΘΕΣΣΑΛΟΝΙΚΗΣ

ΕΛΕΓΧΘΗΚΕ

ΕΛΕΓΧΘΗΚΕ

ΗΜΕΡΟΜΗΝΙΑ: ΝΟΕΜΒΡΙΟΣ 2022