
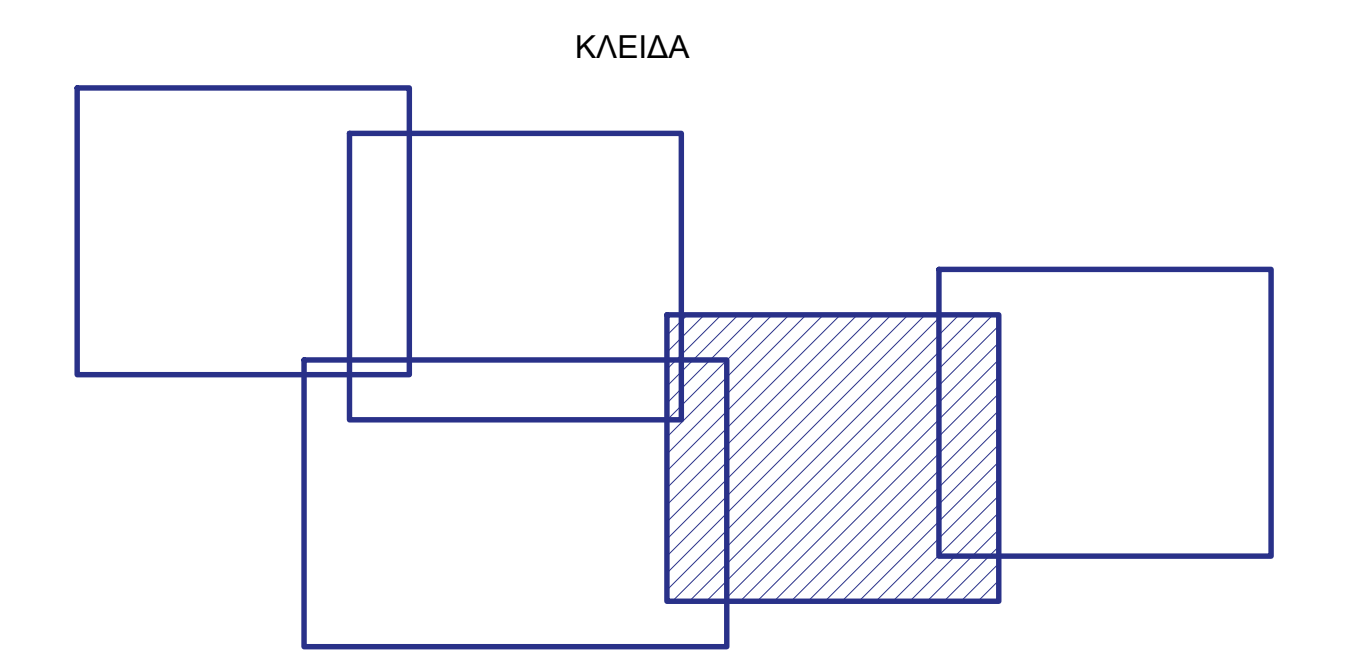


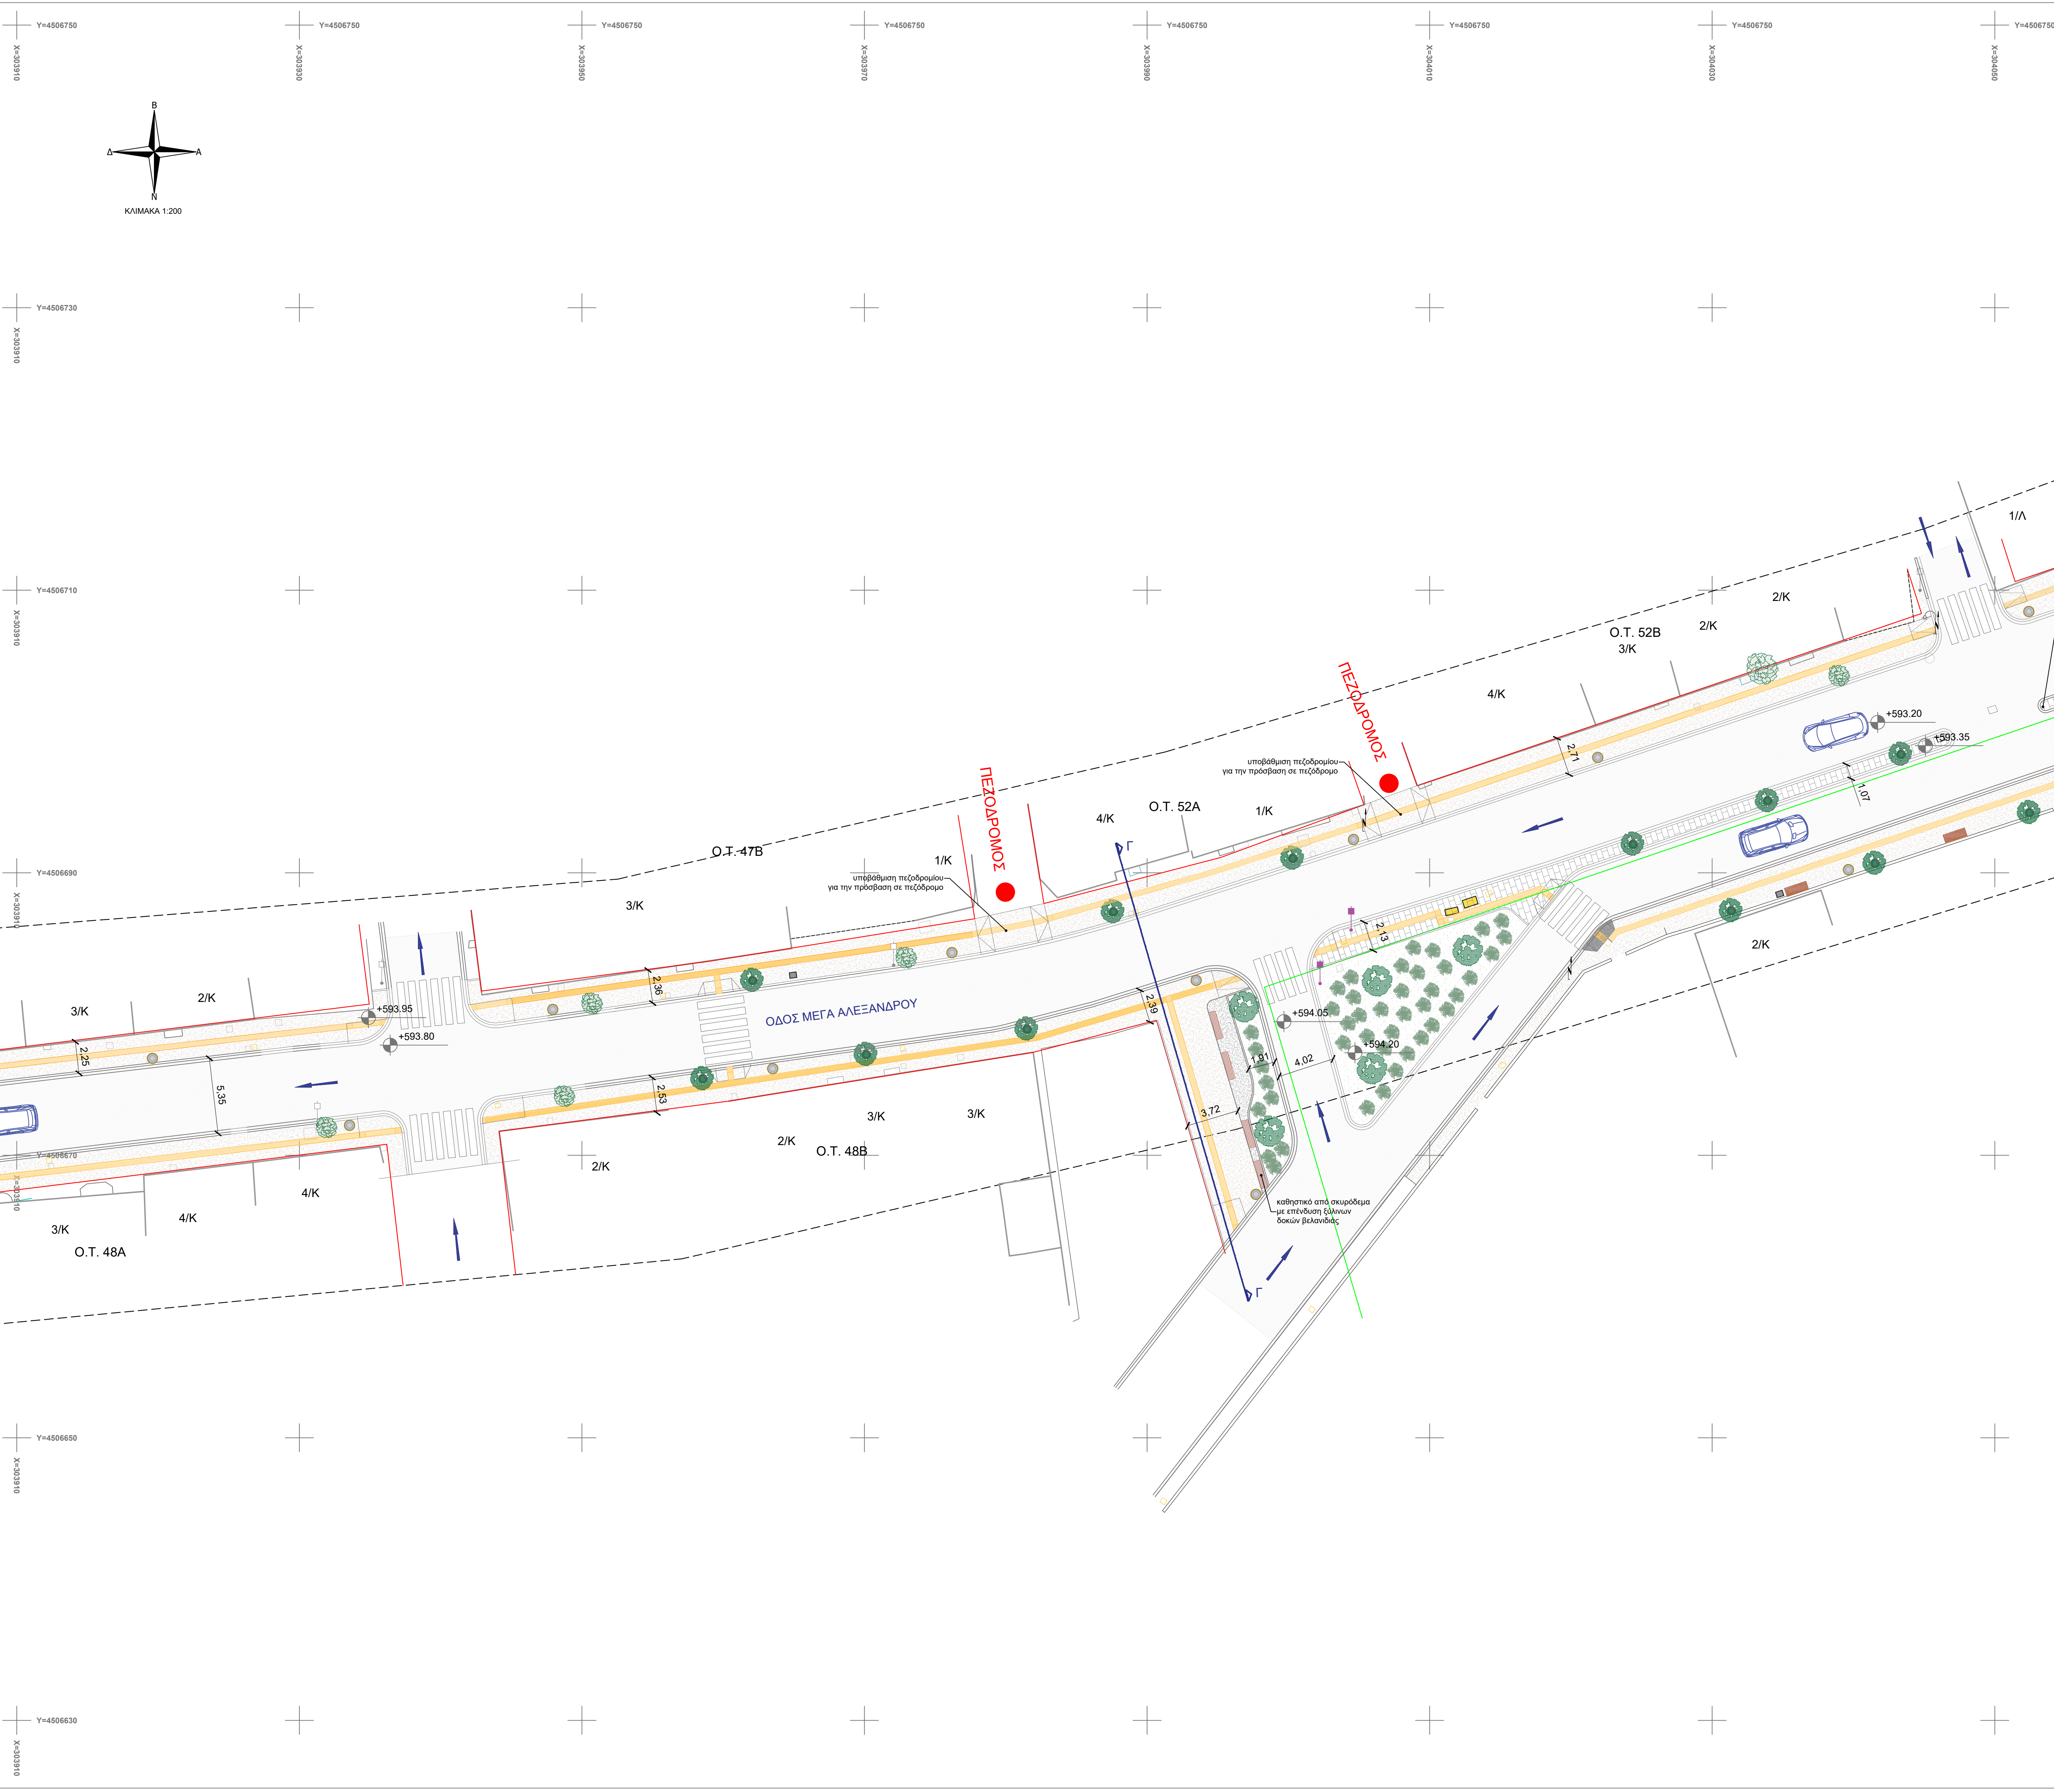

ΥΠΟΜΝΗΜΑ ΠΡΟΤΕΙΝΟΜΕΝΗΣ ΚΑΤΑΣΤΑΣΗΣ	
ΔΑΠΕΔΑ	ΑΣΤΙΚΟΣ ΕΞΟΠΛΙΣΜΟΣ
άσφαλτος	προτεινόμενος ιστός φωτισμού
χυτό βοτσαλωτό	υφιστάμενος ιστός φωτισμού
τσιμενένιες πλάκες πεζοδρομίου 40x40x5 εκ.	κάδος απορριμάτων
κατασκευή υπό εξέλιξη: τσιμενένιες πλάκες πεζοδρομίου 40x40x5 εκ.	Πίλλαρ παραχής ηλεκτρικού ρεύματος
γκρι κυβόλιθος 10x20x5 εκ.	παγκάκι σκυροδέματος με επένδυση ξύλου βελανιδιάς
γκρι πλάκες 30x60 εκ.	
γκρι κυβόλιθος 10x10x5 εκ.	ΦΥΤΕΥΣΗ
διάβαση	γρασίδι
όδευση τυφλών	νέα φύτευση
υφιστάμενη όδευση τυφλών	υφιστάμενη φύτευση
κράσπεδο σκυροδέματος	υφιστάμενα δέντρα
όριο περιοχής επέμβασης	νέα δέντρα σε παρτέρι
ρυμοτομική γραμμή	νέα δέντρα σε δενδροδόχο
οικοδομική γραμμή	
φρεάτιο	
σχάρα	
περιοχή που δεν συμπεριλαμβάνεται στην μελέτη	
κατασκευή υπό εξέλιξη: ράμπτα ΑμεΑ	

 ΕΛΛΗΝΙΚΗ ΔΗΜΟΚΡΑΤΙΑ ΝΟΜΟΣ ΦΛΩΡΙΝΑΣ ΔΗΜΟΣ ΑΜΥΝΤΑΙΟΥ	
ΤΙΤΛΟΣ ΜΕΛΕΤΗΣ: «Ενέργειες και Διαδικασίες Μελετητικής Ορίμανσης του έργου "ΑΝΟΙΚΤΟ ΚΕΝΤΡΟ ΕΜΠΟΡΙΟΥ ΔΗΜΟΥ ΑΜΥΝΤΑΙΟΥ"»	
ΕΙΔΙΚΗ ΑΡΧΙΤΕΚΤΟΝΙΚΗ ΜΕΛΕΤΗ	
ΘΕΜΑ ΣΧΕΔΙΟΥ: ΟΡΙΖΟΝΤΙΟΓΡΑΦΙΑ ΠΡΟΤΕΙΝΩΜΕΝΩΝ ΠΑΡΕΜΒΑΣΕΩΝ (ΠΙΝΑΚΙΔΑ 4)	Α/Α ΣΧΕΔΙΟΥ: ΟΡΙΖΟ-2.4 ΚΛΙΜΑΚΑ: 1:200
ΣΥΝΤΑΧΘΗΚΕ	ΘΕΩΡΗΘΗΚΕ
ΣΚΛΙΟΠΙΔΟΥ Φ. ΚΑΛΛΙΡΡΟΗ ΑΡΧΙΤΕΚΤΟΝ ΜΗΧΑΝΙΚΟΣ Α.Π.Θ. Μ.Σc ΑΡ.ΜΗΤΡΩΟΥ ΤΕΕ 91803 - ΘΕΣΣΑΛΟΝΙΚΗ ΠΛΑΤΕΙΑ ΑΠΟΝ ΤΕΡΜΙΟΥ 10 - Τ.Κ. 54635 ΤΗΛ. 23102310100 - ΚΙΝ. 6948040704 ΑΦΜ:102057353 ΔΟΥ: Δ ΘΕΣΣΑΛΟΝΙΚΗΣ	
ΕΛΕΓΧΘΗΚΕ	ΕΛΕΓΧΘΗΚΕ
ΗΜΕΡΟΜΗΝΙΑ: ΝΟΕΜΒΡΙΟΣ 2022	