



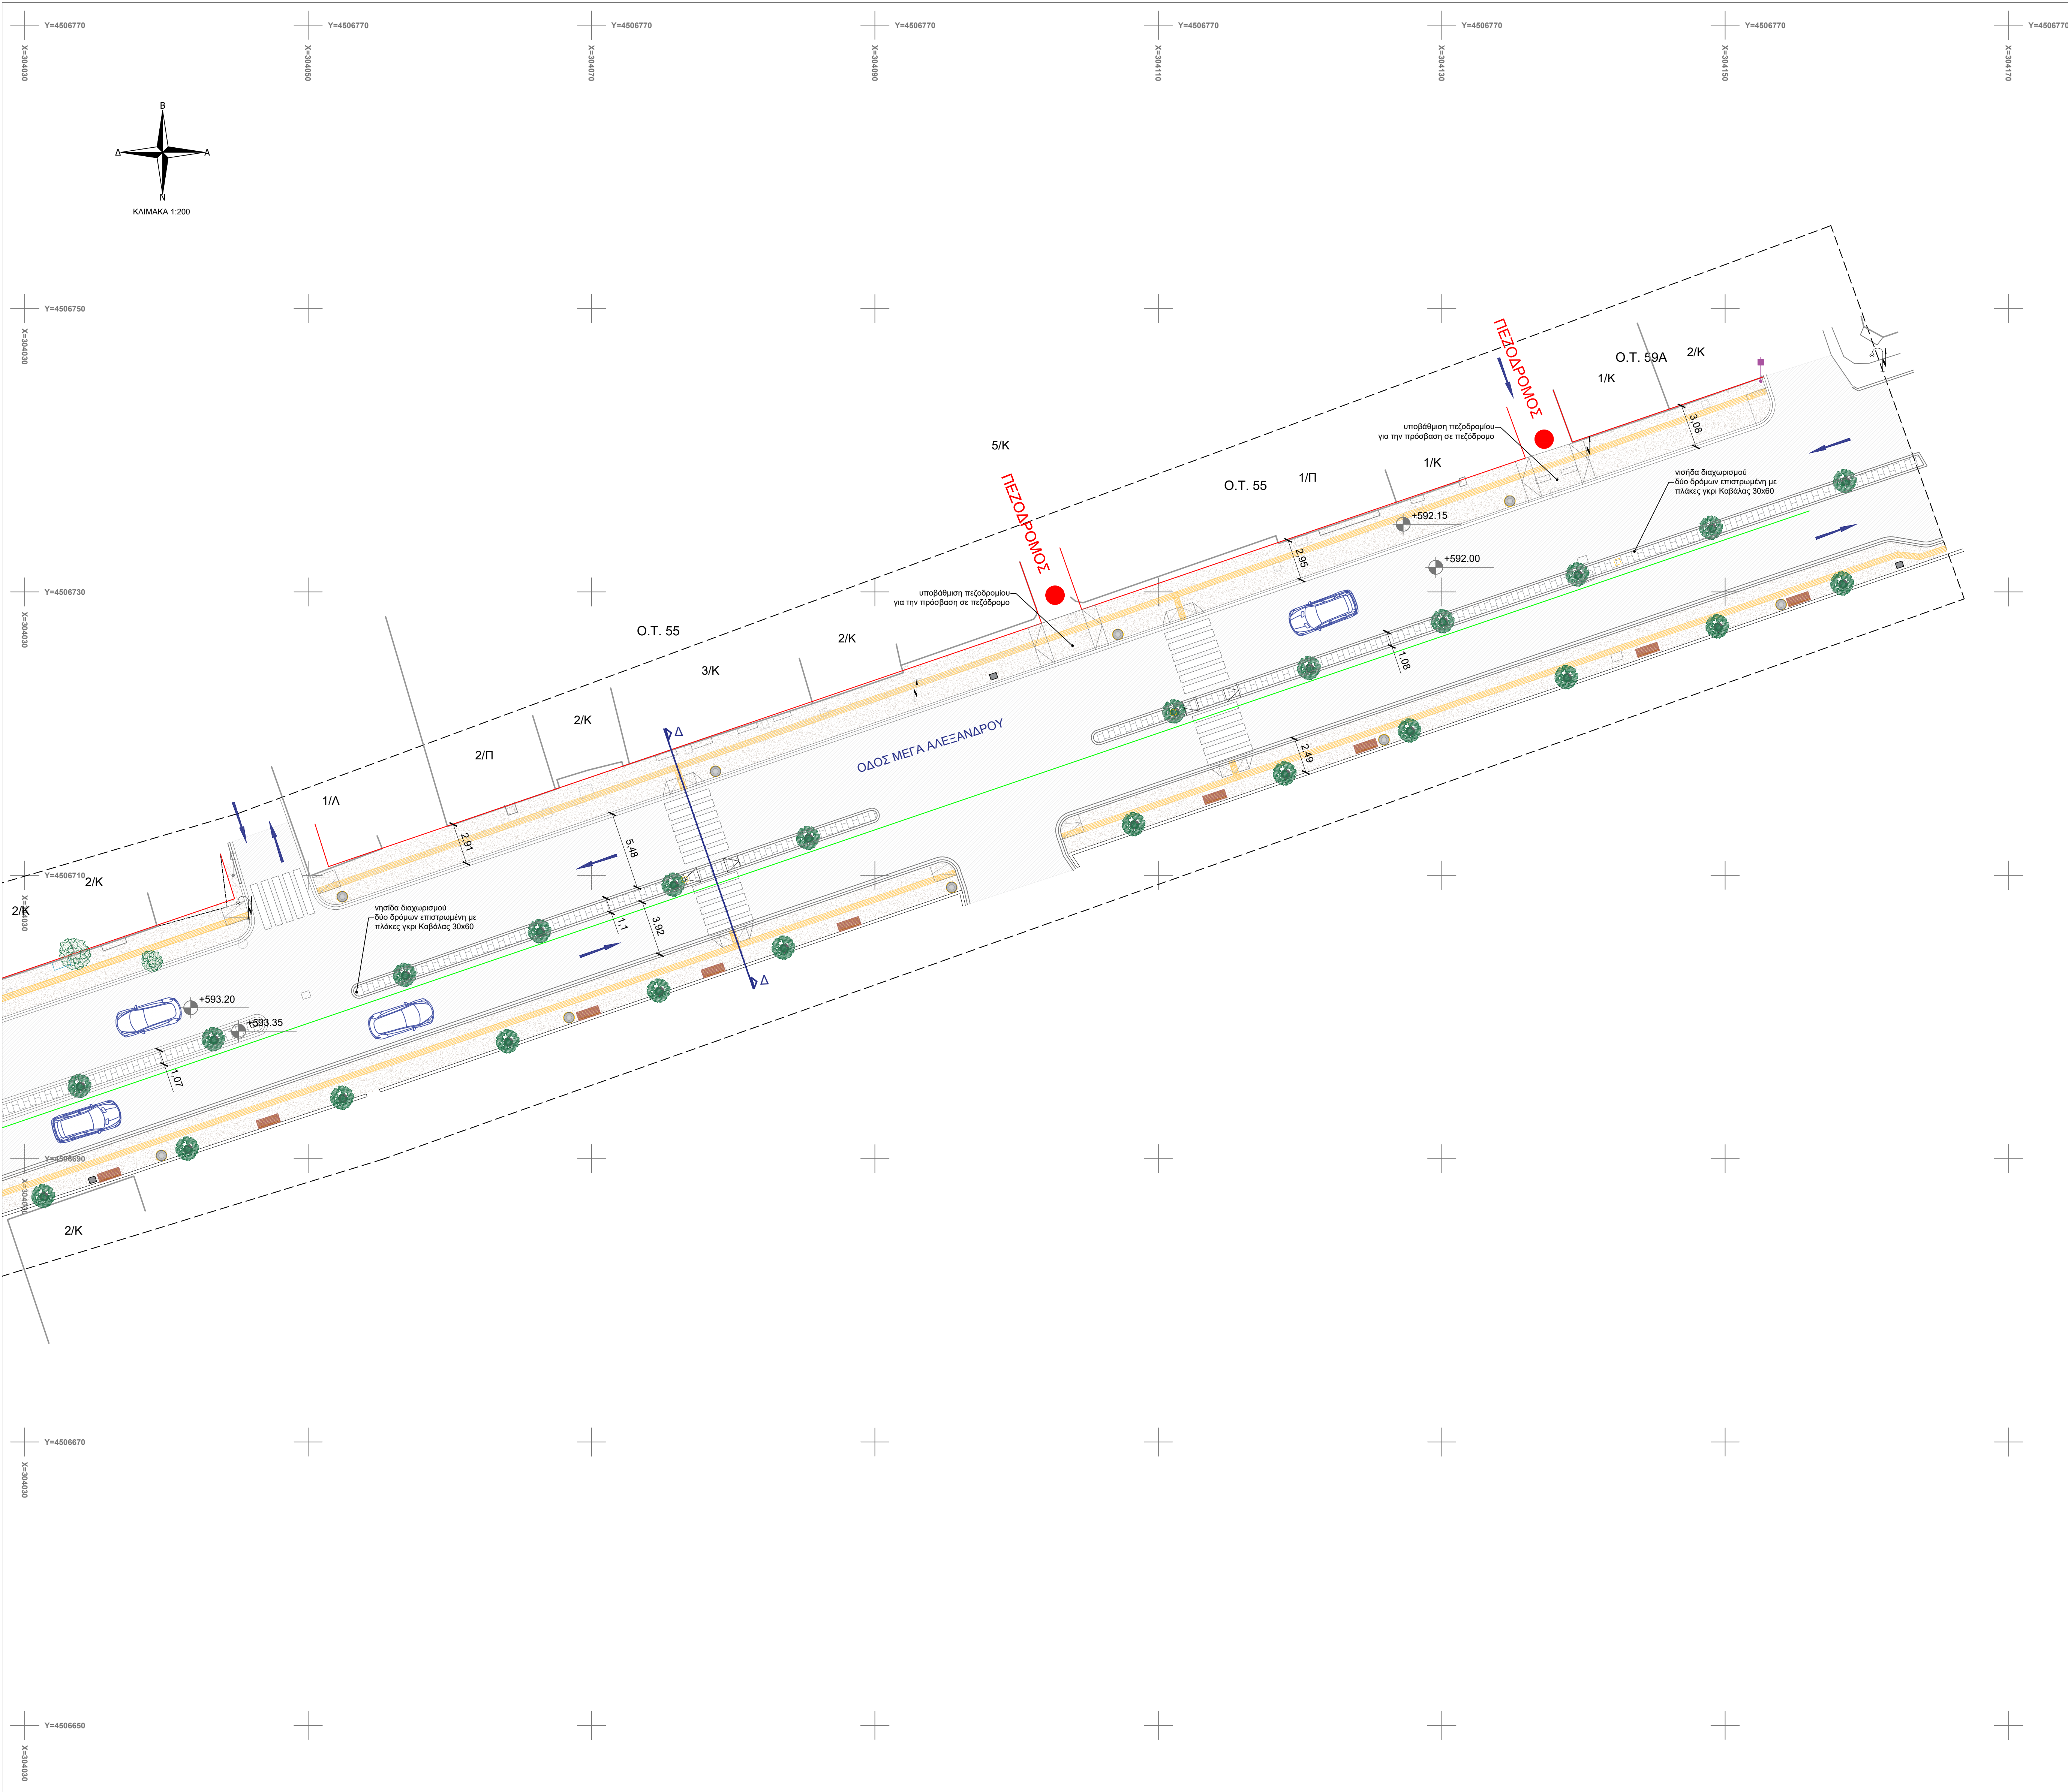

ΥΠΟΜΝΗΜΑ

ΔΑΠΕΔΑ		ΑΣΤΙΚΟΣ ΕΞΟΠΛΙΣΜΟΣ	
	άσφαλτος		προτεινόμενος ιστός φωτισμού
	χυτό βοτσαλωτό		υφιστάμενος ιστός φωτισμού
	τσιμενένιες πλάκες πεζοδρομίου 40x40x5 εκ.		κάδος απορριμάτων
	κατασκευή υπό εξέλιξη: τσιμενένιες πλάκες πεζοδρομίου 40x40x5 εκ.		Pillar παροχής ηλεκτρικού ρεύματος
	γκρι κυβόλιθος 10x20x5 εκ.		παγκάκι σκυροδέματος με επένδυση ξύλου βελανιδιάς
	γκρι πλάκες 30x60 εκ.		
	γκρι κυβόλιθος 10x10x5 εκ.		
	διάβαση		γρασίδι
	όδευση τυφλών		νέα φύτευση
	υφιστάμενη όδευση τυφλών		υφιστάμενη φύτευση
	κράσπεδο σκυροδέματος		υφιστάμενα δέντρα
	όριο περιοχής επέμβασης		νέα δέντρα σε παρτέρι
	ρυμοτομική γραμμή		νέα δέντρα σε δενδροδόχο
	οικοδομική γραμμή		
	φρεάτιο		
	σχήρα		
	περιοχή που δεν συμπεριλαμβάνεται στην μελέτη		
	κατασκευή υπό εξέλιξη: ράμπια ΑμεΑ		

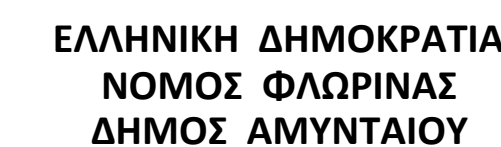

ΤΙΤΛΟΣ ΜΕΛΕΤΗΣ:

«Ενέργειες και Διαδικασίες Μελετητικής Ωρίμανσης του έργου
"ΑΝΟΙΚΤΟ ΚΕΝΤΡΟ ΕΜΠΟΡΙΟΥ ΛΗΜΟΥ ΔΕΜΥΝΤΑΙΟΥ"».

ΕΙΔΙΚΗ ΑΡΧΙΤΕΚΤΟΝΙΚΗ ΜΕΛΕΤΗ

ΘΕΜΑ ΣΧΕΔΙΟΥ:	Α/Α ΣΧΕΔΙΟΥ:
ΟΡΙΖΟΝΤΙΟΓΡΑΦΙΑ ΠΡΟΤΕΙΝΩΜΕΝΩΝ ΠΑΡΕΜΒΑΣΕΩΝ (ΠΙΝΑΚΙΔΑ 5)	ΟΡΙΖΟ-2.
	ΚΛΙΜΑΚΑ:
	1:200

ΣΥΝΤΑΧΘΗΚΕ	ΘΕΩΡΗΘΗΚΕ
ΣΧ/ΛΟΓΙΣΜΟΥ Φ. ΚΑΛΛΙΡΡΟΗ ΑΡΧΙΤΕΚΤΟΝ ΜΗΧΑΝΙΚΟΣ Α.Π.Θ. M.Sc ΑΡ.ΜΗΤΡΙΔΟΥ:ΤΕΕ 91893 - ΘΕΣΣΑΛΟΝΙΚΗ ΠΛΑΤΕΙΑ ΛΟΓΟΥ ΓΕΩΡΓΙΟΥ:10-Τ.Κ. 54635 ΤΗΛ. 2310210100 - ΚΙΝ. 6948040704 ΑΦΜ:102057353 ΔΟΥ:Δ ΘΕΣΣΑΛΟΝΙΚΗΣ	
ΕΛΕΓΧΘΗΚΕ	ΕΛΕΓΧΘΗΚΕ
ΗΜΕΡΟΜΗΝΙΑ: ΝΟΕΜΒΡΙΟΣ 2022	