
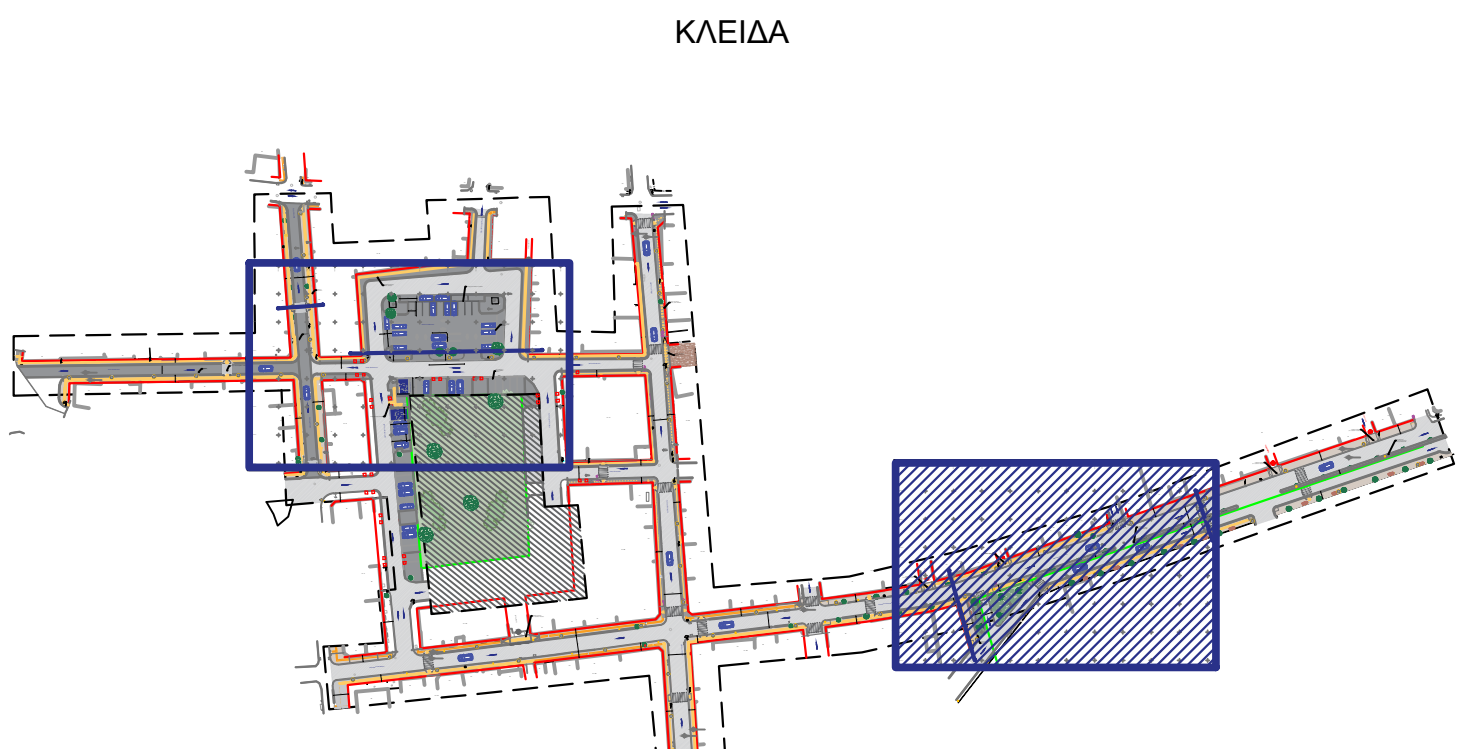


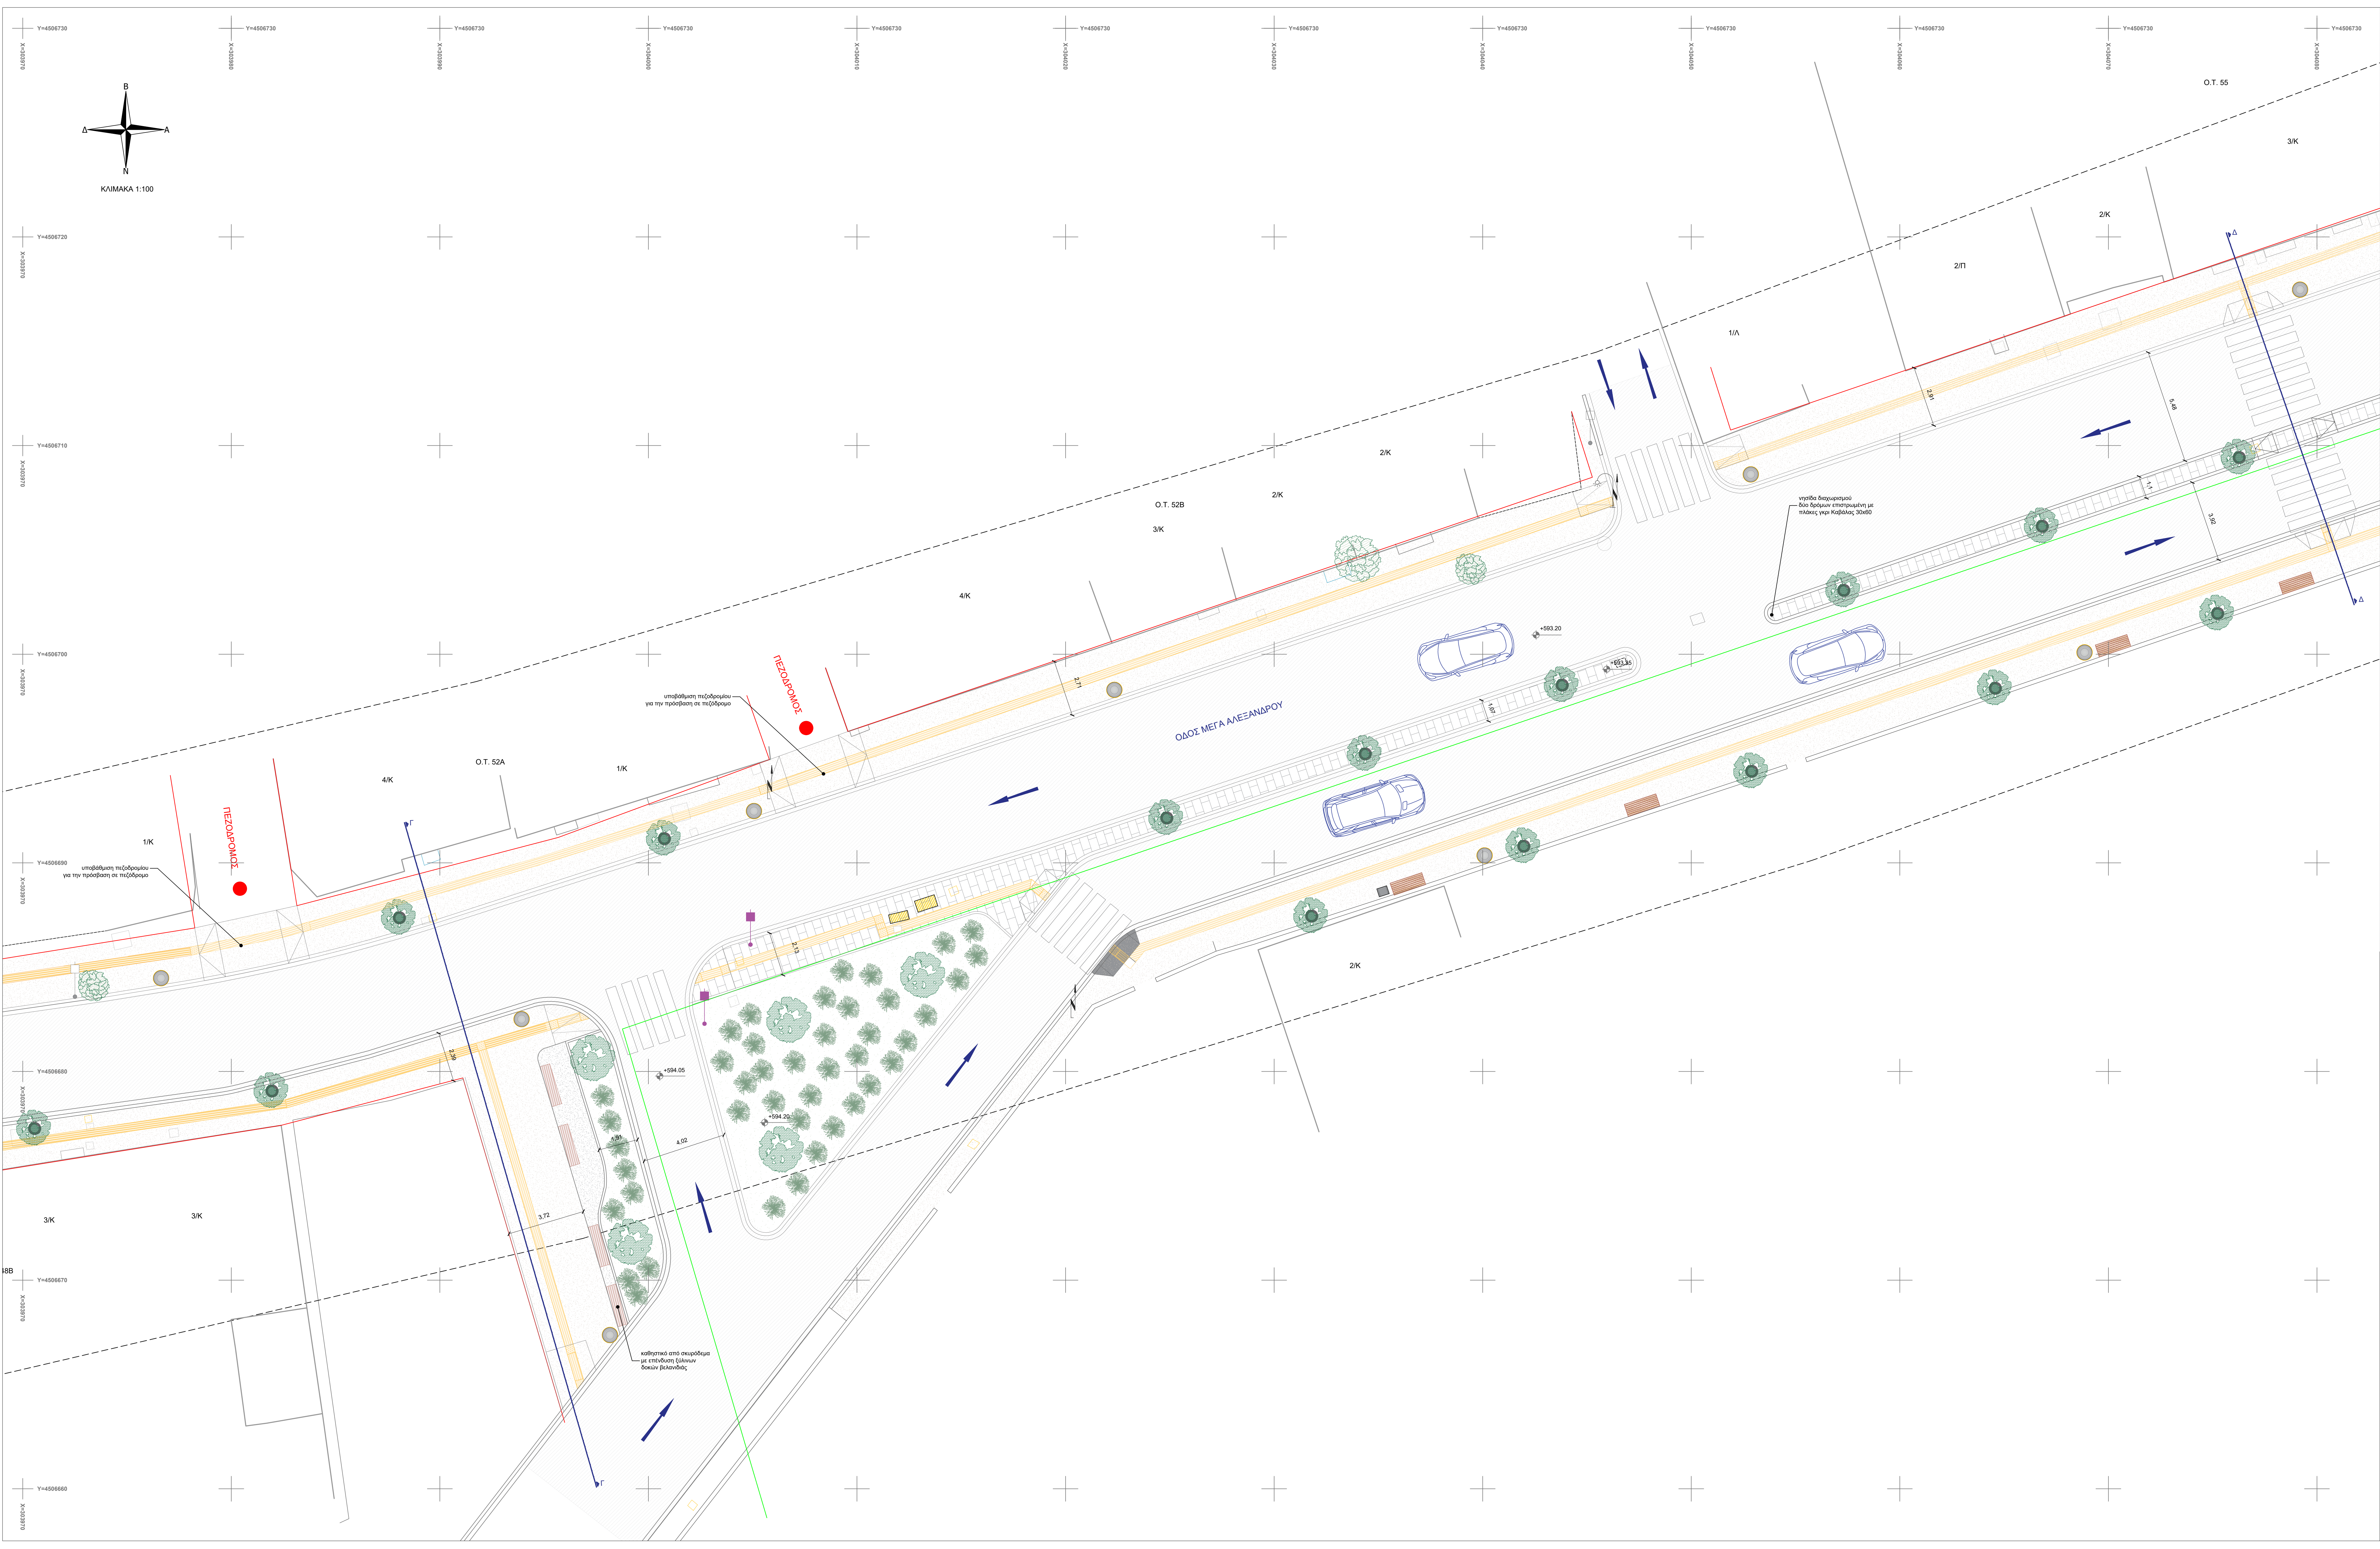

ΥΠΟΜΝΗΜΑ ΠΡΟΤΙΝΟΜΕΝΗΣ ΚΑΤΑΣΤΑΣΗΣ	
ΔΑΠΕΔΑ	ΑΣΤΙΚΟΣ ΕΞΟΠΛΙΣΜΟΣ
ασφαλτός	προτεινόμενος ιστός φωτισμού
χιτό βοτσαλωτό	υφιστάμενος ιστός φωτισμού
τσιμεντένιες πλάκες τετράγωνου 40x40x5 εκ.	κάδος απορριμάτων
κατασκευή υπό εξέλιξη: τσιμεντένιες πλάκες τετράγωνου 40x40x5 εκ.	Ρίλλερ παραγωγής ηλεκτρικού ρεύματος
γκρι κυβόλιθος 10x20x5 εκ.	παγκάκι σκυροδέματος με επένδυση ξύλου βελανιδιάς
γκρι πλάκες 30x60 εκ.	
γκρι κυβόλιθος 10x10x5 εκ.	ΦΥΤΕΥΣΗ
διάβαση	γρασίδι
οδευση τυφλών	νέα φύτευση
υφιστάμενη οδευση τυφλών	υφιστάμενη φύτευση
κράσπεδο σκυροδέματος	υφιστάμενα δέντρα
όριο περιοχής επέμβασης	νέα δέντρα σε παρτέρι
ρυμοτομική γραμμή	νέα δέντρα σε δενδροδόχο
αεροδομική γραμμή	
φρεάτιο	
σάρα	
περιοχή που δεν συμπεριλαμβάνεται στην μελέτη	
κατασκευή υπό εξέλιξη: ρόμπτα ΆμειΑ	

 ΕΛΛΗΝΙΚΗ ΔΗΜΟΚΡΑΤΙΑ ΝΟΜΟΣ ΦΛΩΡΙΝΑΣ ΔΗΜΟΣ ΑΜΥΝΤΑΙΟΥ	
ΤΙΤΛΟΣ ΜΕΛΕΤΗΣ: «Ενέργειες και Διαδικασίες Μελετητικής Ορίμανσης του έργου "ΑΝΟΙΚΤΟ ΚΕΝΤΡΟ ΕΜΠΟΡΙΟΥ ΔΗΜΟΥ ΑΜΥΝΤΑΙΟΥ"»	
ΕΙΔΙΚΗ ΑΡΧΙΤΕΚΤΟΝΙΚΗ ΜΕΛΕΤΗ	
ΘΕΜΑ ΣΧΕΔΙΟΥ: ΕΙΔΙΚΗ ΟΡΙΖΟΝΤΙΟΓΡΑΦΙΑ ΠΡΟΤΙΝΩΜΕΝΩΝ ΠΑΡΕΜΒΑΣΕΩΝ (ΠΙΝΑΚΙΔΑ 2)	Α/Α ΣΧΕΔΙΟΥ: ΟΡΙΖΟ-3.2
ΚΛΙΜΑΚΑ: 1:100	
ΣΥΝΤΑΧΘΗΚΕ	ΘΕΩΡΗΘΗΚΕ
ΣΚΛΗΡΟΠΛΩΪ Φ. ΚΑΛΛΙΡΡΟΗ ΑΡΧΙΤΕΚΤΟΝ ΜΗΧΑΝΙΚΟΣ Δ.Π.Θ. M.Sc. ΑΡ. ΜΗΤΡΩΟΥ ΤΕΣ.Σ.Α.Ε.Κ. - ΘΕΣΣΑΛΟΝΙΚΗ ΠΛΑΤΕΙΑ ΑΓΙΟΥ ΓΕΩΡΓΙΟΥ 10 - Τ.Κ. 54635 ΤΗΛ. 2310231000 - ΚΩΔ. 6948040704 ΑΦΜ: 130297355 ΔΟΥ: Δ ΘΕΣΣΑΛΟΝΙΚΗΣ	
ΕΛΕΓΧΘΗΚΕ	ΕΛΕΓΧΘΗΚΕ
ΗΜΕΡΟΜΗΝΙΑ: ΝΟΕΜΒΡΙΟΣ 2022	