
 
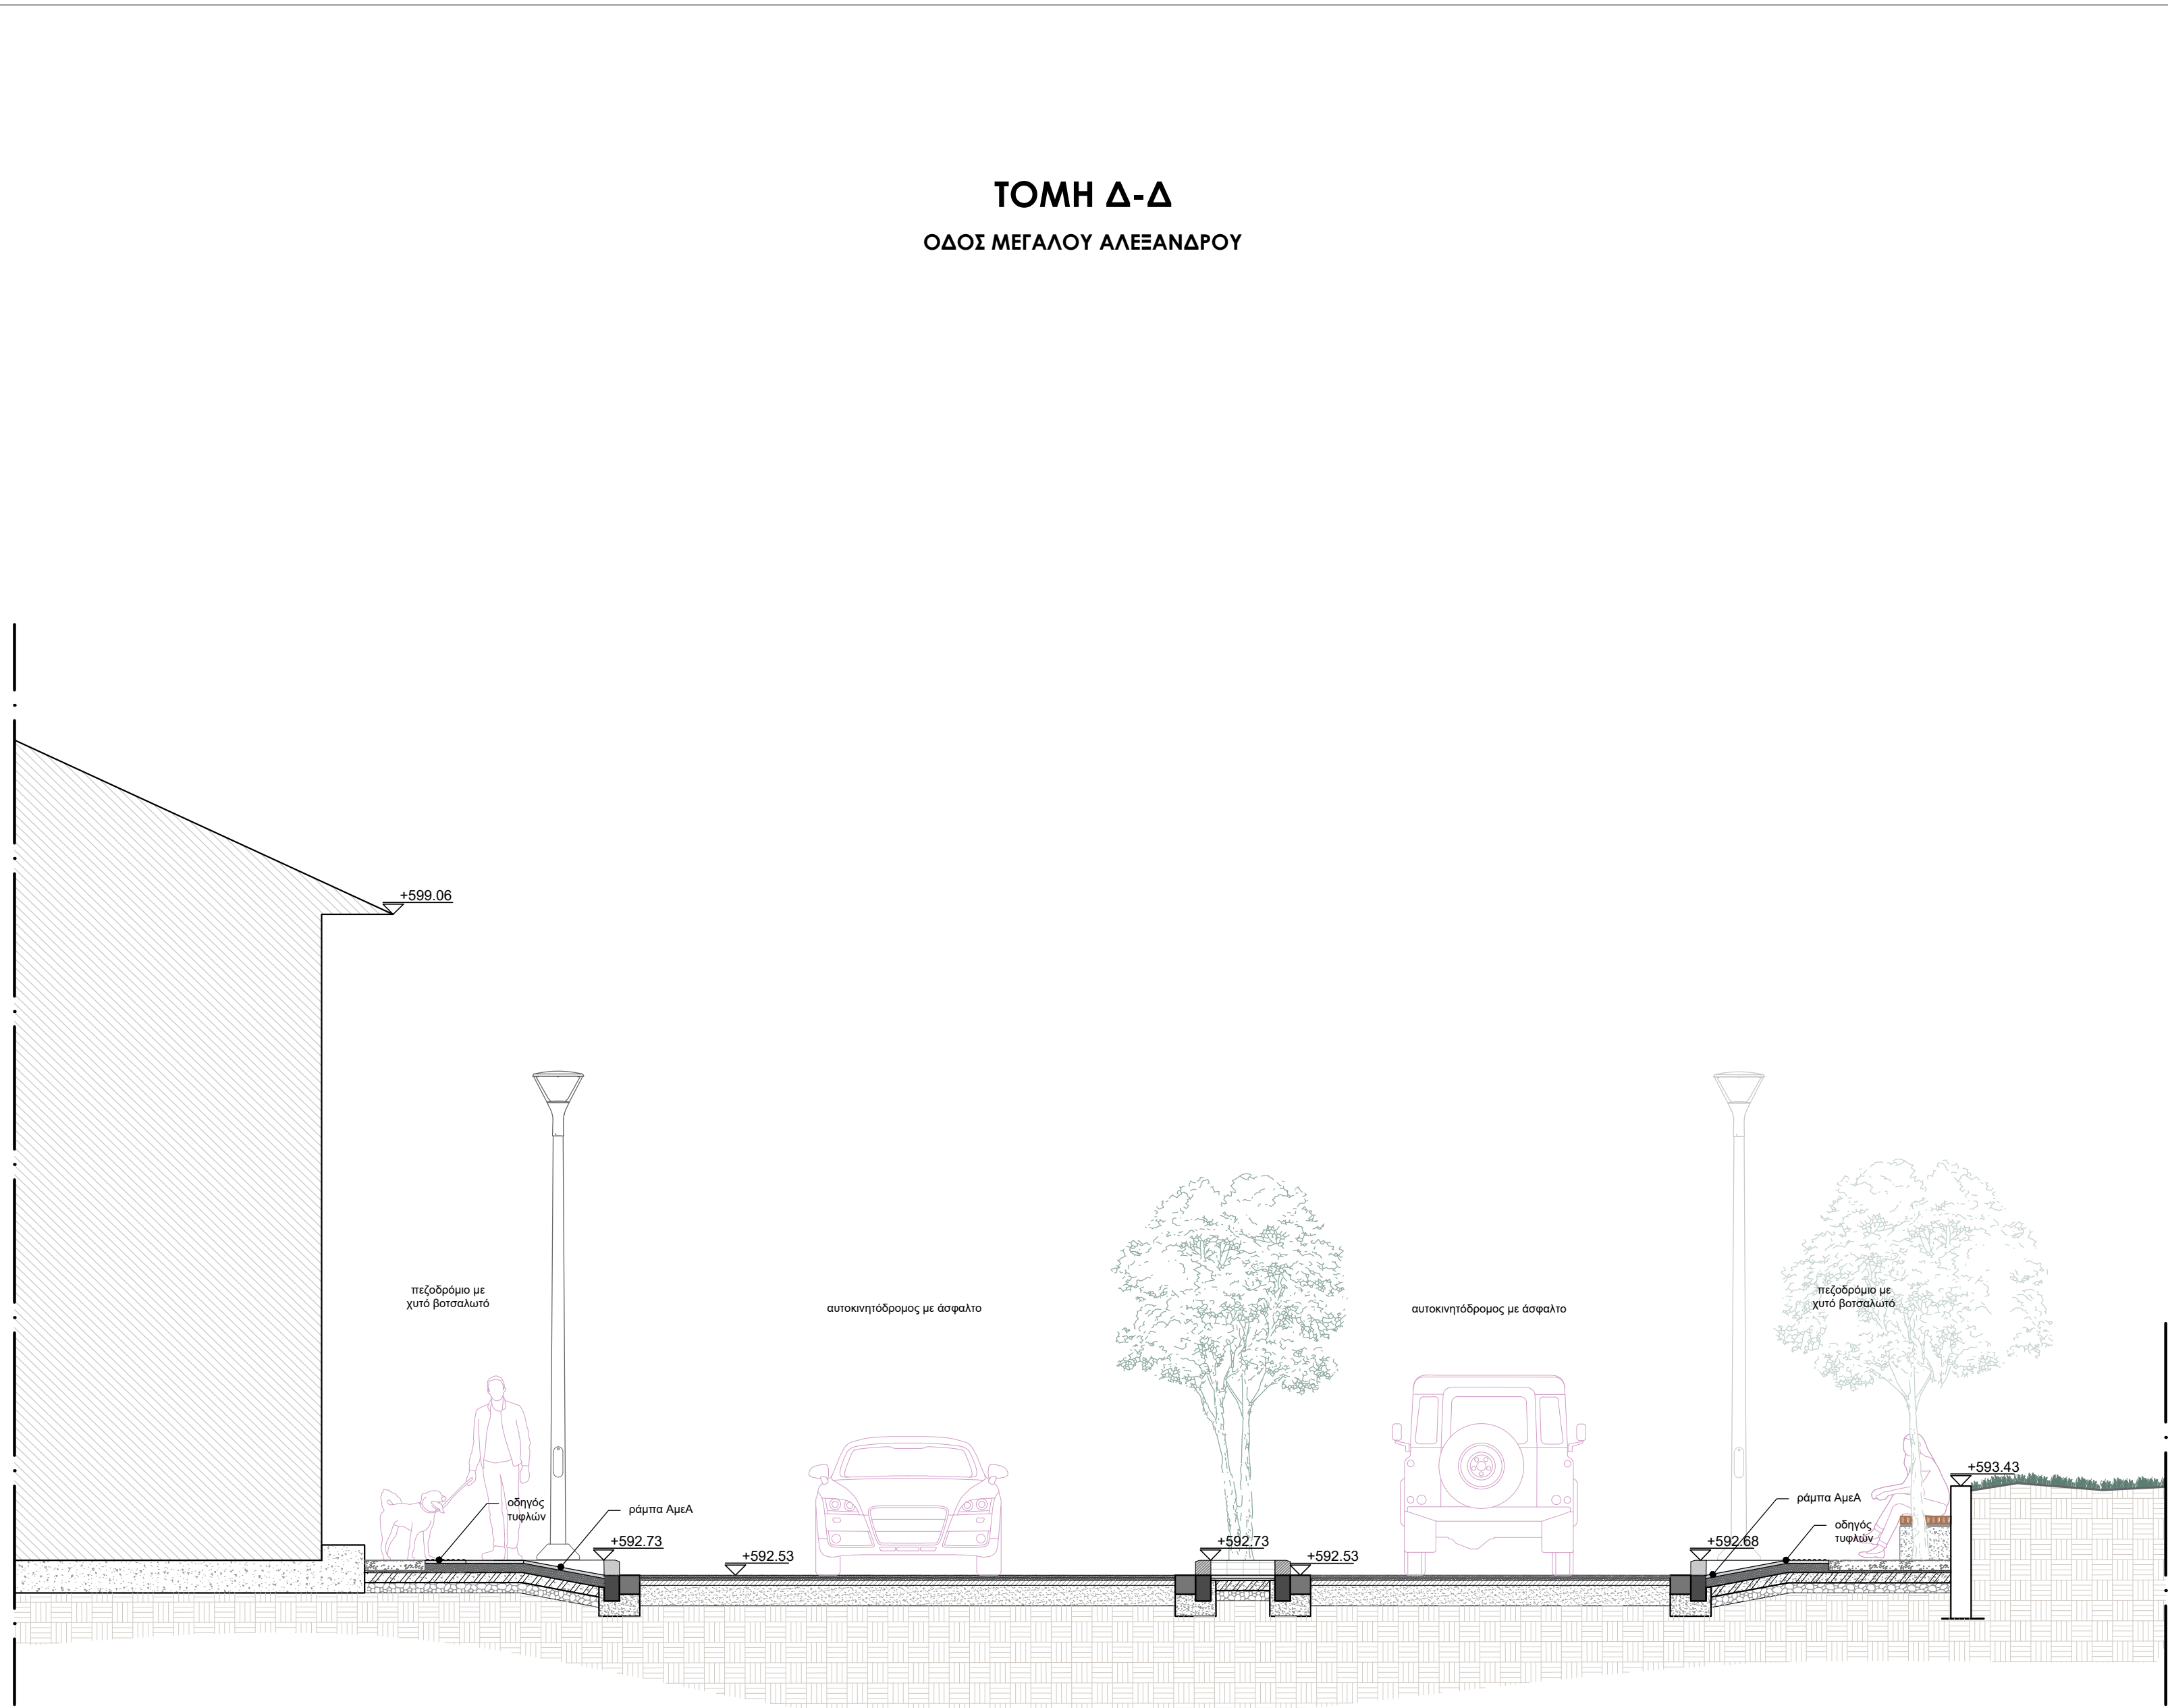
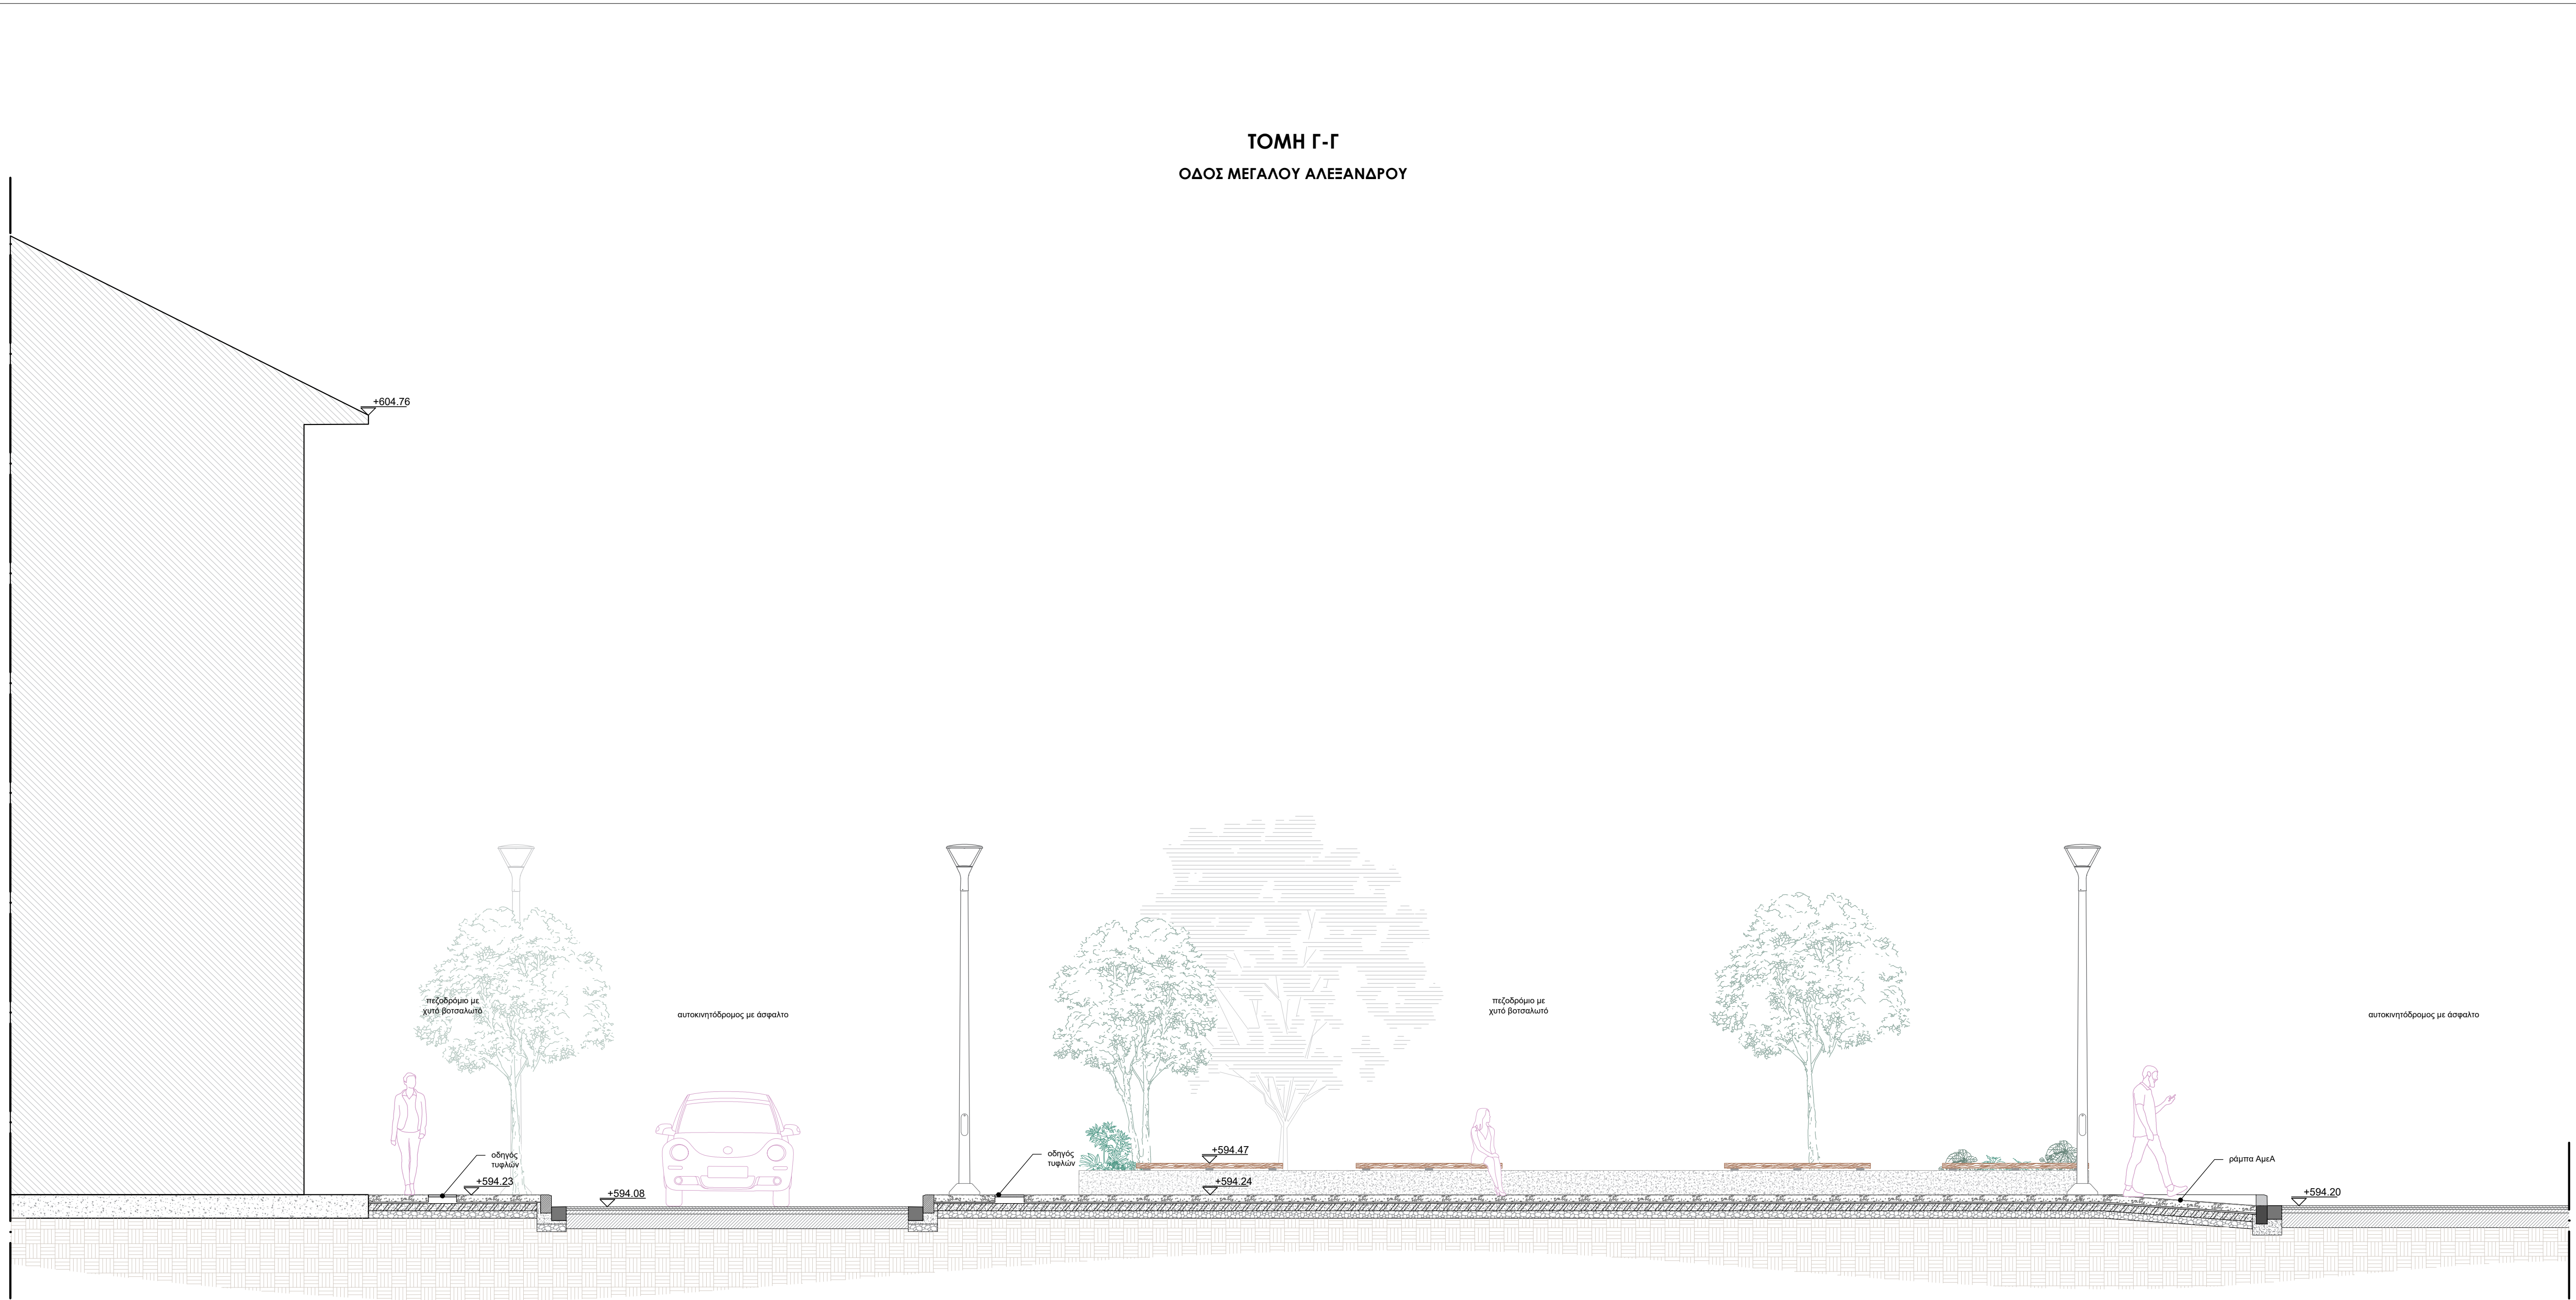


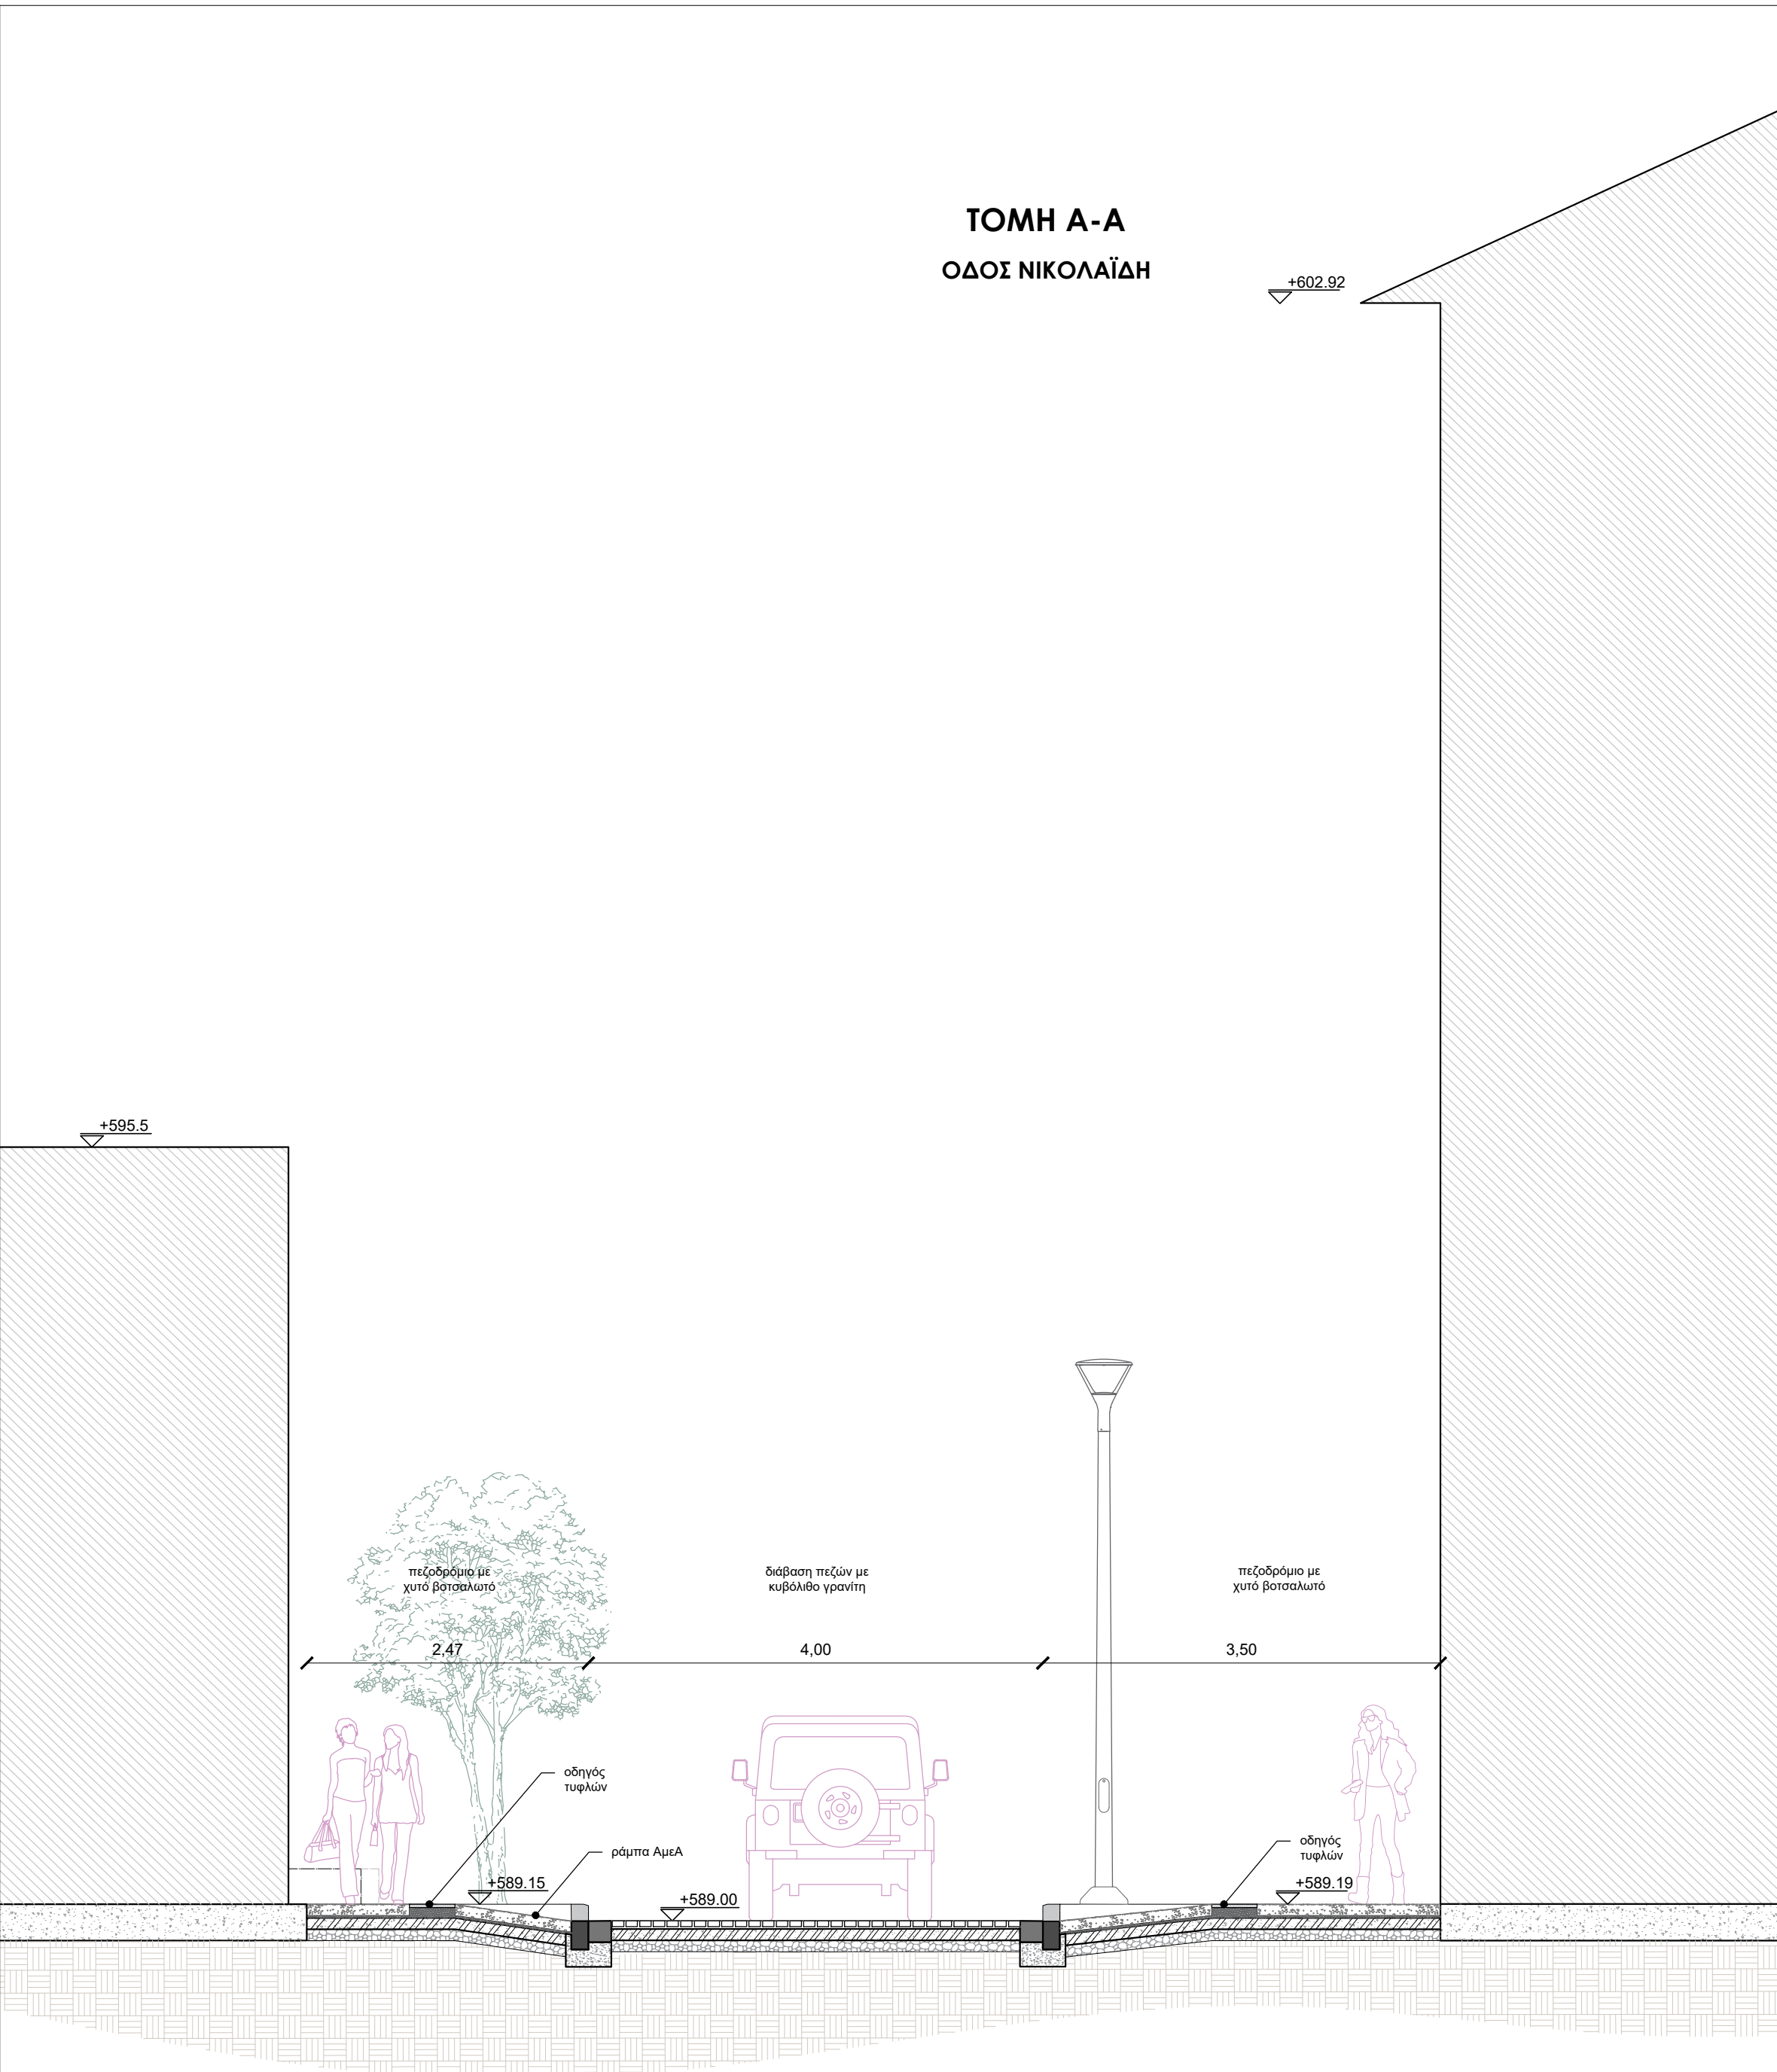

ΕΛΛΗΝΙΚΗ ΔΗΜΟΚΡΑΤΙΑ ΝΟΜΟΣ ΦΛΩΡΙΝΑΣ ΔΗΜΟΣ ΑΜΥΝΤΑΙΟΥ	
ΤΙΤΛΟΣ ΜΕΛΕΤΗΣ: «Ενέργειες και Διαδικασίες Μελετητικής Θράμανσης του έργου "ΑΝΟΙΚΤΟ ΚΕΝΤΡΟ ΕΜΠΟΡΙΟΥ ΔΗΜΟΥ ΑΜΥΝΤΑΙΟΥ"».	
ΕΙΔΙΚΗ ΑΡΧΙΤΕΚΤΟΝΙΚΗ ΜΕΛΕΤΗ	
ΘΕΜΑ ΣΧΕΔΙΟΥ:	Α/Α ΣΧΕΔΙΟΥ: Τ-1
ΔΙΑΤΟΜΕΣ	ΚΑΙΜΑΚΑ: 1:50
ΣΥΝΤΑΧΘΗΚΕ	ΘΕΩΡΗΘΗΚΕ
ΣΧΟΛΙΟΤΑΙ Φ. ΚΑΛΥΡΡΟΗ ΑΡΧΙΤΕΚΤΟΝ ΜΗΧΑΝΙΚΟΣ Α.Π.Θ. Μ.Σ. ΑΡ.ΜΗΤΗΡΩΣ ΤΕΛ.ΣΗΜ.Σ. - ΘΕΣΣΑΛΟΝΙΚΗ ΠΛΑΤΕΙΑ ΑΓΙΟΥ ΓΕΩΡΓΙΟΥ, Τ.Κ. 54005 ΤΗΛ. 2310303000 - ΚΙΝ. 694040704 ΑΦΜ:102057553 ΔΟΥ:Δ ΘΕΣΣΑΛΟΝΙΚΗΣ	
ΕΛΕΓΧΘΗΚΕ	ΕΛΕΓΧΘΗΚΕ
ΗΜΕΡΟΜΗΝΙΑ: ΝΟΕΜΒΡΙΟΣ 2022	