


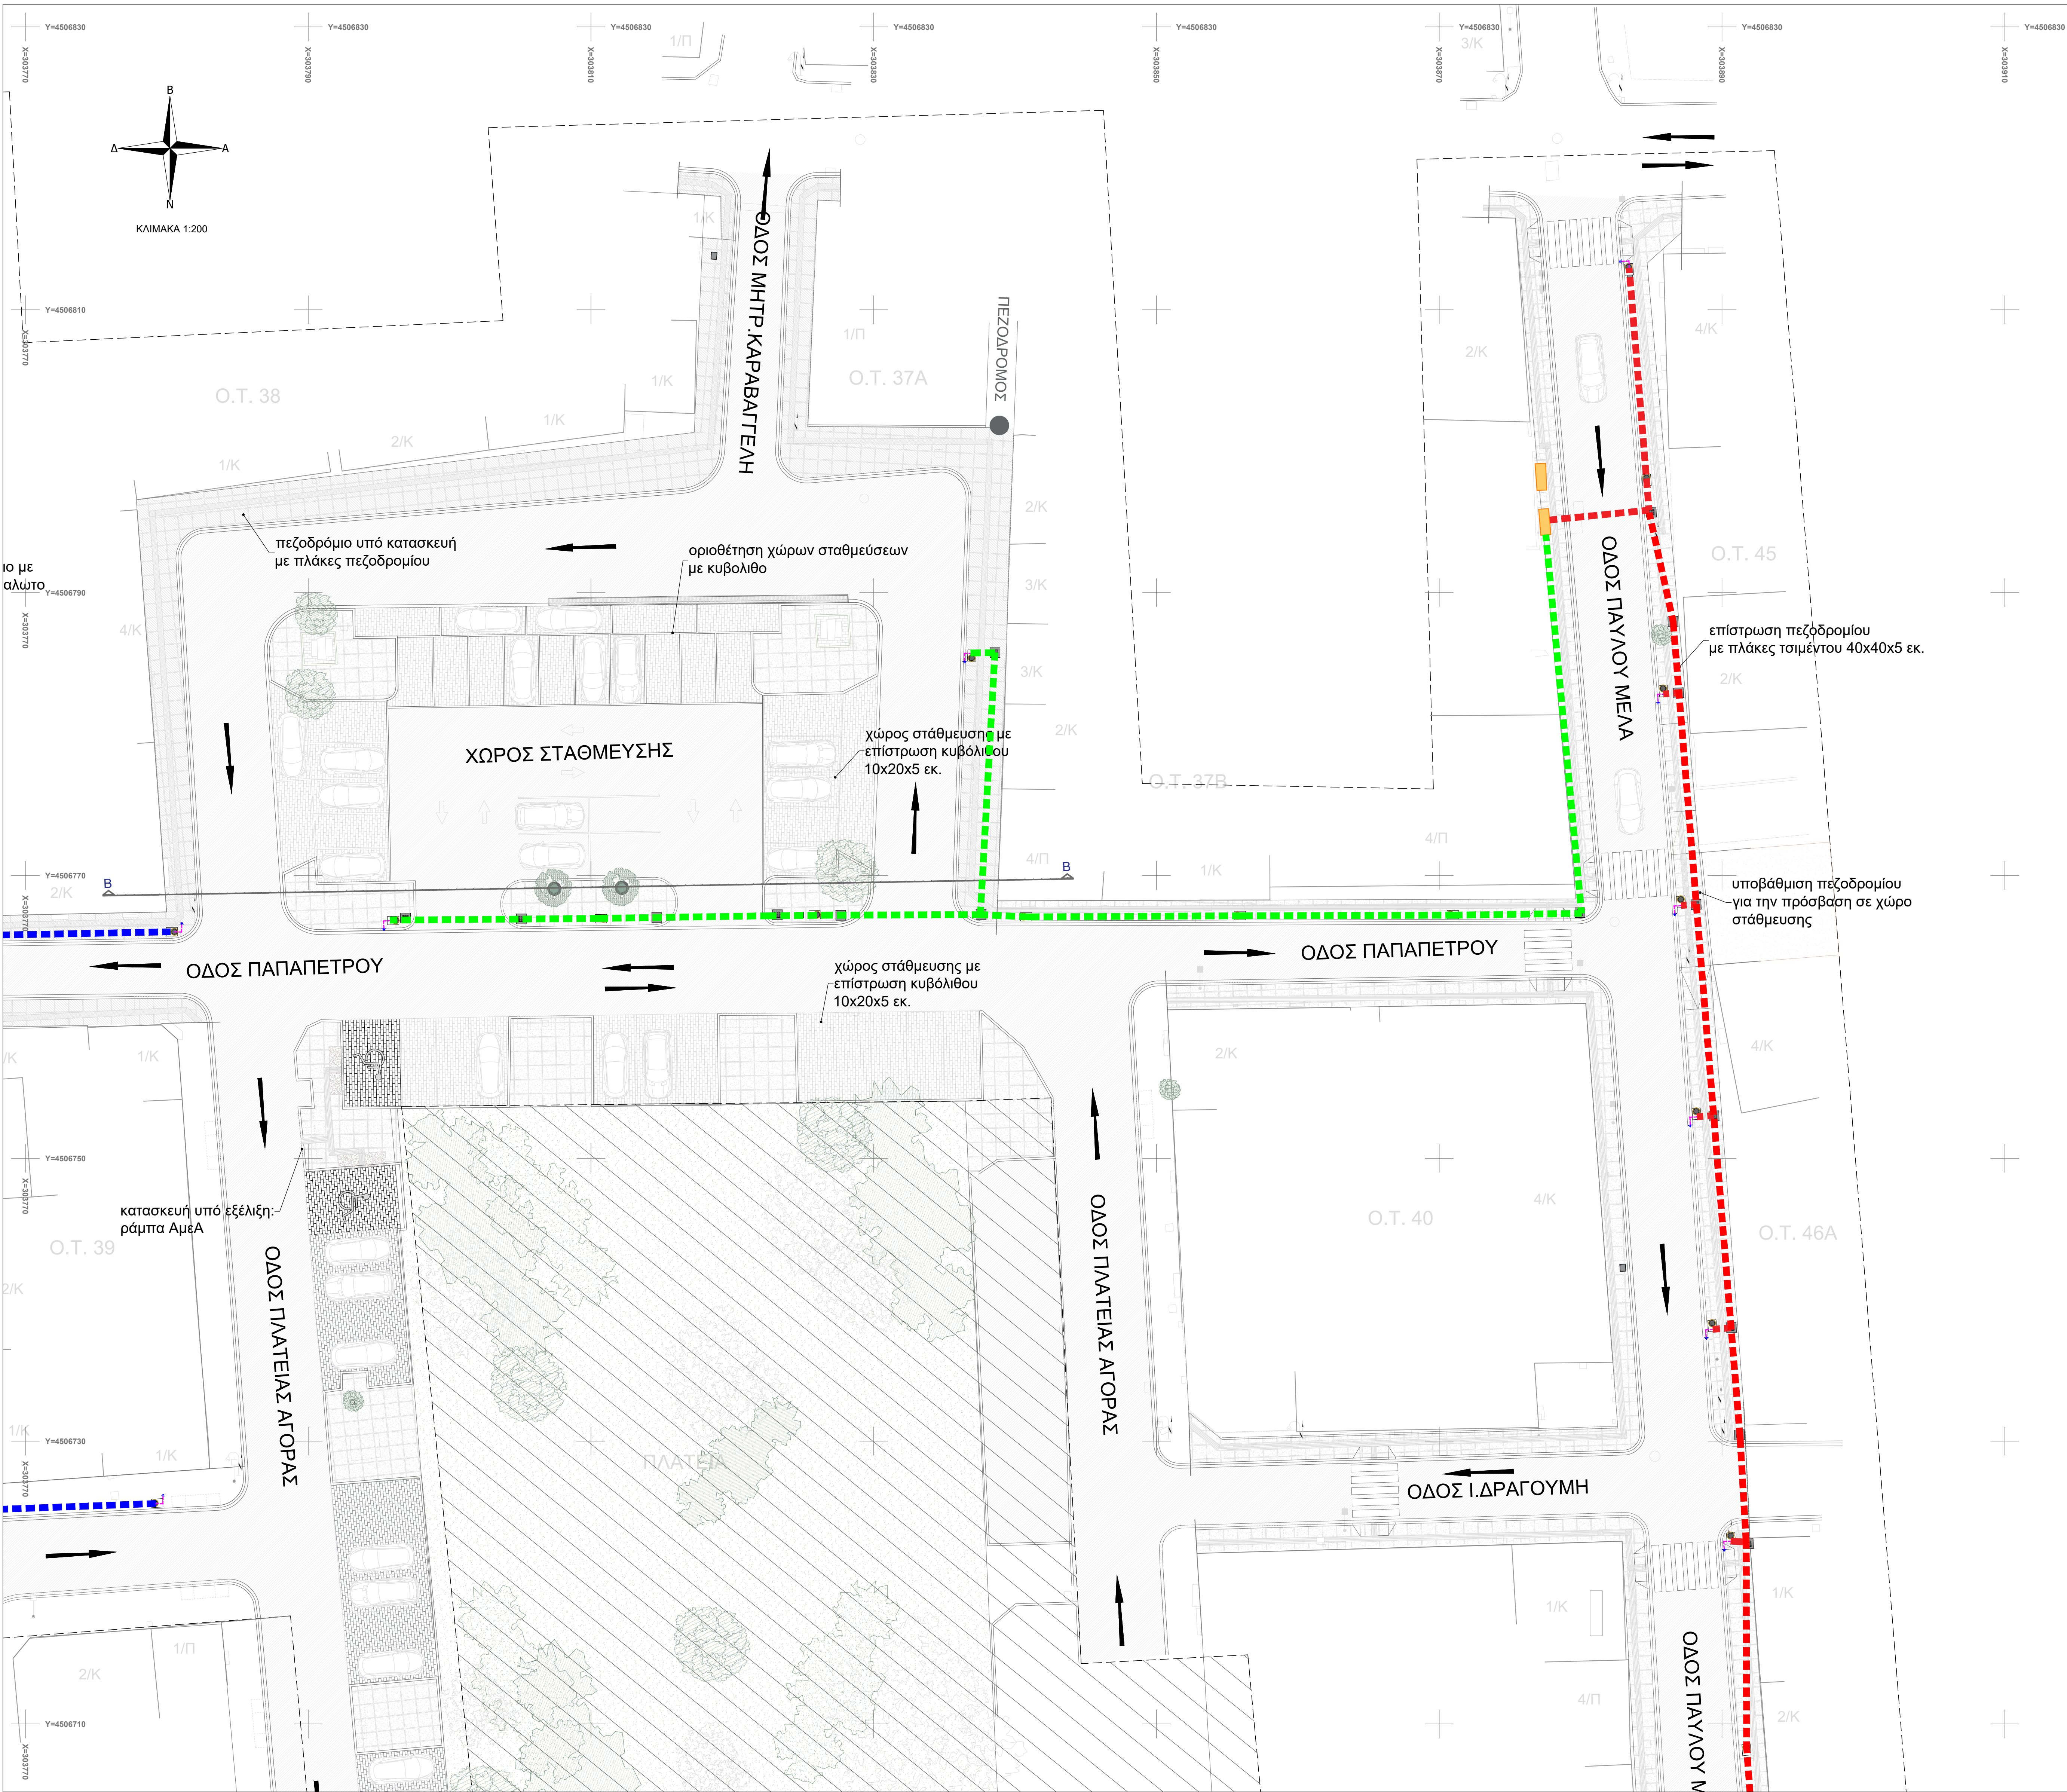

ΥΠΟΜΝΗΜΑ	
---	ΚΛΑΔΟΣ ΟΔΟΦΩΤΙΣΜΟΥ - ΑΝΑΧΩΡΗΣΗ 1
---	ΚΛΑΔΟΣ ΟΔΟΦΩΤΙΣΜΟΥ - ΑΝΑΧΩΡΗΣΗ 2
---	ΚΛΑΔΟΣ ΟΔΟΦΩΤΙΣΜΟΥ - ΑΝΑΧΩΡΗΣΗ 3
---	ΚΛΑΔΟΣ ΟΔΟΦΩΤΙΣΜΟΥ - ΑΝΑΧΩΡΗΣΗ 4
---	ΚΛΑΔΟΣ ΟΔΟΦΩΤΙΣΜΟΥ - ΑΝΑΧΩΡΗΣΗ 5
---	ΚΛΑΔΟΣ ΟΔΟΦΩΤΙΣΜΟΥ - ΑΝΑΧΩΡΗΣΗ 6
■	ΥΦΙΣΤΑΜΕΝΟΣ ΗΛΕΚΤΡΙΚΟΣ ΠΙΝΑΚΑΣ ΤΥΠΟΥ PILLAR
+	ΠΛΑΚΑ ΓΕΙΩΣΗΣ 500x500x5mm ΕΓΚΑΤΕΣΤΗΜΕΝΗ ΜΕΣΑ ΣΤΟ ΕΔΑΦΟΣ ΣΕ ΒΑΘΟΣ 1,00m
■	ΦΡΕΑΤΙΟ ΕΛΞΗΣ ΚΑΛΩΔΙΩΝ
●	ΙΣΤΟΣ ΦΩΤΙΣΜΟΥ ΤΕΤΡΑΜΕΤΡΟΣ ΜΕ ΒΑΣΗ ΑΠΟ ΣΚΥΡΟΔΕΜΑ

ΕΛΛΗΝΙΚΗ ΔΗΜΟΚΡΑΤΙΑ ΝΟΜΟΣ ΦΛΩΡΙΝΑΣ ΔΗΜΟΣ ΑΜΥΝΤΑΙΟΥ	
ΤΙΤΛΟΣ ΜΕΛΕΤΗΣ: «Ενέργειες και Διαδικασίες Μελετητικής Ορίμανσης του έργου "ΑΝΟΙΚΤΟ ΚΕΝΤΡΟ ΕΜΠΟΡΙΟΥ ΔΗΜΟΥ ΑΜΥΝΤΑΙΟΥ"»	
ΗΛΕΚΤΡΟΜΗΧΑΝΟΛΟΓΙΚΗ ΜΕΛΕΤΗ	
ΘΕΜΑ ΣΧΕΔΙΟΥ:	Α/Α ΣΧΕΔΙΟΥ:
ΟΡΙΖΟΝΤΙΟΓΡΑΦΙΑ ΟΔΟΦΩΤΙΣΜΟΥ (ΠΙΝΑΚΙΔΑ 2)	ΗΜ-1.2
	ΚΑΙΜΑΚΑ:
	1:200
ΣΥΝΤΑΧΘΗΚΕ	ΘΕΩΡΗΘΗΚΕ
ΠΑΛΑΙΟΧΩΡΙΝΟΣ ΙΩΑΝ. ΠΑΝΑΓΙΩΤΗΣ ΗΛΕΚΤΡΟΛΟΓΟΣ ΜΗΧΑΝΙΚΟΣ ΔΙΠΛΩΧΟΣ Α.Π.Θ. - Α.Μ.ΤΕΕ 81162 ΠΑΛΗΝΟΥ 11 & 22 - ΑΙΓΙΝΙΟΥ - ΠΟΛΥΤΕΡΟΣ ΤΗΛ: 237 1021782-3 ΚΙΝ: 6945891303 ΑΦΜ: 106463395 - ΔΟΥ: ΠΟΛΥΓ.ΥΡΟΥ	
ΕΛΕΓΧΘΗΚΕ	ΕΛΕΓΧΘΗΚΕ
ΗΜΕΡΟΜΗΝΙΑ: ΝΟΕΜΒΡΙΟΣ 2022	