


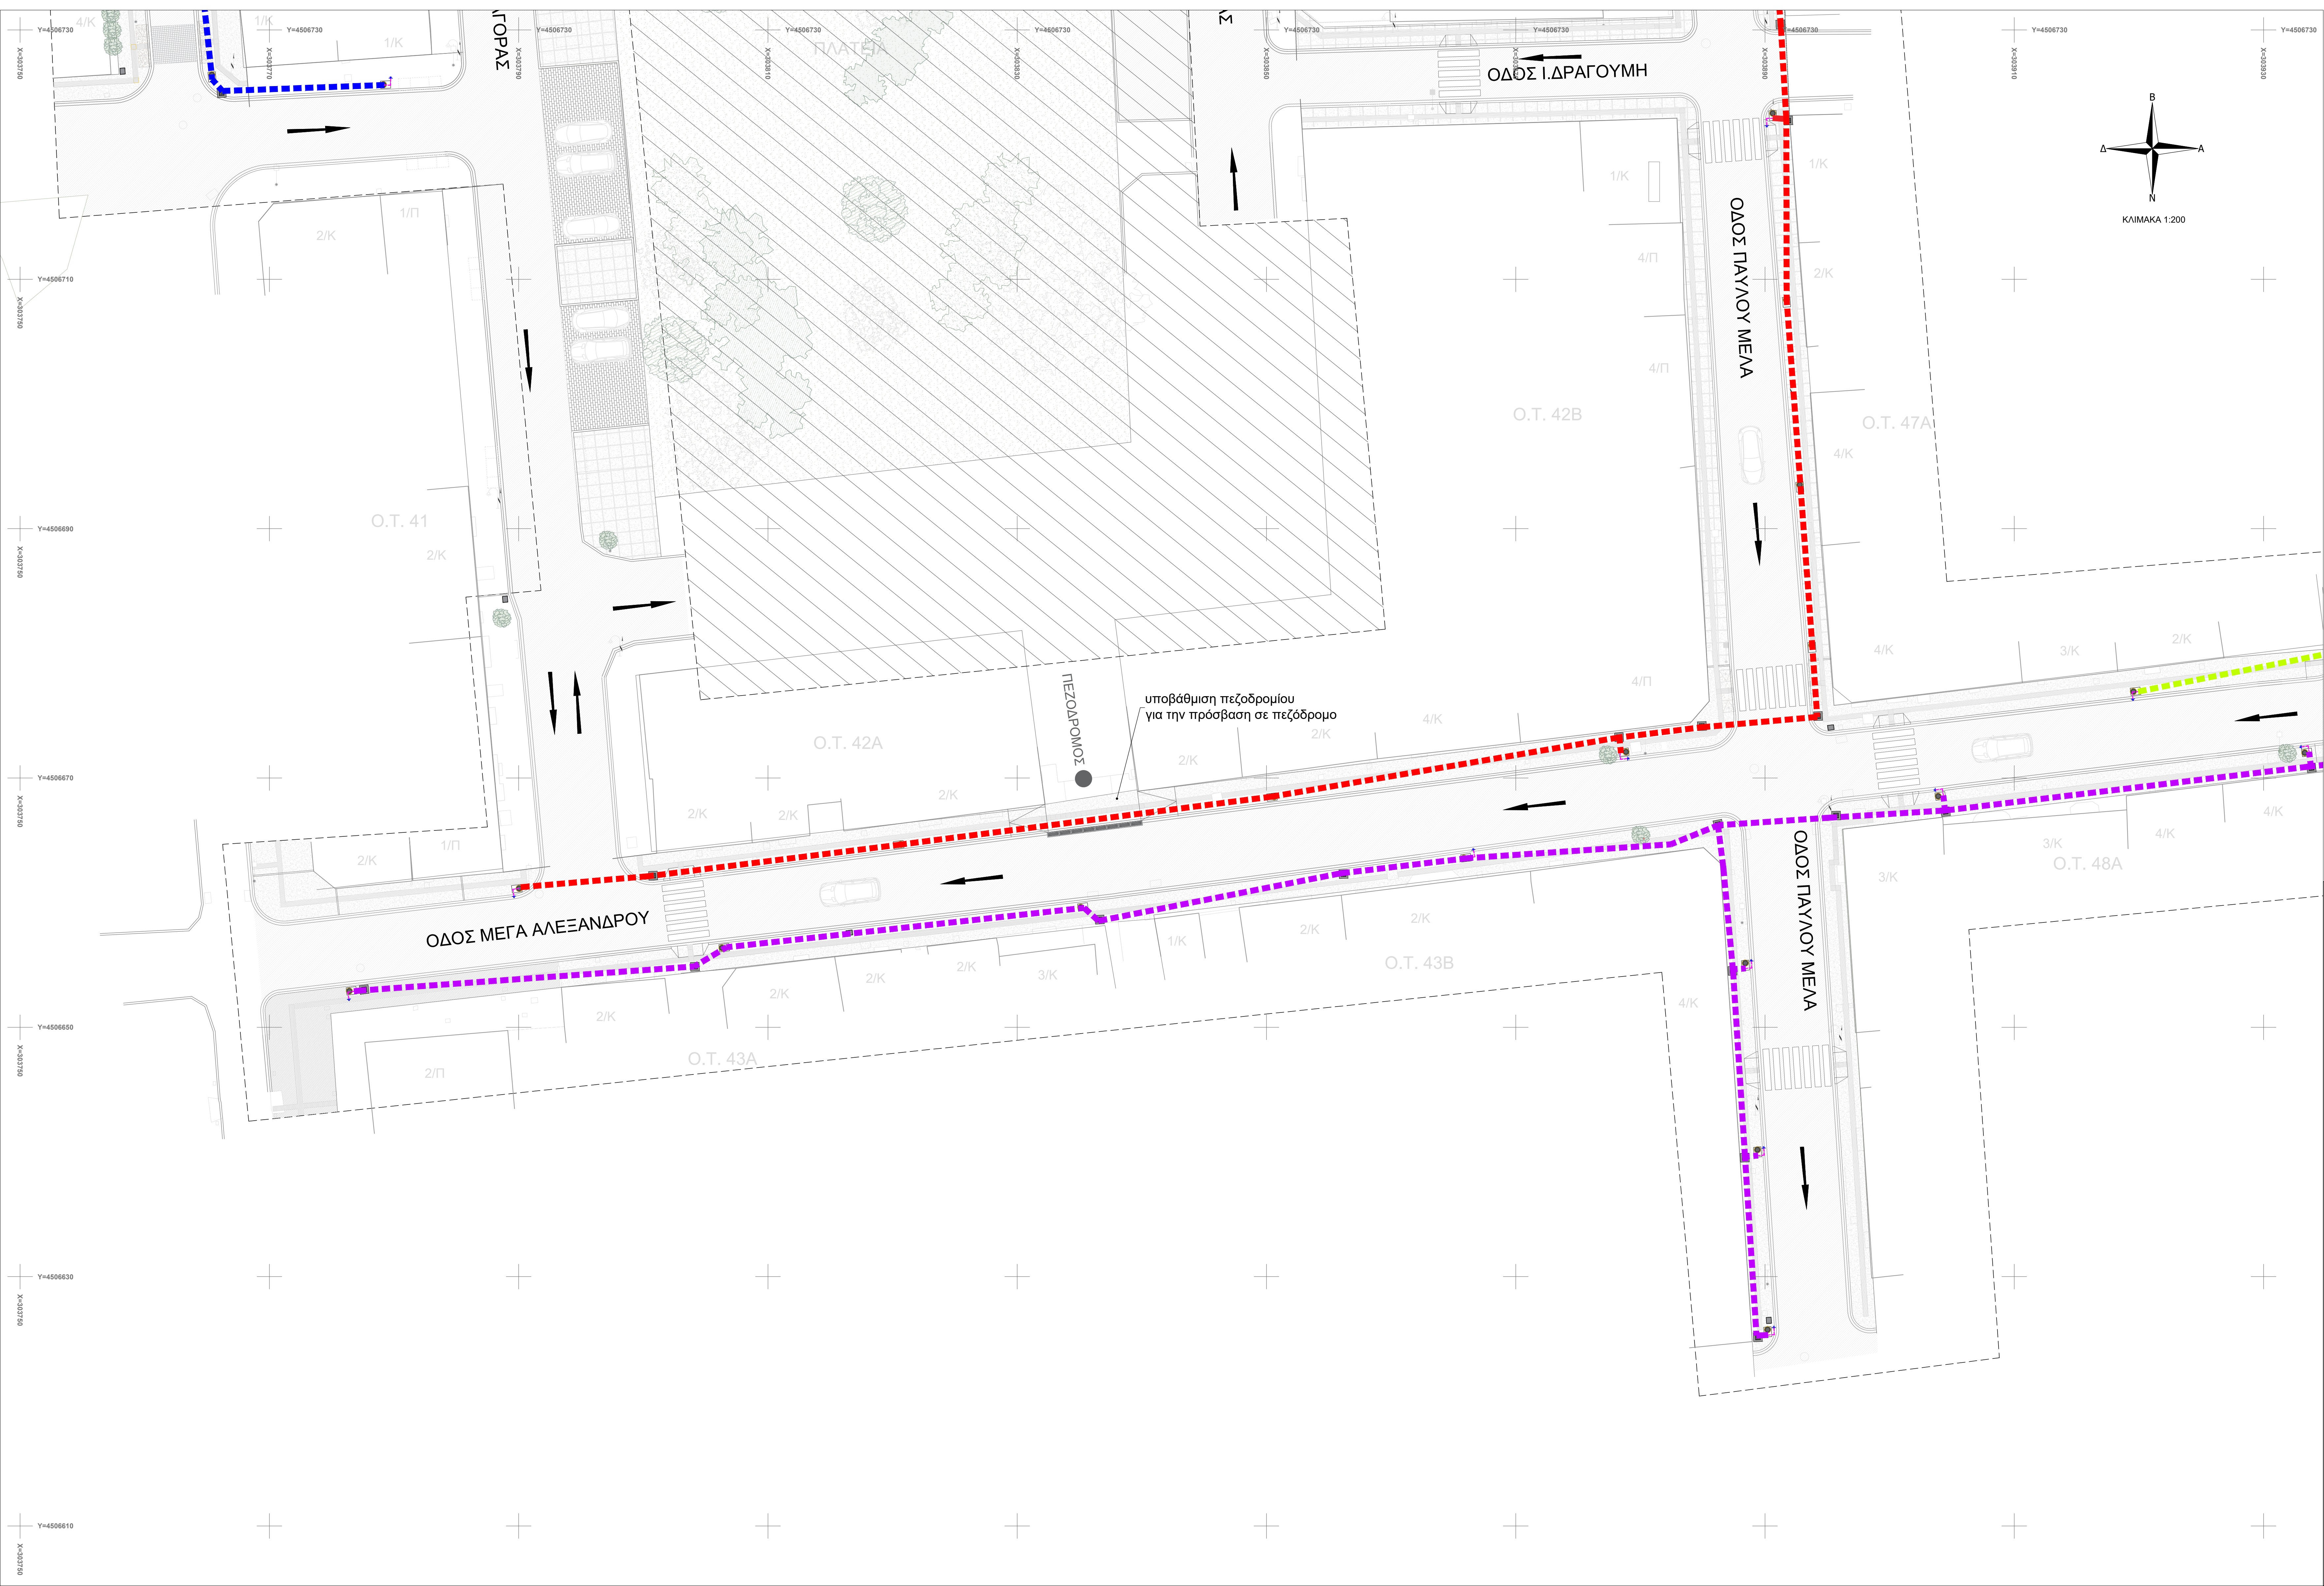

ΥΠΟΜΝΗΜΑ	
	ΚΛΑΔΟΣ ΟΔΟΦΩΤΙΣΜΟΥ - ΑΝΑΧΩΡΗΣΗ 1
	ΚΛΑΔΟΣ ΟΔΟΦΩΤΙΣΜΟΥ - ΑΝΑΧΩΡΗΣΗ 2
	ΚΛΑΔΟΣ ΟΔΟΦΩΤΙΣΜΟΥ - ΑΝΑΧΩΡΗΣΗ 3
	ΚΛΑΔΟΣ ΟΔΟΦΩΤΙΣΜΟΥ - ΑΝΑΧΩΡΗΣΗ 4
	ΚΛΑΔΟΣ ΟΔΟΦΩΤΙΣΜΟΥ - ΑΝΑΧΩΡΗΣΗ 5
	ΚΛΑΔΟΣ ΟΔΟΦΩΤΙΣΜΟΥ - ΑΝΑΧΩΡΗΣΗ 6
	ΥΦΙΣΤΑΜΕΝΟΣ ΗΛΕΚΤΡΙΚΟΣ ΠΙΝΑΚΑΣ ΤΥΠΟΥ PILLAR
	ΠΛΑΚΑ ΓΕΙΩΣΗΣ 500x500x5mm ΕΓΚΑΤΕΣΤΗΜΕΝΗ ΜΕΣΑ ΣΤΟ ΕΔΑΦΟΣ ΣΕ ΒΑΘΟΣ 1,00m
	ΦΡΕΑΤΙΟ ΕΛΞΗΣ ΚΑΛΩΔΙΩΝ
	ΙΣΤΟΣ ΦΩΤΙΣΜΟΥ ΤΕΤΡΑΜΕΤΡΟΣ ΜΕ ΒΑΣΗ ΑΠΟ ΣΚΥΡΟΔΕΜΑ

ΕΛΛΗΝΙΚΗ ΔΗΜΟΚΡΑΤΙΑ ΝΟΜΟΣ ΦΛΩΡΙΝΑΣ ΔΗΜΟΣ ΑΜΥΝΤΑΙΟΥ	
ΤΙΤΛΟΣ ΜΕΛΕΤΗΣ: «Ενέργειες και Διαδικασίες Μελετητικής Ωρίμανσης του έργου "ΑΝΟΙΚΤΟ ΚΕΝΤΡΟ ΕΜΠΟΡΙΟΥ ΔΗΜΟΥ ΑΜΥΝΤΑΙΟΥ"»	
ΗΛΕΚΤΡΟΜΗΧΑΝΟΛΟΓΙΚΗ ΜΕΛΕΤΗ	
ΘΕΜΑ ΣΧΕΔΙΟΥ:	Α/Α ΣΧΕΔΙΟΥ: ΗΜ-1.3
ΟΡΙΖΟΝΤΙΟΓΡΑΦΙΑ ΟΔΟΦΩΤΙΣΜΟΥ (ΠΙΝΑΚΙΔΑ 3)	
ΚΑΙΜΑΚΑ: 1:200	
ΣΥΝΤΑΧΘΗΚΕ	ΘΕΩΡΗΘΗΚΕ
ΠΑΛΑΙΟΧΩΡΙΝΟΣ ΙΩΑΝ ΠΑΝΑΓΙΩΤΗΣ ΗΛΕΚΤΡΟΛΟΓΟΣ ΜΗΧΑΝΙΚΟΣ ΔΙΠΛΩΧΟΣ Α.Π.Σ. Α.Μ.ΤΕΕ81162 ΓΛΗΝΟΥ 11&22 ΑΜΥΝΤΑΙΟΥ - ΠΟΛΙΤΥΡΟΥ ΤΗΛ:2371021782-3 ΚΙΝ:6945891308 ΑΦΜ:108463395-ΔΟΥ:ΠΟΛΥΤΡΟΥ	
ΕΛΕΓΧΘΗΚΕ	ΕΛΕΓΧΘΗΚΕ
ΗΜΕΡΟΜΗΝΙΑ: ΝΟΕΜΒΡΙΟΣ 2022	