



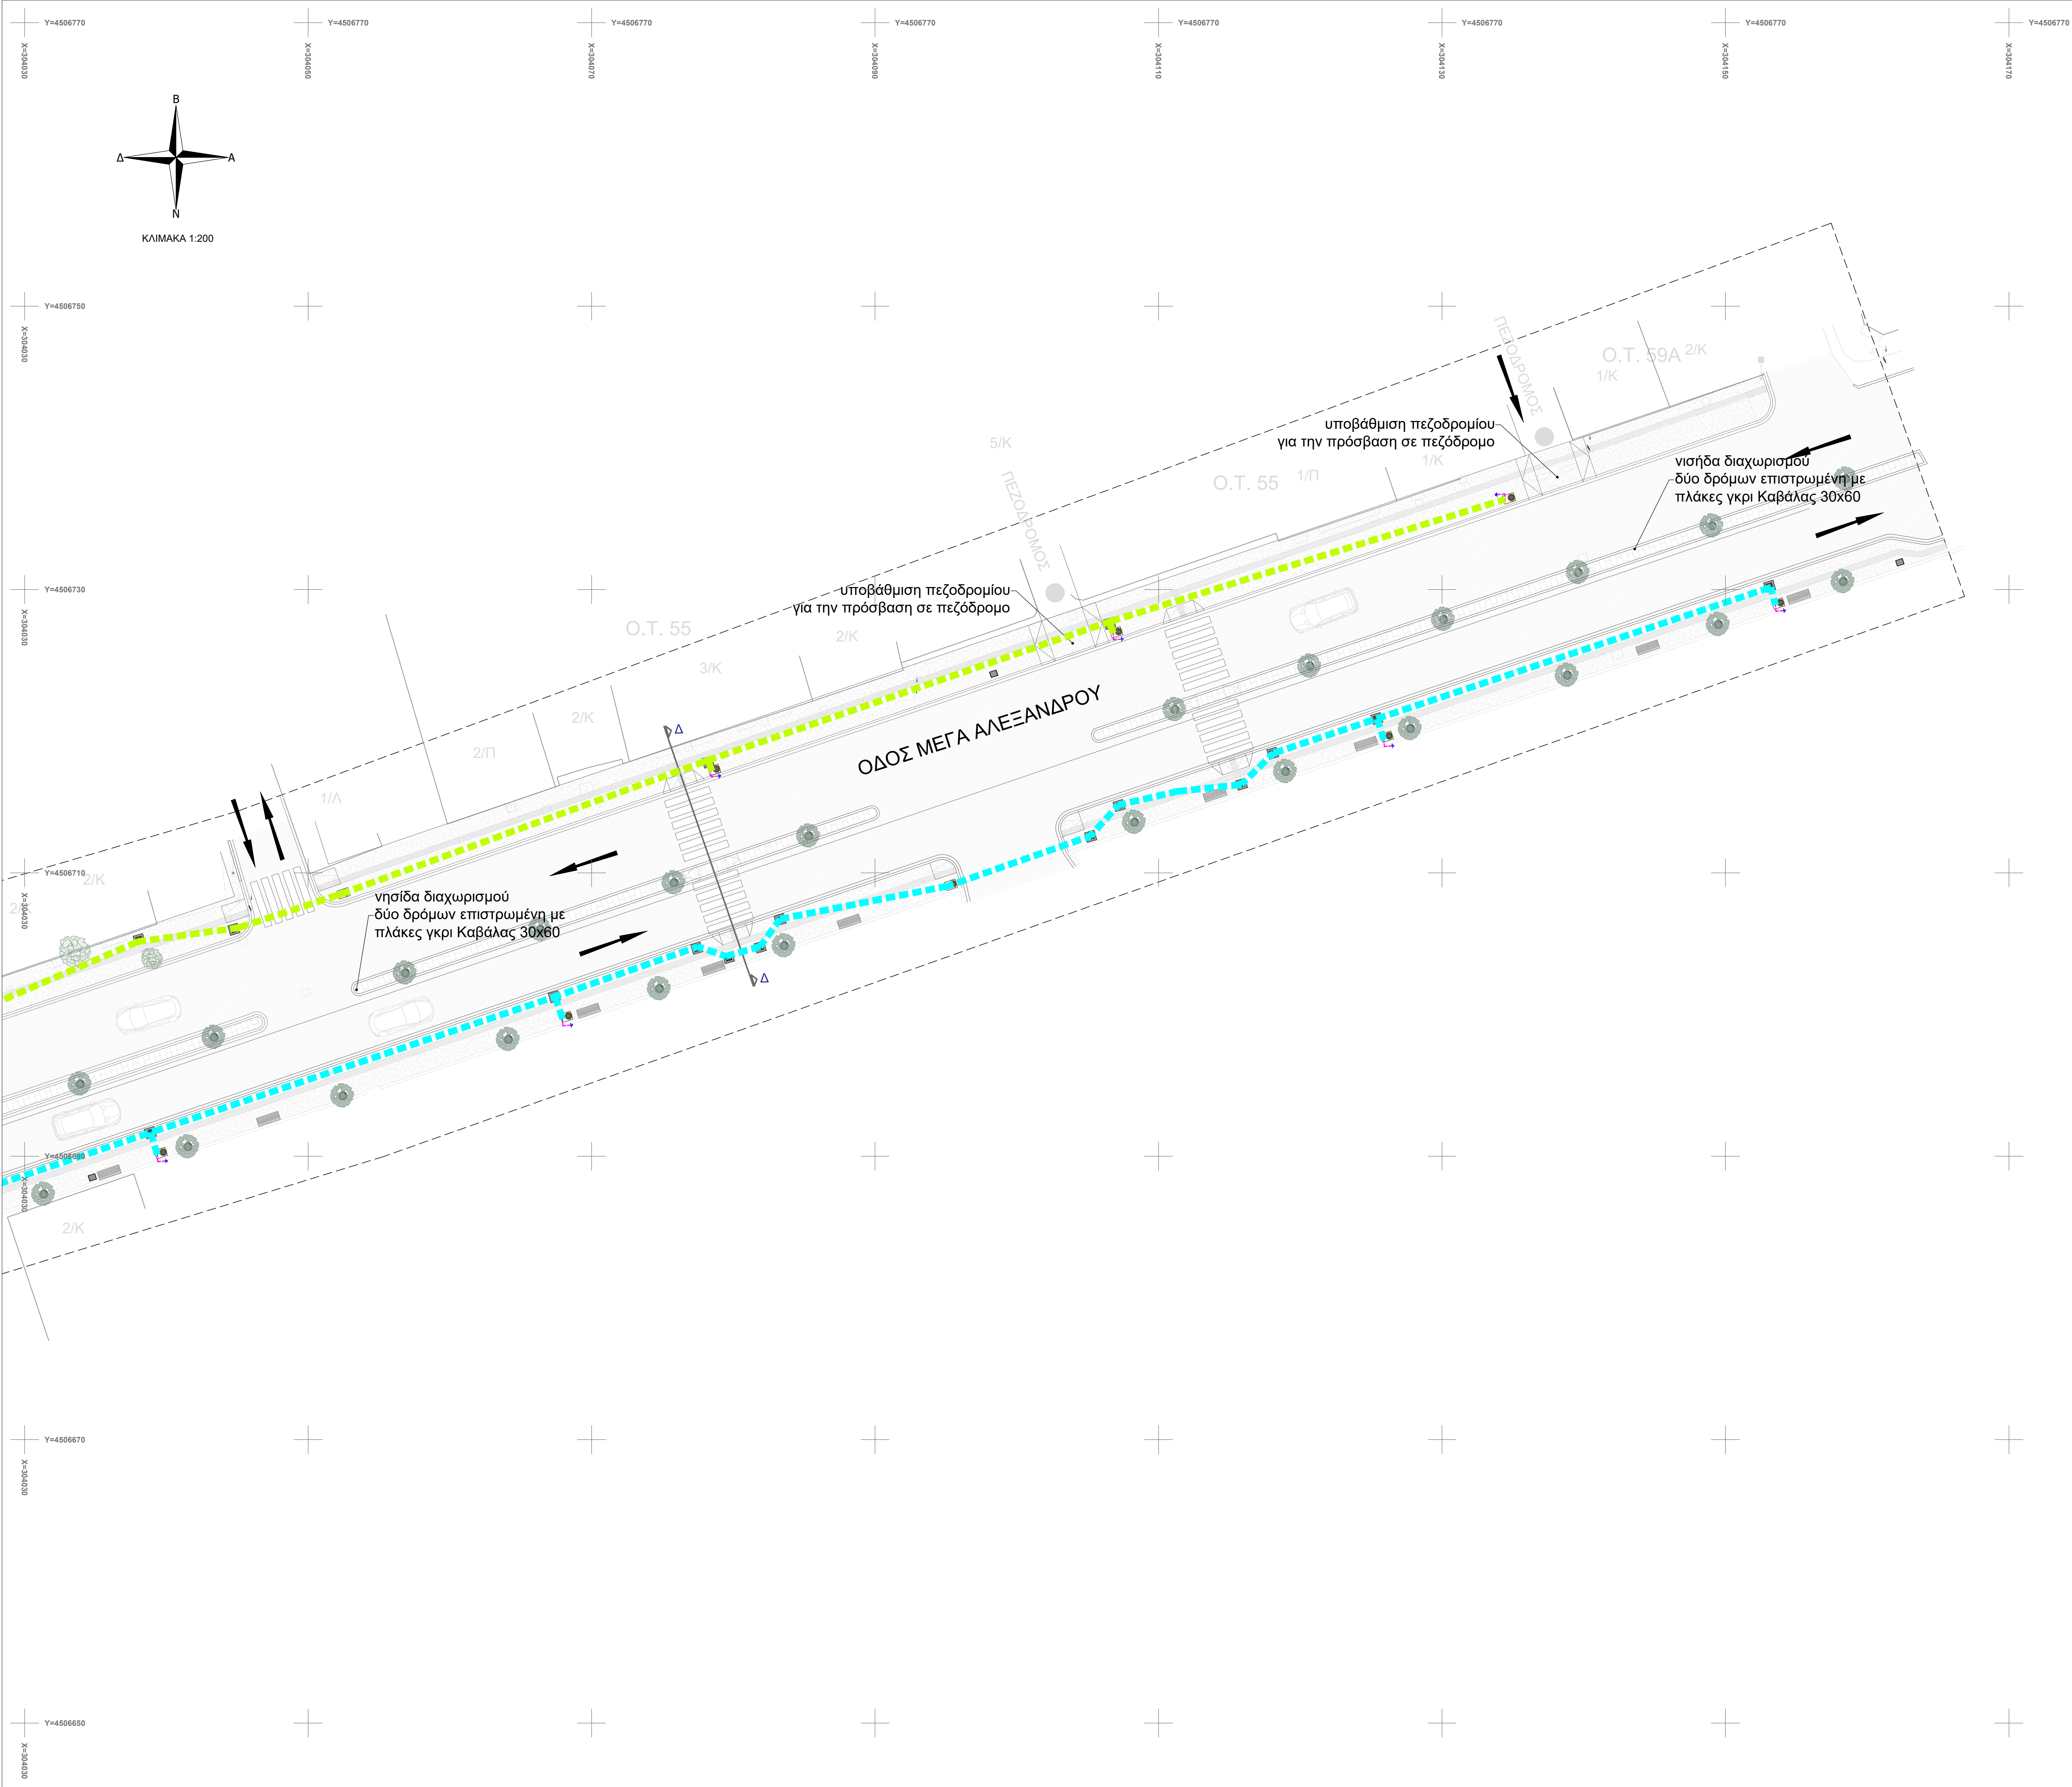

ΥΠΟΜΝΗΜΑ	
---	ΚΛΑΔΟΣ ΟΔΟΦΩΤΙΣΜΟΥ - ΑΝΑΧΩΡΗΣΗ 1
---	ΚΛΑΔΟΣ ΟΔΟΦΩΤΙΣΜΟΥ - ΑΝΑΧΩΡΗΣΗ 2
---	ΚΛΑΔΟΣ ΟΔΟΦΩΤΙΣΜΟΥ - ΑΝΑΧΩΡΗΣΗ 3
---	ΚΛΑΔΟΣ ΟΔΟΦΩΤΙΣΜΟΥ - ΑΝΑΧΩΡΗΣΗ 4
---	ΚΛΑΔΟΣ ΟΔΟΦΩΤΙΣΜΟΥ - ΑΝΑΧΩΡΗΣΗ 5
---	ΚΛΑΔΟΣ ΟΔΟΦΩΤΙΣΜΟΥ - ΑΝΑΧΩΡΗΣΗ 6
	ΥΦΙΣΤΑΜΕΝΟΣ ΗΛΕΚΤΡΙΚΟΣ ΠΙΝΑΚΑΣ ΤΥΠΟΥ PILLAR
⌋	ΠΛΑΚΑ ΓΕΙΩΣΗΣ 500x500x5mm ΕΓΚΑΤΕΣΤΗΜΕΝΗ ΜΕΣΑ ΣΤΟ ΕΔΑΦΟΣ ΣΕ ΒΑΘΟΣ 1,00m
	ΦΡΕΑΤΙΟ ΕΛΞΗΣ ΚΑΛΩΔΙΩΝ
●	ΙΣΤΟΣ ΦΩΤΙΣΜΟΥ ΤΕΤΡΑΜΕΤΡΟΣ ΜΕ ΒΑΣΗ ΑΠΟ ΣΚΥΡΟΔΕΜΑ

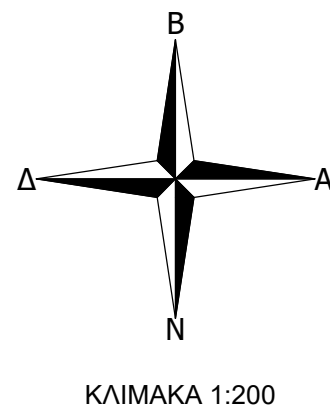

ΕΛΛΗΝΙΚΗ ΔΗΜΟΚΡΑΤΙΑ
ΝΟΜΟΣ ΦΛΩΡΙΝΑΣ
ΔΗΜΟΣ ΑΜΥΝΤΑΙΟΥ

ΤΙΤΛΟΣ ΜΕΛΕΤΗΣ:
«Ενέργειες και Διαδικασίες Μελετητικής Ωρίμανσης του έργου
"ΑΝΟΙΚΤΟ ΚΕΝΤΡΟ ΕΜΠΟΡΙΟΥ ΔΗΜΟΥ ΑΜΥΝΤΑΙΟΥ"»

ΗΛΕΚΤΡΟΜΗΧΑΝΟΛΟΓΙΚΗ ΜΕΛΕΤΗ

ΘΕΜΑ ΣΧΕΔΙΟΥ:	Α/Α ΣΧΕΔΙΟΥ:
ΟΡΙΖΟΝΤΙΟΓΡΑΦΙΑ ΟΔΟΦΩΤΙΣΜΟΥ (ΠΙΝΑΚΙΔΑ 5)	ΗΜ-1.5
	ΚΛΙΜΑΚΑ:
	1:200

ΣΥΝΤΑΧΘΗΚΕ	ΘΕΩΡΗΘΗΚΕ
ΠΑΛΛΙΟΧΟΡΙΝΟΣ ΙΩΑΝ. ΠΑΝΑΓΙΩΤΗΣ ΗΛΕΚΤΡΟΛΟΓΟΣ ΜΗΧΑΝΙΚΟΣ ΔΙΠΛΩΧΟΣ Α.Π.Θ. - Α.Μ.ΤΕΕ 81162 ΓΑΛΗΝΟΥ 11 & 22 ΑΙΓΙΝΙΟΥ - ΠΟΛΙΓΥΡΟΣ ΤΗΛ: 2371021782-3 ΚΙΝ: 6945891308 ΑΦΜ: 106463395-ΔΟΥ: ΠΟΛΙΓΥΡΟΥ	
ΕΛΕΓΧΘΗΚΕ	ΕΛΕΓΧΘΗΚΕ

ΗΜΕΡΟΜΗΝΙΑ: ΝΟΕΜΒΡΙΟΣ 2022