


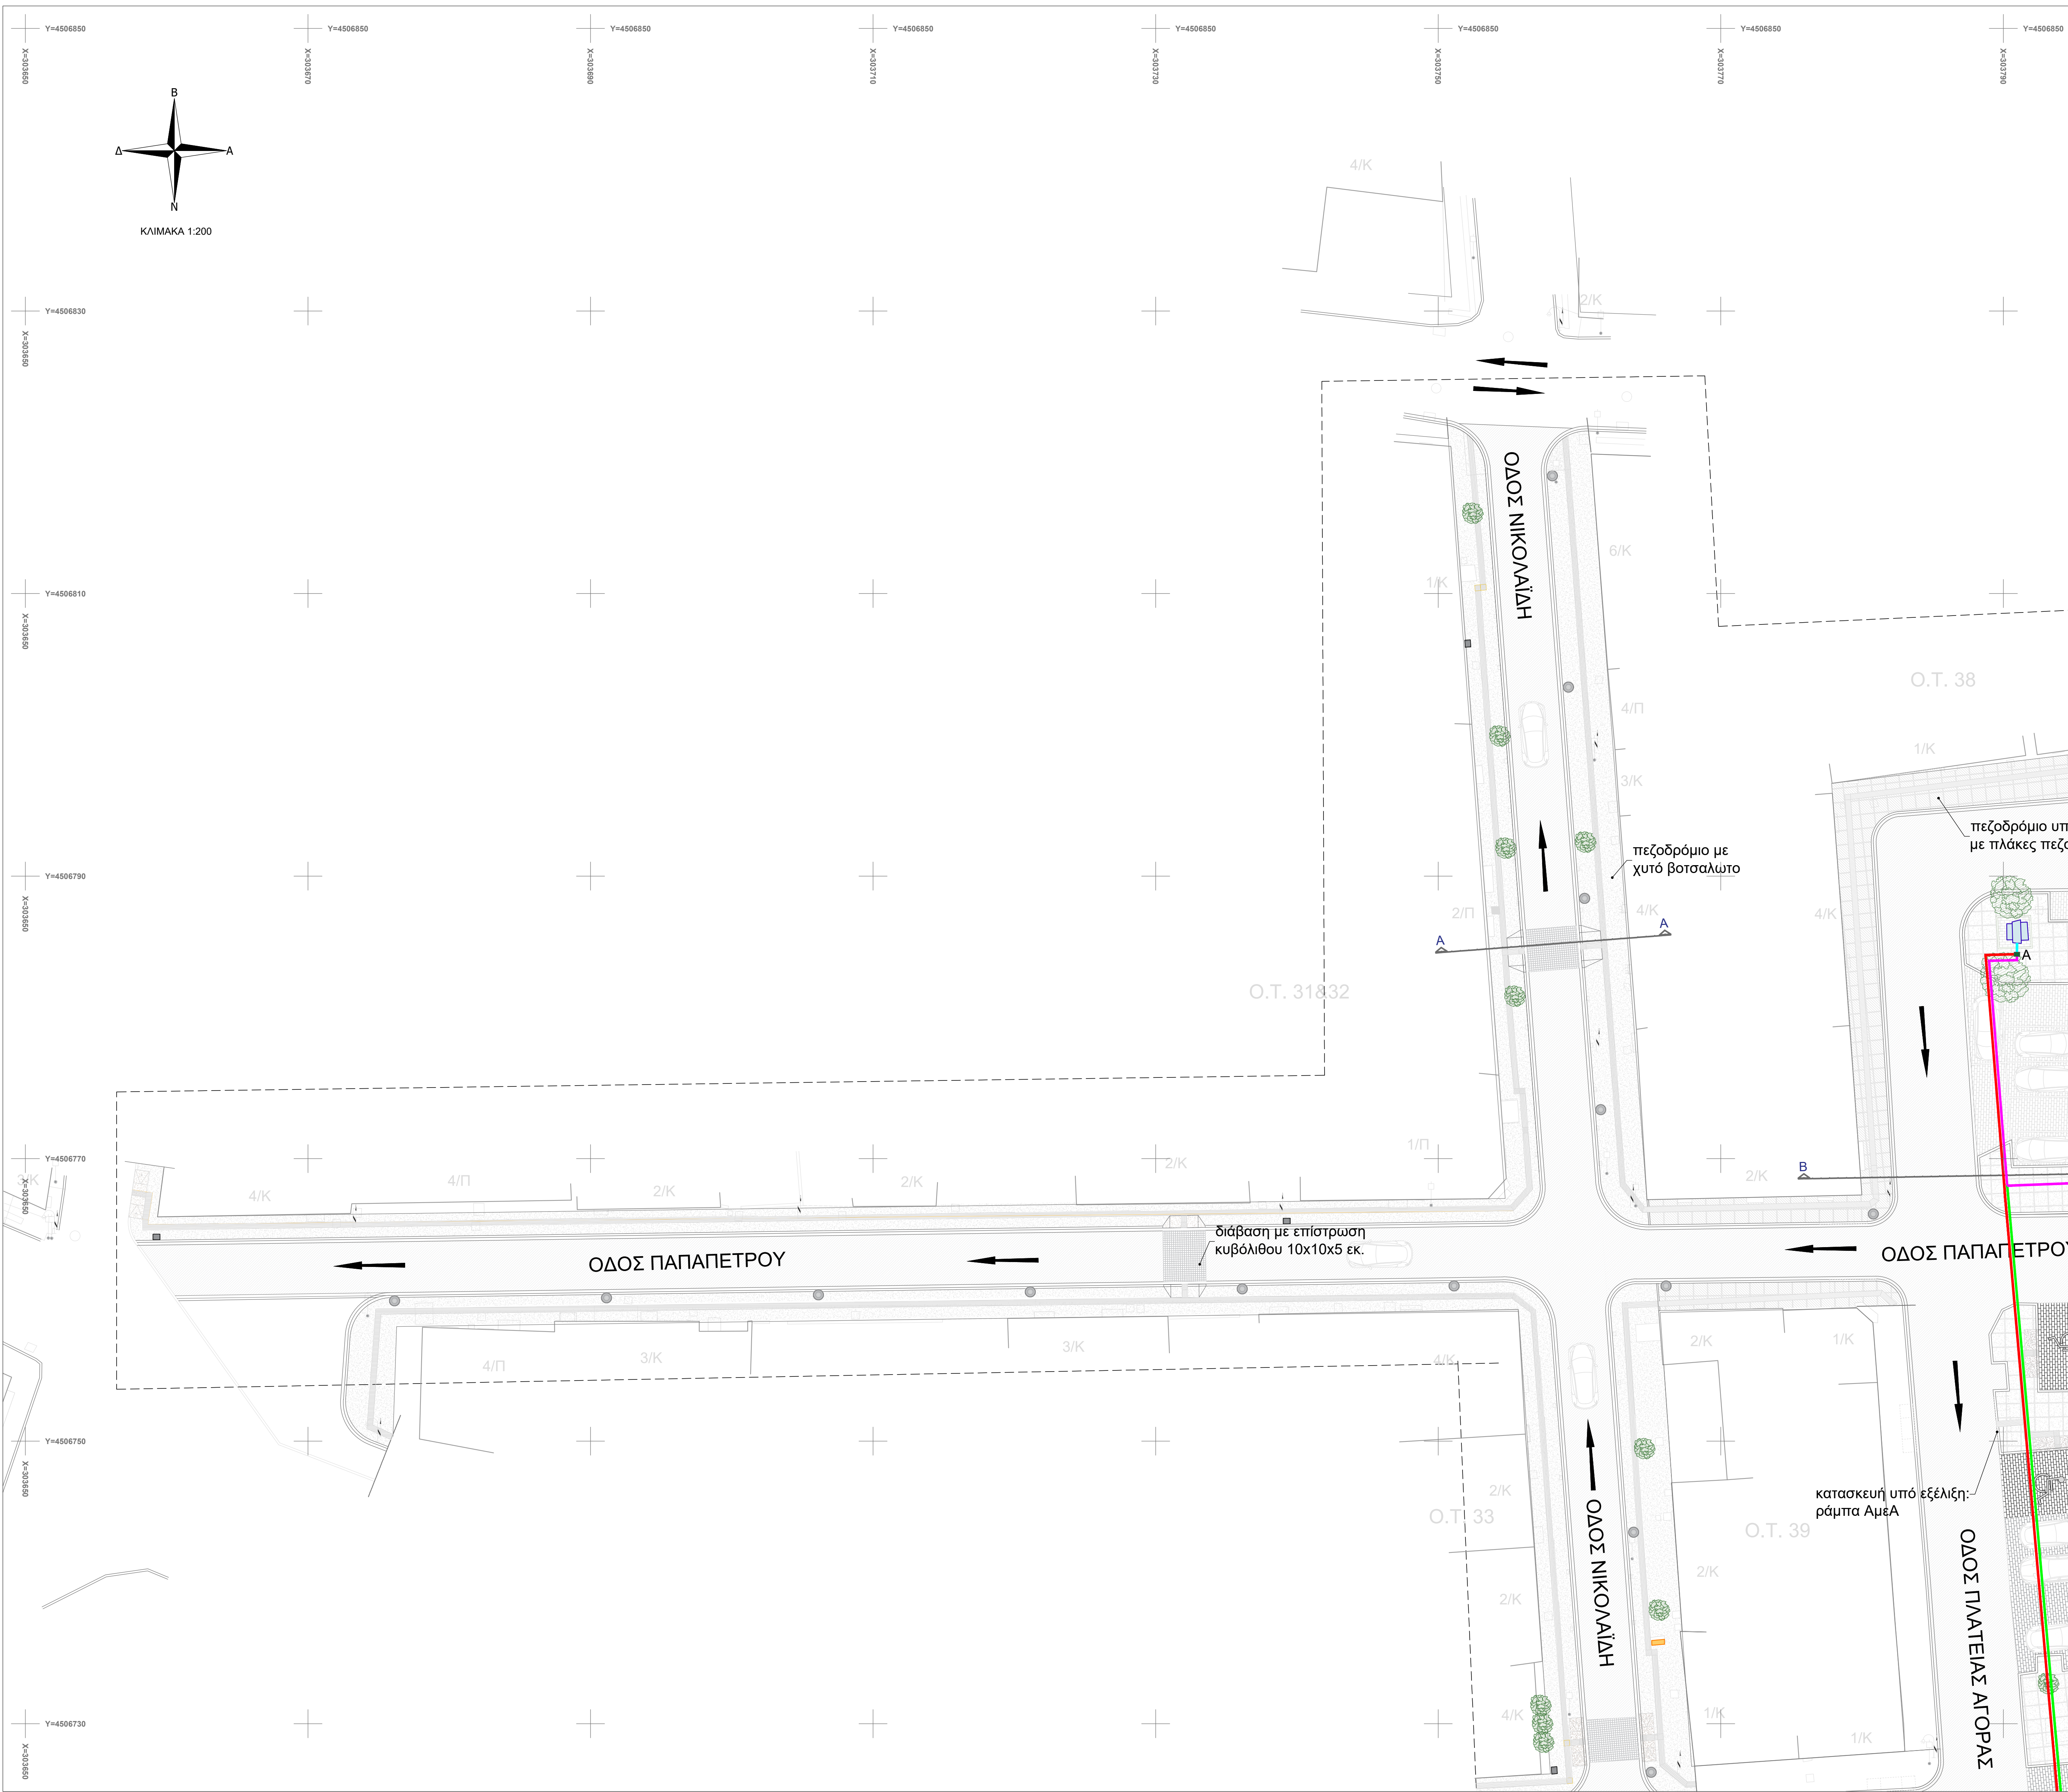

 ΕΛΛΗΝΙΚΗ ΔΗΜΟΚΡΑΤΙΑ ΝΟΜΟΣ ΦΛΩΡΙΝΑΣ ΔΗΜΟΣ ΑΜΥΝΤΑΙΟΥ	
ΤΙΤΛΟΣ ΜΕΛΕΤΗΣ: «Ενέργειες και Διαδικασίες Μελετητικής Ορίμανσης του έργου "ΑΝΟΙΚΤΟ ΚΕΝΤΡΟ ΕΜΠΟΡΙΟΥ ΔΗΜΟΥ ΑΜΥΝΤΑΙΟΥ"»	
ΗΛΕΚΤΡΟΜΗΧΑΝΟΛΟΓΙΚΗ ΜΕΛΕΤΗ	
ΘΕΜΑ ΣΧΕΔΙΟΥ:	Α/Α ΣΧΕΔΙΟΥ: ΑΡ-1.1
ΟΡΙΖΟΝΤΙΟΓΡΑΦΙΑ ΠΡΟΤΕΙΝΟΜΕΝΟΥ ΑΡΔΕΥΤΙΚΟΥ ΔΙΚΤΥΟΥ (ΠΙΝΑΚΙΔΑ 1)	ΚΛΙΜΑΚΑ: 1:200
ΣΥΝΤΑΧΘΗΚΕ	ΕΘΕΩΡΗΘΗΚΕ
ΠΑΛΛΙΟΧΩΡΙΝΟΣ ΙΩΑΝ. ΠΑΝΑΓΙΩΤΗΣ ΗΛΕΚΤΡΟΛΟΓΟΣ ΜΗΧΑΝΙΚΟΣ ΔΙΠΛΩΧΟΣ Α.Π.Θ. - Α.Μ.ΤΕΕ91162 ΓΛΗΚΟΥ 11 & 22 ΑΓΡΙΝΙΟΥ - ΠΟΛΥΤΥΡΟΣ ΤΗΛ: 2371021782-3 ΚΙΝ: 6945891308 ΑΦΜ: 106463395-ΔΟΥ: ΠΟΛΥΤΥΡΟΥ	
ΕΛΕΓΧΘΗΚΕ	ΕΛΕΓΧΘΗΚΕ
ΗΜΕΡΟΜΗΝΙΑ: ΝΟΕΜΒΡΙΟΣ 2022	