


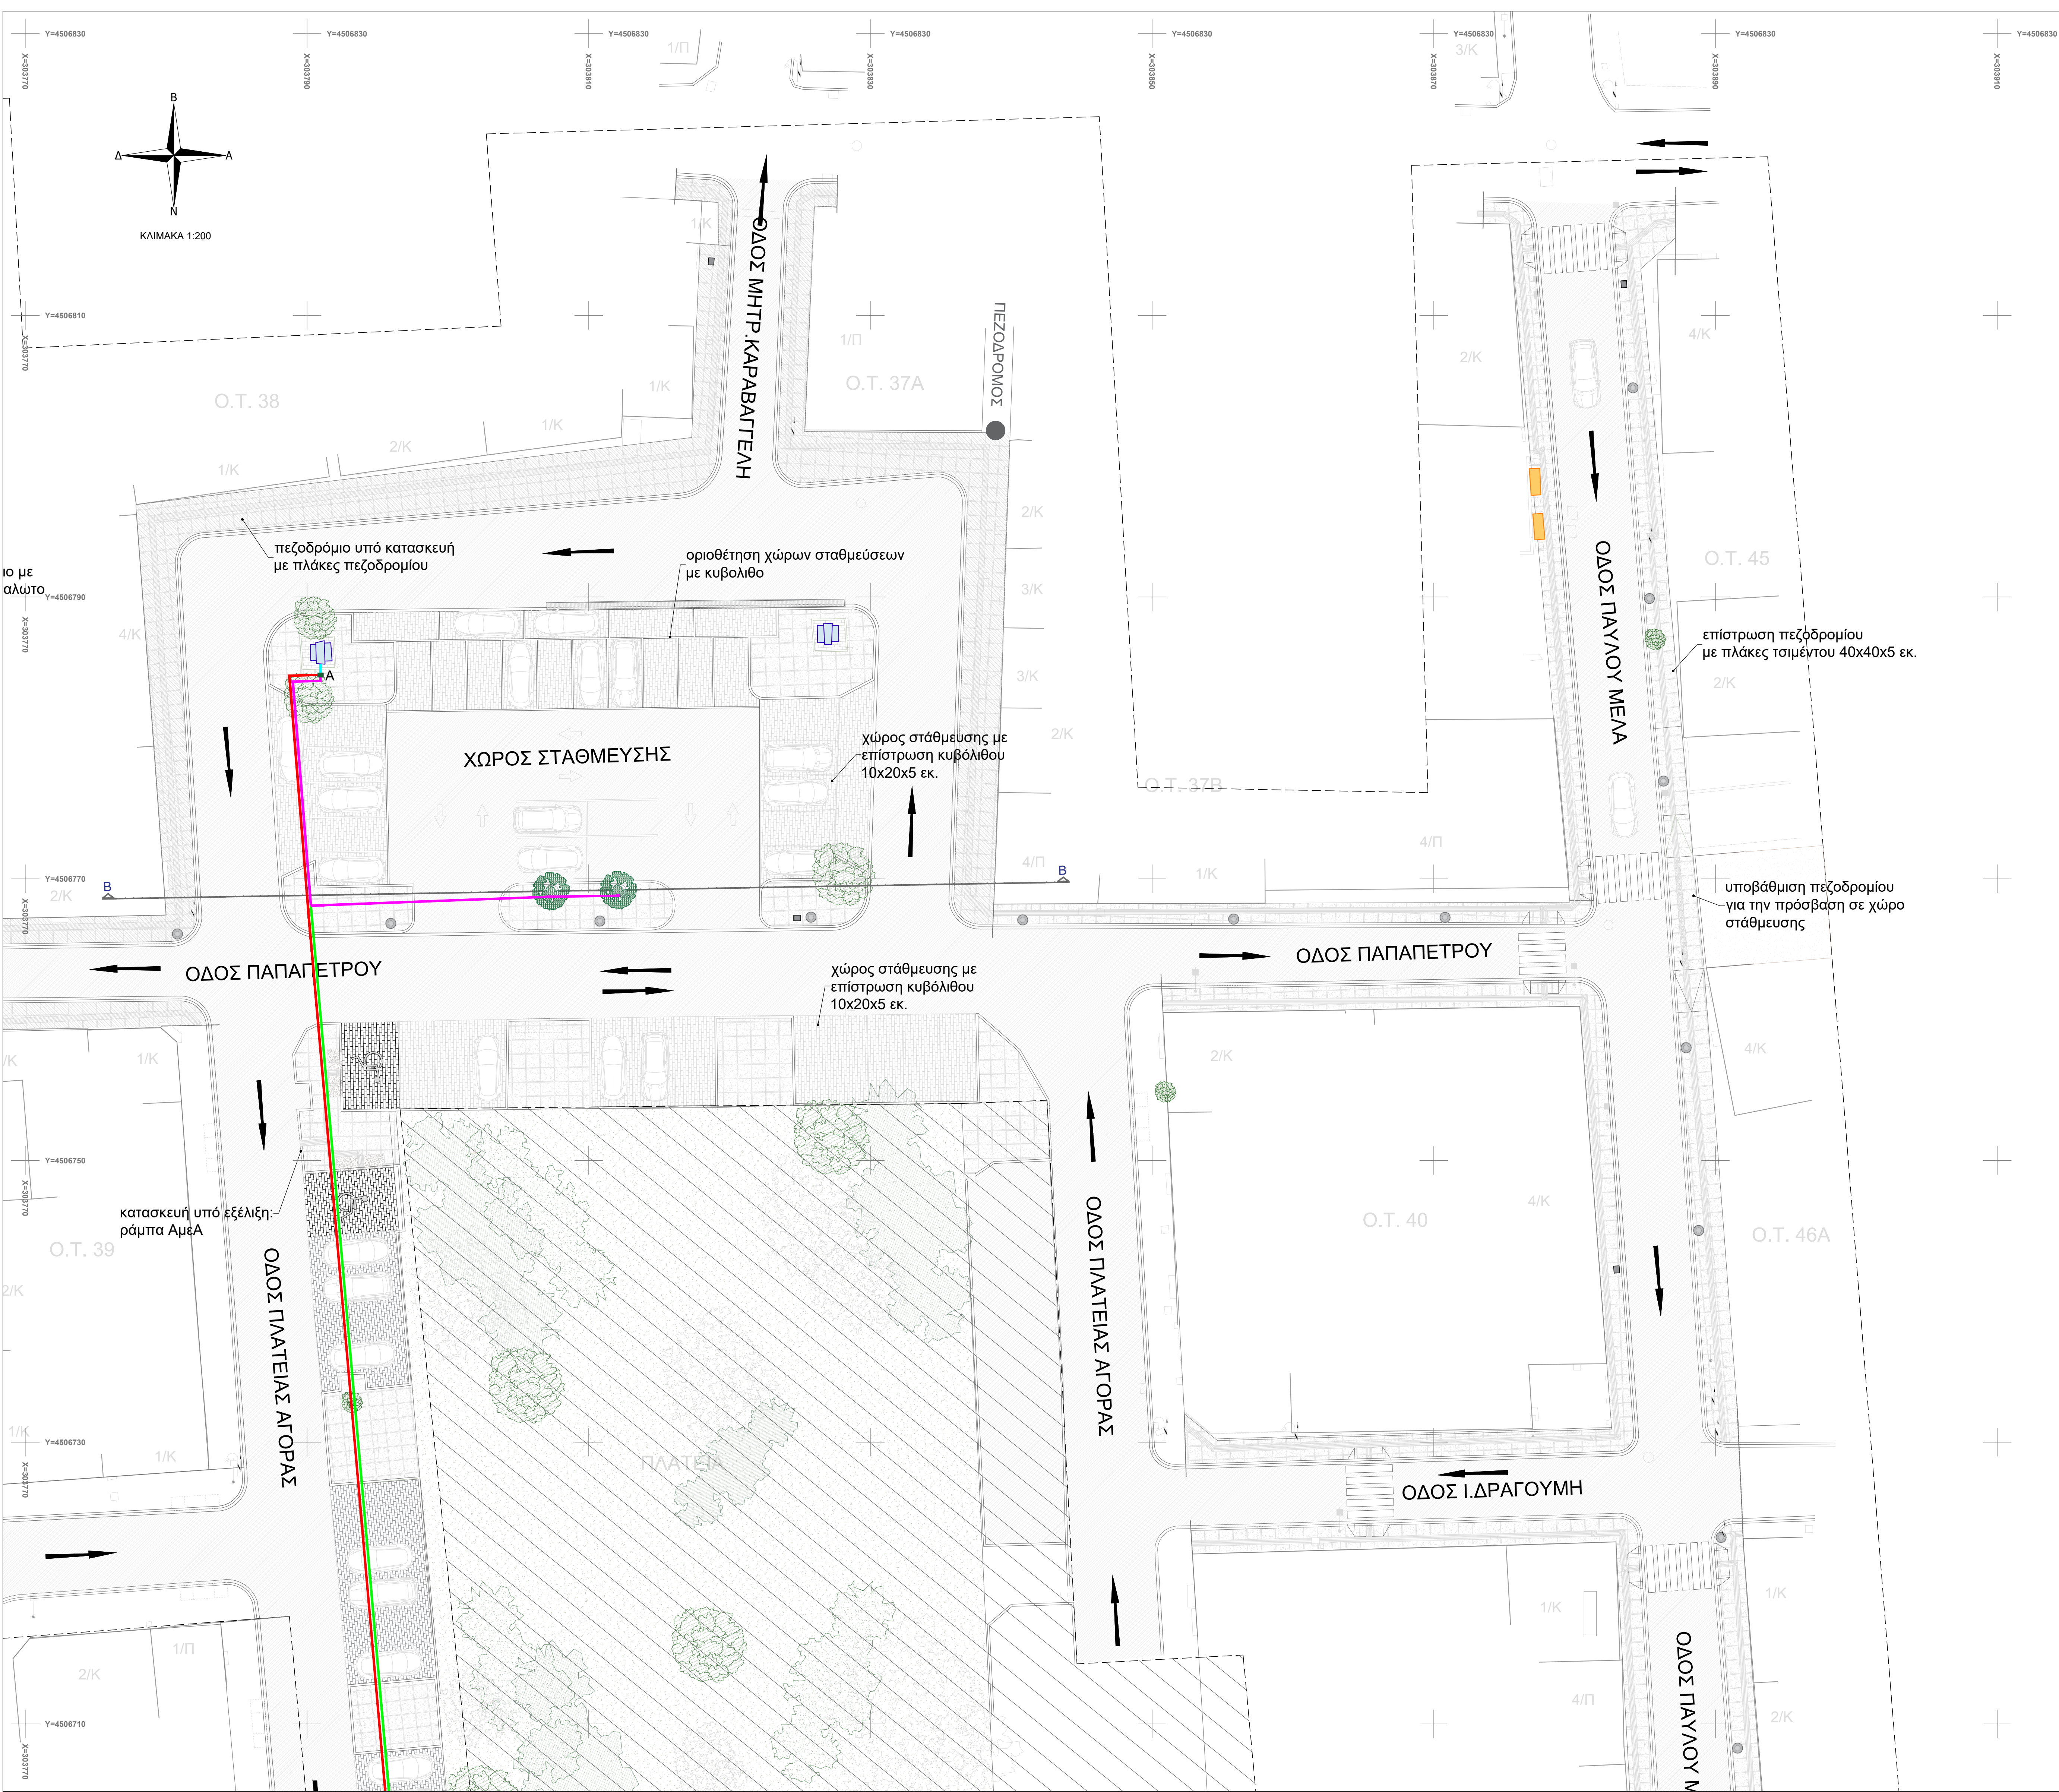

ΥΠΟΜΝΗΜΑ	
	Πλαστικό φρεάτιο αυτόματου ποτίσματος 0,40 x 0,30 m
	Υφιστάμενο Πίλλαρ παροχής ηλεκτρικού ρεύματος
	Υφιστάμενη κρίνη
	Λάστιχο μεταφοράς νερού και άρδευσης LDPE, PE32, Φ32 mm, 4 atm
	Λάστιχο μεταφοράς νερού HDPE80, SDR21, Φ50 mm, 6 atm
	Λάστιχο μεταφοράς νερού LDPE, PE32, Φ32 mm, 4 atm
	Σταλακτηφόρος αγωγός ποτίσματος, LDPE, Φ20 mm, 1,60 l/hr, 1 - 4 atm, με σταλάκτες ανά 0,60 m
	Λάστιχο τροφοδοσίας νερού LDPE, PE32, Φ32 mm, 4 atm

ΕΛΛΗΝΙΚΗ ΔΗΜΟΚΡΑΤΙΑ ΝΟΜΟΣ ΦΛΩΡΙΝΑΣ ΔΗΜΟΣ ΑΜΥΝΤΑΙΟΥ	
ΤΙΤΛΟΣ ΜΕΛΕΤΗΣ: «Ενέργειες και Διαδικασίες Μελετητικής Ορίμανσης του έργου "ΑΝΟΙΚΤΟ ΚΕΝΤΡΟ ΕΜΠΟΡΙΟΥ ΔΗΜΟΥ ΑΜΥΝΤΑΙΟΥ"»	
ΗΛΕΚΤΡΟΜΗΧΑΝΟΛΟΓΙΚΗ ΜΕΛΕΤΗ	
ΘΕΜΑ ΣΧΕΔΙΟΥ: ΟΡΙΖΟΝΤΙΟΓΡΑΦΙΑ ΠΡΟΤΕΙΝΟΜΕΝΟΥ ΑΡΔΕΥΤΙΚΟΥ ΔΙΚΤΥΟΥ (ΠΙΝΑΚΙΔΑ 2)	A/A ΣΧΕΔΙΟΥ: AP-1.2
ΚΑΙΜΑΚΑ: 1:200	
ΣΥΝΤΑΧΘΗΚΕ	ΘΕΩΡΗΘΗΚΕ
ΠΑΛΛΙΟΧΩΡΙΝΟΣ ΙΩΑΝ. ΠΑΝΑΓΙΩΤΗΣ ΗΛΕΚΤΡΟΛΟΓΟΣ ΜΗΧΑΝΙΚΟΣ ΔΙΠΛΩΧΟΣ Α.Π.Θ. - Α.Μ.ΤΕΕ 81162 ΓΑΛΗΝΟΥ 11 & 22 ΑΓ. ΠΑΥΛΟΥ - ΠΟΛΙΤΕΥΡΟΣ ΤΗΛ: 237 1021782-3 ΚΙΝ: 6945891308 ΑΦΜ: 106463395-ΔΟΥ: ΠΟΛΥΓ. ΥΡΟΥ	
ΕΛΕΓΧΘΗΚΕ	ΕΛΕΓΧΘΗΚΕ
ΗΜΕΡΟΜΗΝΙΑ: ΝΟΕΜΒΡΙΟΣ 2022	