
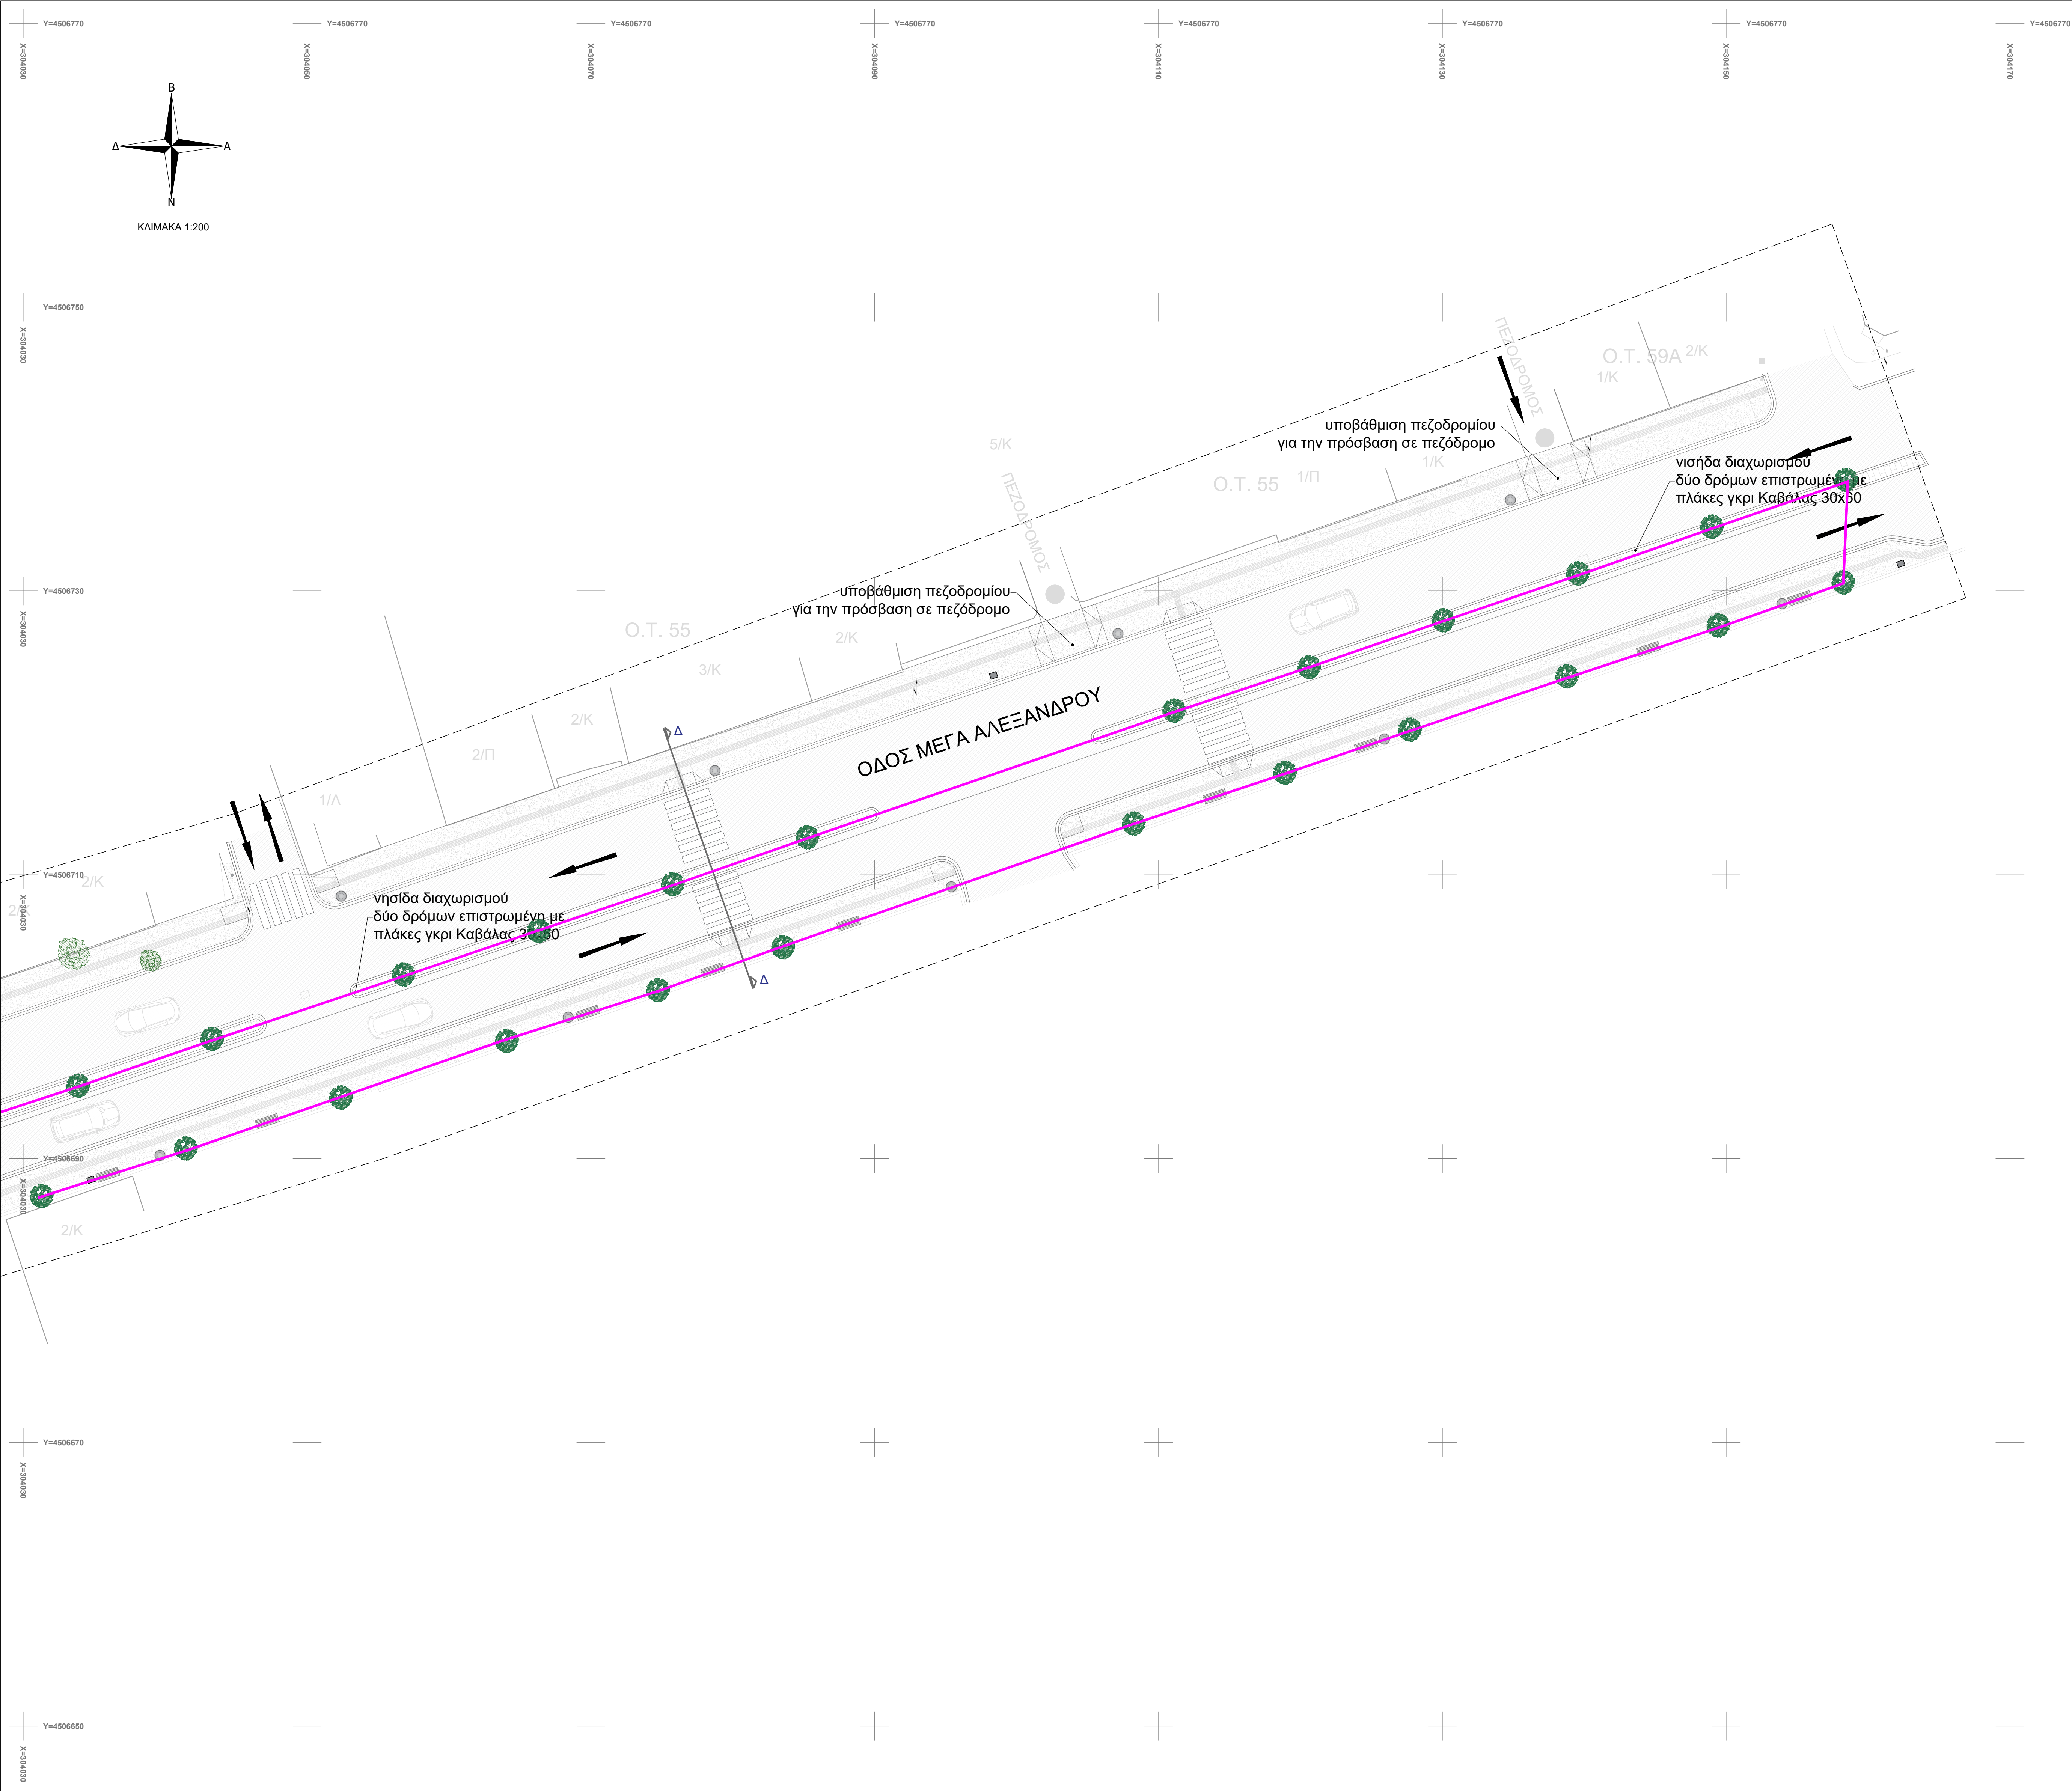


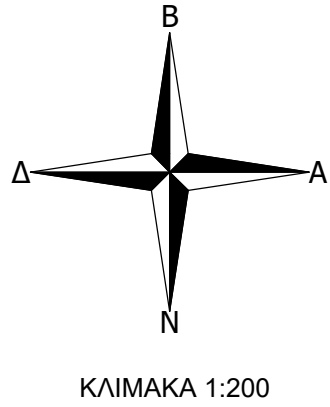

| ΥΠΟΜΝΗΜΑ |                                                                                              |
|----------|----------------------------------------------------------------------------------------------|
|          | Πλαστικό φρεάτιο αυτόματου ποτίσματος 0,40 x 0,30 m                                          |
|          | Υφιστάμενο Pillar παροχής ηλεκτρικού ρεύματος                                                |
|          | Υφιστάμενη κρήνη                                                                             |
|          | Λάστιχο μεταφοράς νερού και άρδευσης LDPE, PE32, Φ32 mm, 4 atm                               |
|          | Λάστιχο μεταφοράς νερού HDPE80, SDR21, Φ50 mm, 6 atm                                         |
|          | Λάστιχο μεταφοράς νερού LDPE, PE32, Φ32 mm, 4 atm                                            |
|          | Σταλακτηφόρος αγωγός ποτίσματος, LDPE, Φ20 mm, 1,60 l/hr, 1 - 4 atm, με σταλάκτες ανά 0,60 m |
|          | Λάστιχο τροφοδοσίας νερού LDPE, PE32, Φ32 mm, 4 atm                                          |

ΕΛΛΗΝΙΚΗ ΔΗΜΟΚΡΑΤΙΑ  
ΝΟΜΟΣ ΦΛΩΡΙΝΑΣ  
ΔΗΜΟΣ ΑΜΥΝΤΑΙΟΥ

ΤΙΤΛΟΣ ΜΕΛΕΤΗΣ:  
«Ενέργειες και Διαδικασίες Μελετητικής Ορίμανσης του έργου  
"ΑΝΟΙΚΤΟ ΚΕΝΤΡΟ ΕΜΠΟΡΙΟΥ ΔΗΜΟΥ ΑΜΥΝΤΑΙΟΥ"»

### ΗΛΕΚΤΡΟΜΗΧΑΝΟΛΟΓΙΚΗ ΜΕΛΕΤΗ

|                                                                  |              |
|------------------------------------------------------------------|--------------|
| ΘΕΜΑ ΣΧΕΔΙΟΥ:                                                    | Α/Α ΣΧΕΔΙΟΥ: |
| ΟΡΙΖΟΝΤΙΟΓΡΑΦΙΑ ΠΡΟΤΕΙΝΟΜΕΝΟΥ<br>ΑΡΔΕΥΤΙΚΟΥ ΔΙΚΤΥΟΥ (ΠΙΝΑΚΙΔΑ 5) | ΑΡ-1.5       |
|                                                                  | ΚΛΙΜΑΚΑ:     |
|                                                                  | 1:200        |

|   |           |
|---|-----------|
| ΣΥΝΤΑΧΘΗΚΕ   | ΘΕΩΡΗΘΗΚΕ |
| ΠΑΛΛΙΟΧΩΡΙΝΟΣ ΙΩΑΝ ΠΑΝΑΓΙΩΤΗΣ<br>ΗΛΕΚΤΡΟΛΟΓΟΣ ΜΗΧΑΝΙΚΟΣ<br>ΔΙΠΛΩΧΟΣ Α.Π.Θ.-Α.Μ.ΤΕΕΒ1162<br>ΓΑΛΗΝΟΥ 11 & 12 ΑΜΥΝΤΑΙΟΥ - ΠΟΛΥΓΥΡΟΣ<br>ΤΗΛ: 2371021782-3 ΚΙΝ: 6945891308<br>ΑΦΜ: 108463395-ΔΟΥ: ΠΟΛΥΓΥΡΟΥ |           |
| ΕΛΕΓΧΘΗΚΕ   | ΕΛΕΓΧΘΗΚΕ |
|   |           |

ΗΜΕΡΟΜΗΝΙΑ: ΝΟΕΜΒΡΙΟΣ 2022