



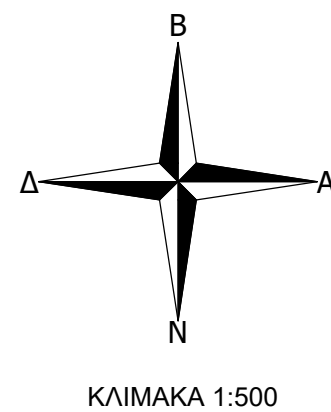

ΚΛΙΜΑΚΑ 1:500

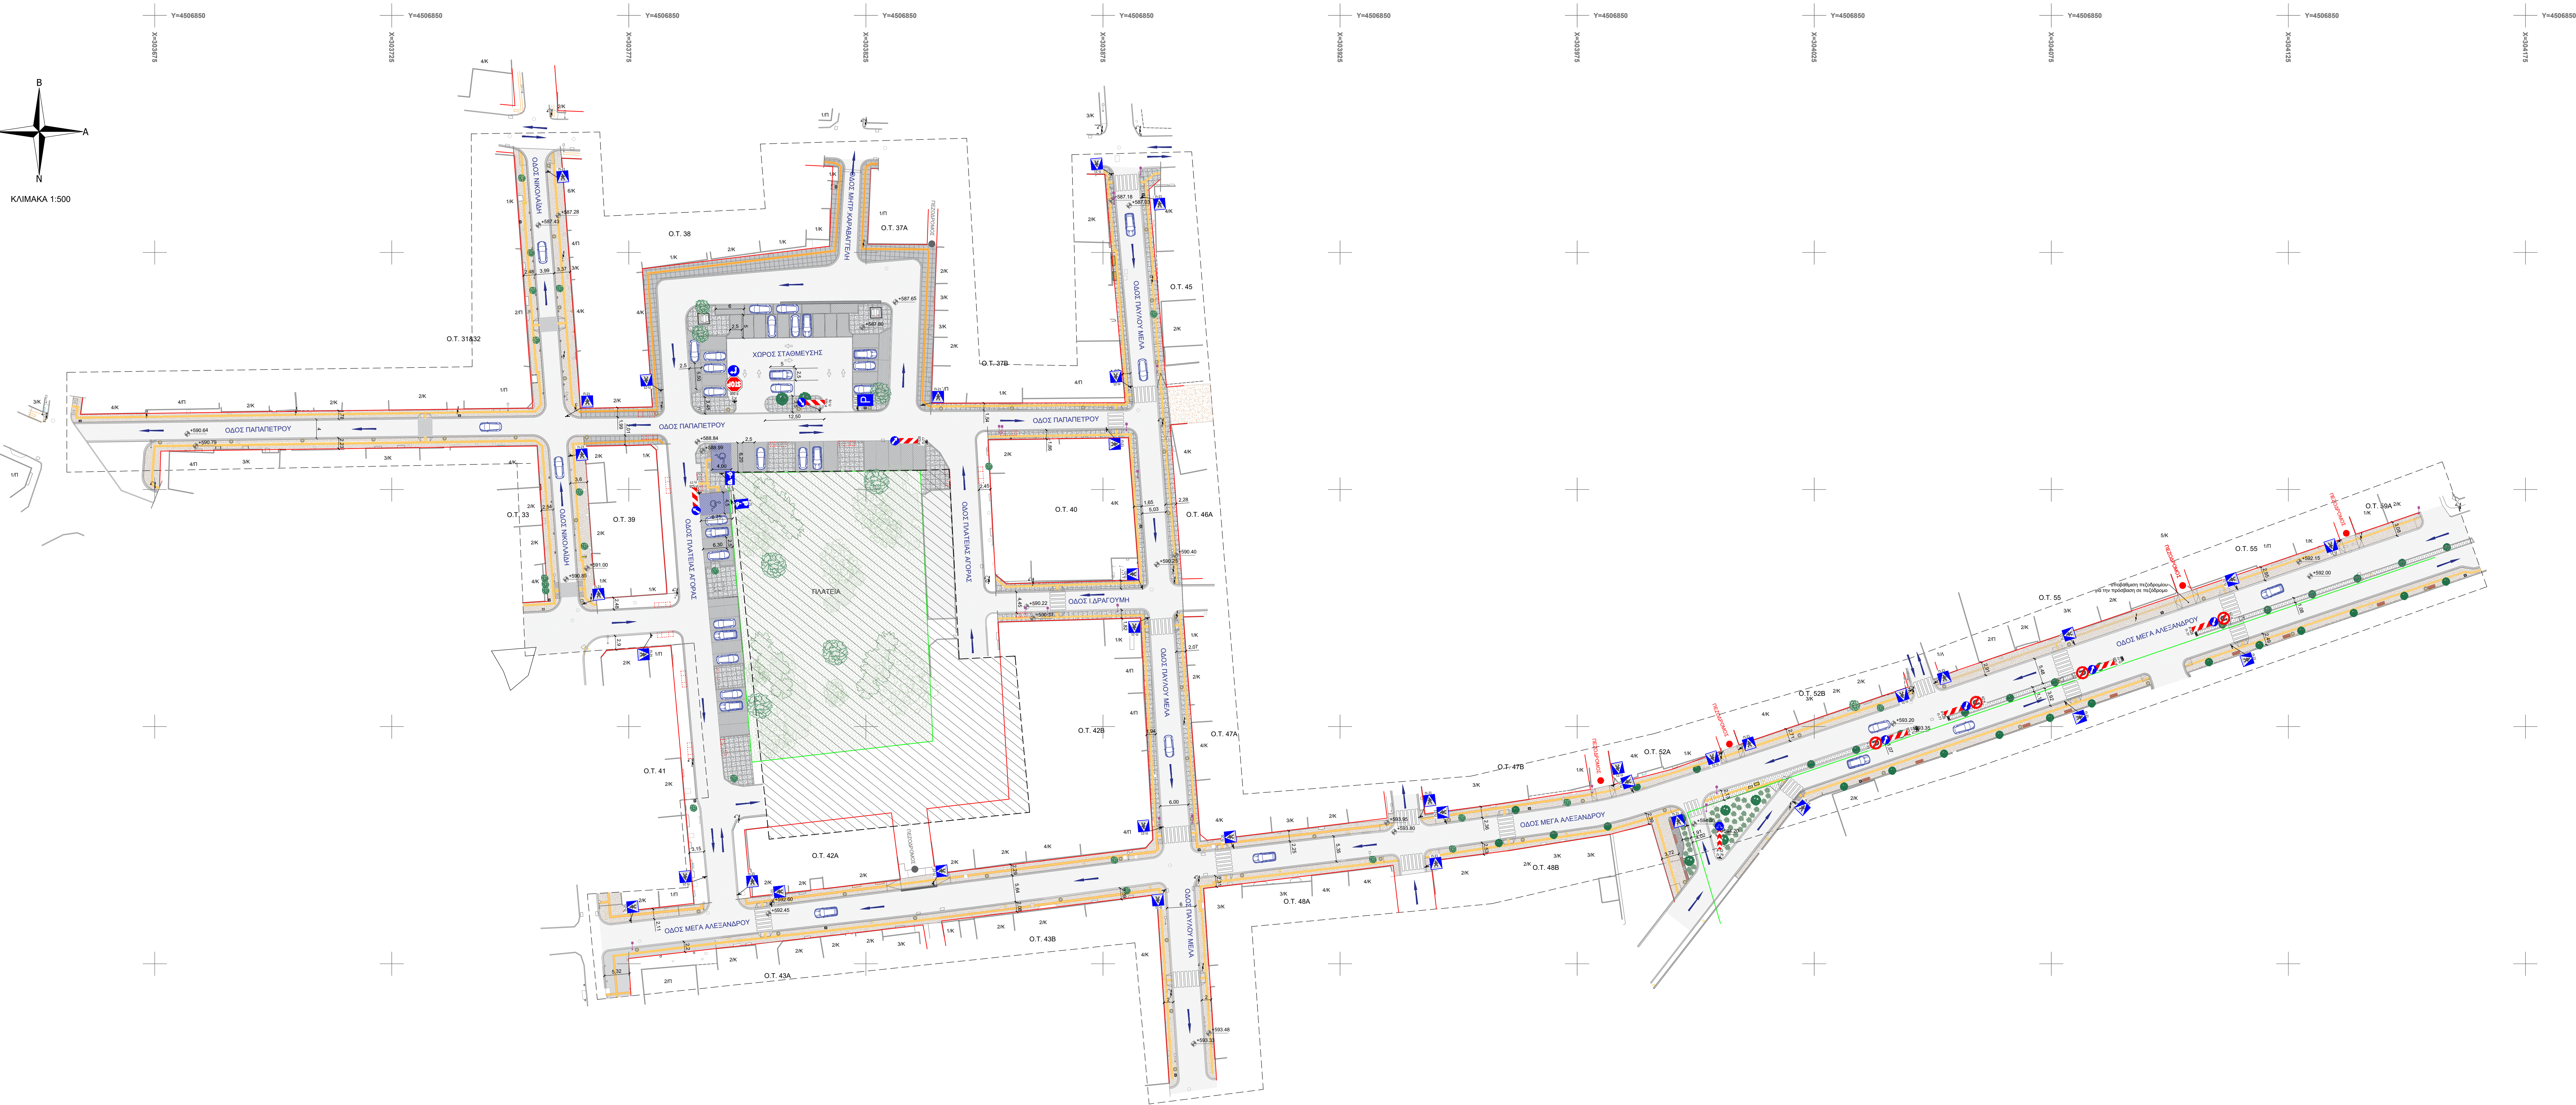

ΥΠΟΜΝΗΜΑ ΠΡΟΤΕΙΝΟΜΕΝΗΣ ΚΑΤΑΣΤΑΣΗΣ	
ΔΑΠΕΔΑ	ΑΣΤΙΚΟΣ ΕΞΟΠΛΙΣΜΟΣ
ασφάλτος	προτεινόμενος ιστός φωτισμού
χυτό βασολιτό	υφιστάμενος ιστός φωτισμού στην Κατέπα που διατηρείται
τσιμενένιες πλάκες πεζοδρομίου 60x60x5 εκ.	κάδος απορρίμτων
κατασκευή υπό εξέλιξη: τσιμενένιες πλάκες πεζοδρομίου 60x60x5 εκ.	Ρίλλες παροχής ηλεκτρικού ρεύματος
γκρι κυβόλιθος γρανίτη 30x60 εκ.	παγκάκι σκυροδέματος με επένδυση ξύλου βελανιδιάς
γκρι κυβόλιθος γρανίτη 10x10x5 εκ.	
διάβαση	ΦΥΤΕΥΣΗ
άδευση τσιφλών	γρασίδι
υφιστάμενη άδευση τσιφλών	νέα φύτευση
κράσπεδο σκυροδέματος	υφιστάμενη φύτευση
άριο περιοχής επίμβασης	υφιστάμενα δέντρα
ρυθμιστική γραμμή	νέα δέντρα σε παρτέρι
ακοαδομική γραμμή	νέα δέντρα σε δειροδόχο
φρεάτιο	
σχάρα	ΣΗΜΑΝΣΗ
	κατάς πινακίδας σήμανσης
	Προτεινόμενη κατασκευή σήμανσης Κωδικός πινακίδας βάσει ΚΟΚ

 ΕΛΛΗΝΙΚΗ ΔΗΜΟΚΡΑΤΙΑ ΝΟΜΟΣ ΦΛΩΡΙΝΑΣ ΔΗΜΟΣ ΑΜΥΝΤΑΙΟΥ	
ΤΙΤΛΟΣ ΜΕΛΕΤΗΣ: «Ενέργειες και Διαδικασίες Μελετητικής Ορίμανσης του έργου "ΑΝΟΙΚΤΟ ΚΕΝΤΡΟ ΕΜΠΟΡΙΟΥ ΔΗΜΟΥ ΑΜΥΝΤΑΙΟΥ"»	
ΚΥΚΛΟΦΟΡΙΑΚΗ ΜΕΛΕΤΗ	
ΘΕΜΑ ΣΧΕΔΙΟΥ: ΟΡΙΖΟΝΤΙΟΓΡΑΦΙΑ ΠΡΟΤΕΙΝΩΜΕΝΩΝ ΠΑΡΕΜΒΑΣΕΩΝ	Α/Α ΣΧΕΔΙΟΥ: ΟΡΙΖΟ-1 ΚΛΙΜΑΚΑ: 1:500
ΣΥΝΤΑΧΘΗΚΕ ΕΛΕΓΧΘΗΚΕ	ΘΕΩΡΗΘΗΚΕ ΕΛΕΓΧΘΗΚΕ
ΗΜΕΡΟΜΗΝΙΑ: ΝΟΕΜΒΡΙΟΣ 2022	