



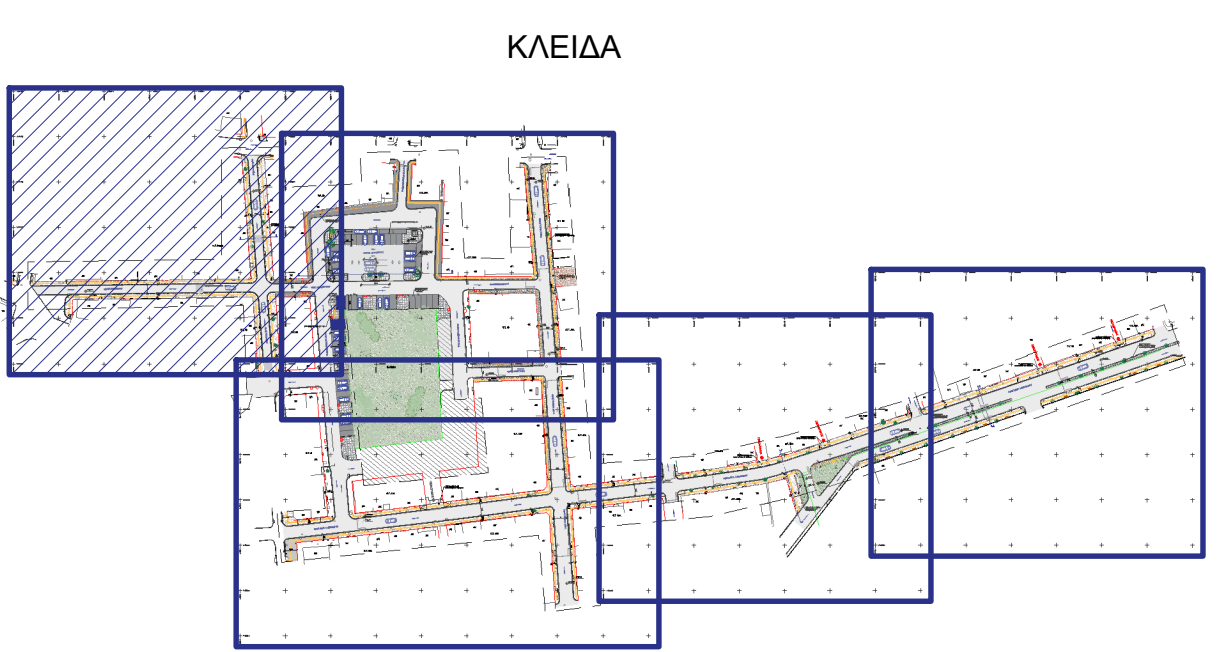

ΥΠΟΜΝΗΜΑ
ΠΡΟΤΕΙΝΟΜΕΝΗΣ ΚΑΤΑΣΤΑΣΗΣ

ΔΑΠΕΔΑ	ΑΣΤΙΚΟΣ ΕΞΟΠΛΙΣΜΟΣ
άσφαλτος	προτεινόμενος ιστός φωτισμού
χυτό βοτσαλωτό	υφιστάμενος ιστός φωτισμού
τσιμενένιες πλάκες πεζοδρομίου 40x40x5 εκ.	κάδος απορριμάτων
κατασκευή υπό εξέλιξη: τσιμενένιες πλάκες πεζοδρομίου 40x40x5 εκ.	Πίλλα παροχής ηλεκτρικού ρεύματος
γκρι κυβόλιθος 10x20x5 εκ.	παγκάκι σκουροδέματος με επένδυση ξύλου βελανιδιάς
γκρι πλάκες 30x60 εκ.	
γκρι κυβόλιθος 10x10x5 εκ.	ΦΥΤΕΥΣΗ
διάβαση	γρασιδί
οδευση τυφλών	νέα φύτευση
υφιστάμενη οδευση τυφλών	υφιστάμενη φύτευση
κράσπεδο σκουροδέματος	υφιστάμενα δέντρα
όριο περιοχής επέμβασης	νέα δέντρα σε παρτέρι
ρυμοτομική γραμμή	νέα δέντρα σε δενδροδόχο
οικοδομική γραμμή	
φρεάτιο	
σχάρα	
περιοχή που δεν συμπεριλαμβάνεται στην μελέτη	
κατασκευή υπό εξέλιξη: ράμπτα ΑμεΑ	

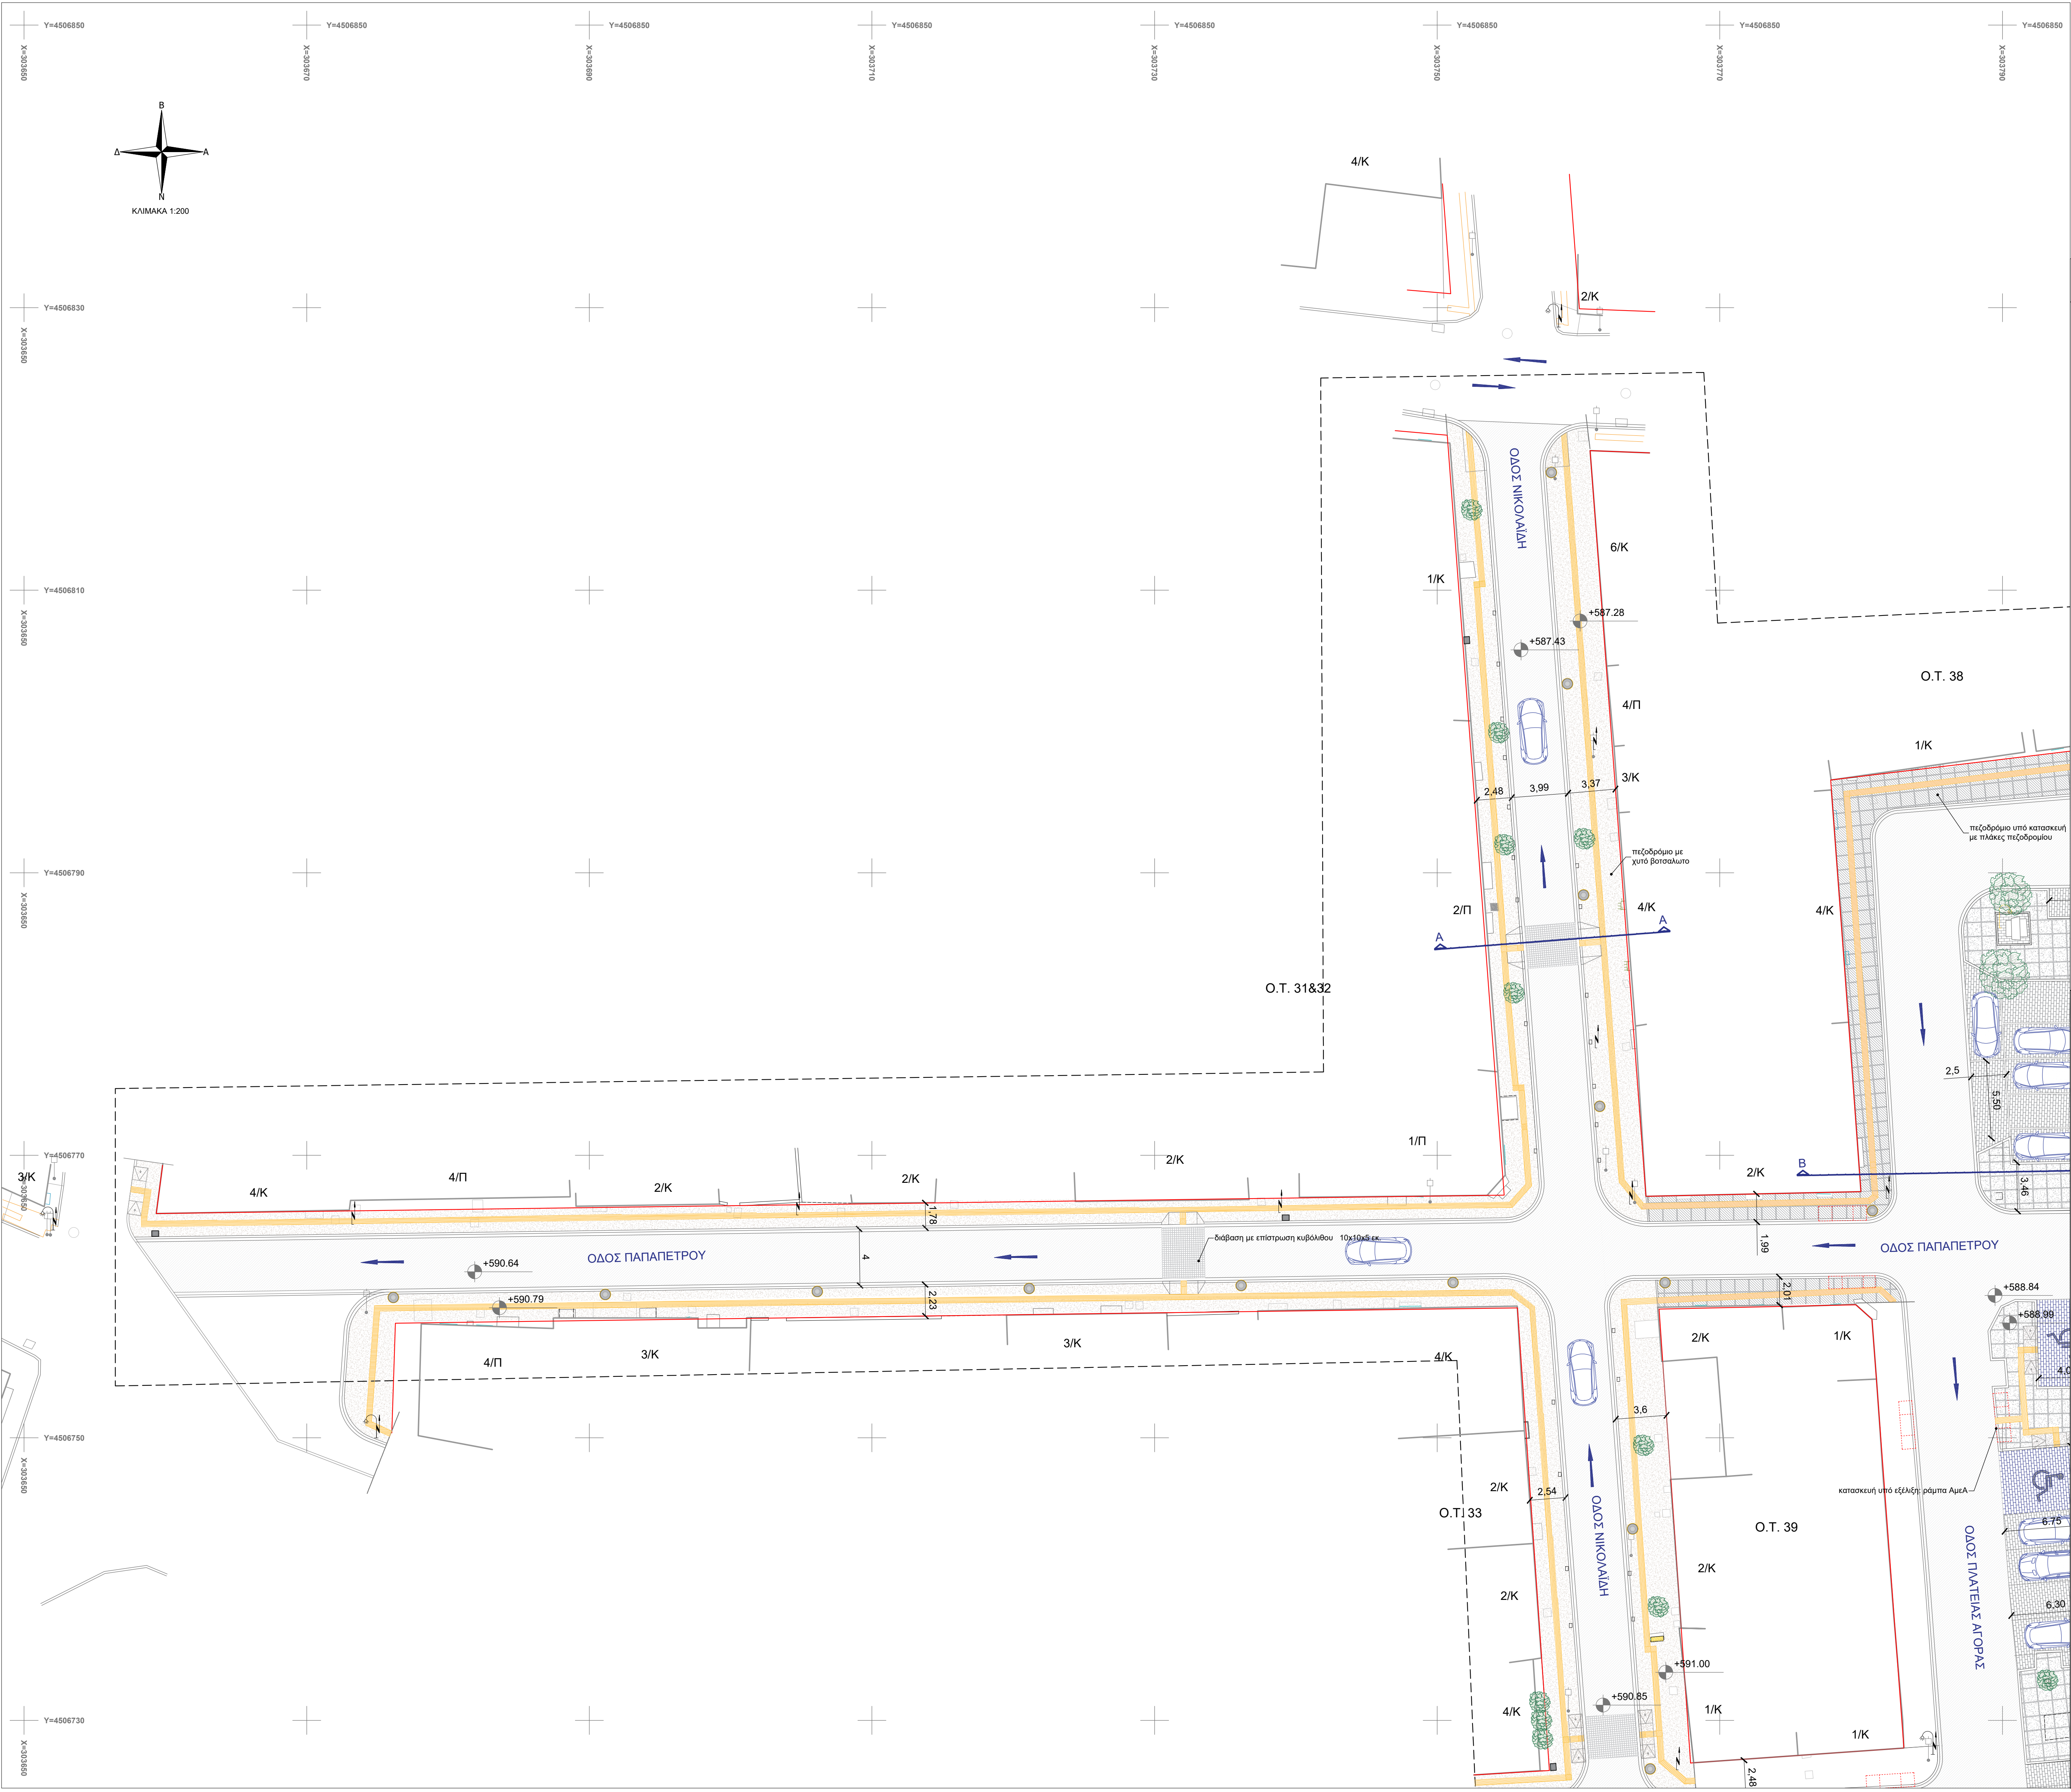

ΕΛΛΗΝΙΚΗ ΔΗΜΟΚΡΑΤΙΑ
ΝΟΜΟΣ ΦΛΩΡΙΝΑΣ
ΔΗΜΟΣ ΑΜΥΝΤΑΙΟΥ

ΤΙΤΛΟΣ ΜΕΛΕΤΗΣ:

«Ενέργειες και Διαδικασίες Μελετητικής Ωρίμανσης του έργου "ΑΝΟΙΚΤΟ ΚΕΝΤΡΟ ΕΜΠΟΡΙΟΥ ΔΗΜΟΥ ΑΜΥΝΤΑΙΟΥ"»

ΕΙΔΙΚΗ ΑΡΧΙΤΕΚΤΟΝΙΚΗ ΜΕΛΕΤΗ

ΘΕΜΑ ΣΧΕΔΙΟΥ:

ΟΡΙΖΟΝΤΙΟΓΡΑΦΙΑ ΠΡΟΤΕΙΝΩΜΕΝΩΝ
ΠΑΡΕΜΒΑΣΕΩΝ (ΠΙΝΑΚΙΔΑ 1)

Α/Α ΣΧΕΔΙΟΥ:

ΟΡΙΖΟ-2.1

ΚΛΙΜΑΚΑ:

1:200

ΣΥΝΤΑΧΘΗΚΕ

ΘΕΩΡΗΘΗΚΕ

ΣΚΛΙΟΠΙΔΟΥ Φ. ΚΑΛΛΙΡΡΩΗ
ΑΡΧΙΤΕΚΤΟΝ ΜΗΧΑΝΙΚΟΣ Α.Π.Θ. Μ.Σ.σ
ΑΡ.ΜΗΤΡΩΟΥ ΤΕΕ 91803 - ΘΕΣΣΑΛΟΝΙΚΗΣ
ΠΛΑΤΕΙΑ ΑΓΙΟΥ ΓΕΩΡΓΙΟΥ 10-Τ.Κ. 54635
ΤΗΛ. 2310210100 - ΚΙΝ. 6948040704
ΑΦΜ:102057353 ΔΟΥ: Δ ΘΕΣΣΑΛΟΝΙΚΗΣ

ΕΛΕΓΧΘΗΚΕ

ΕΛΕΓΧΘΗΚΕ

ΗΜΕΡΟΜΗΝΙΑ: ΝΟΕΜΒΡΙΟΣ 2022