
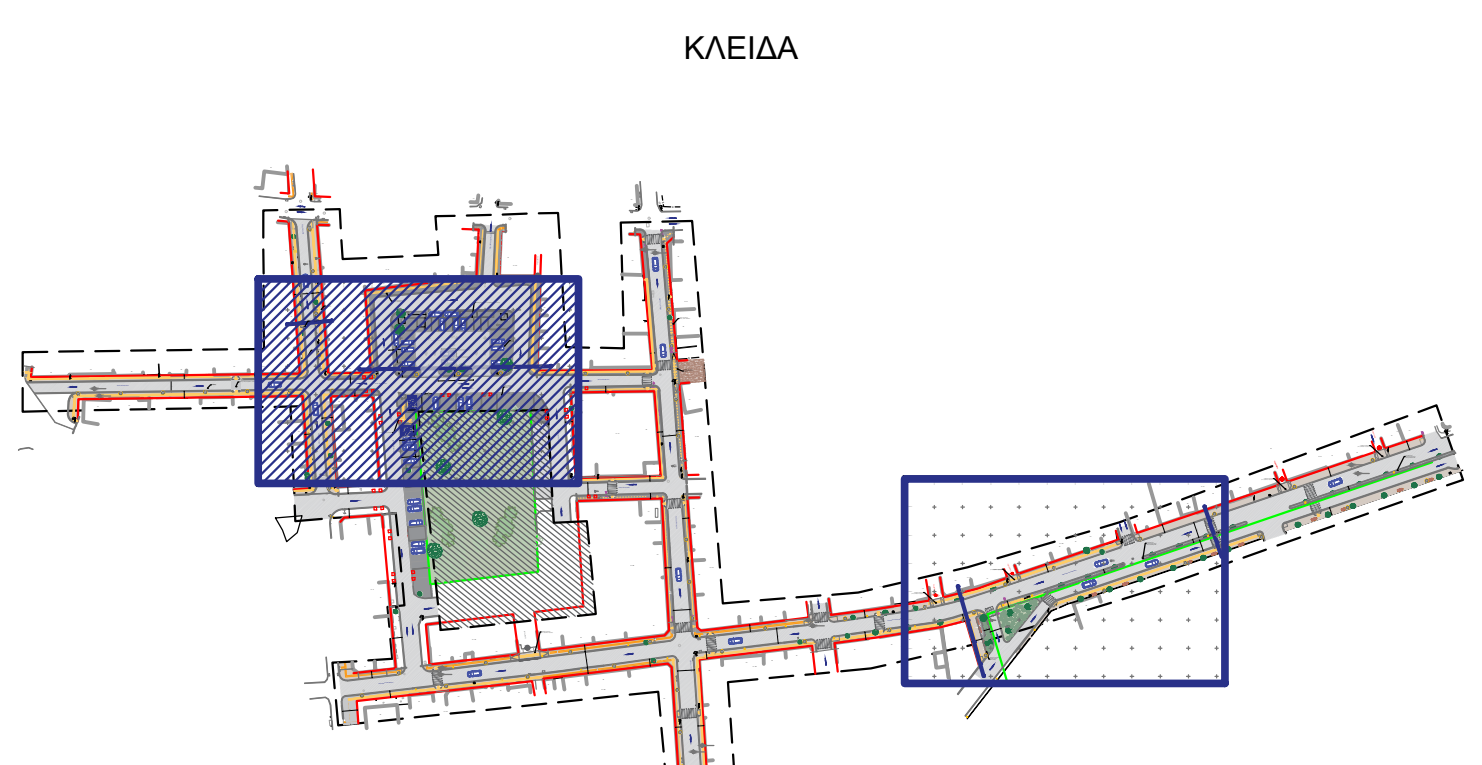


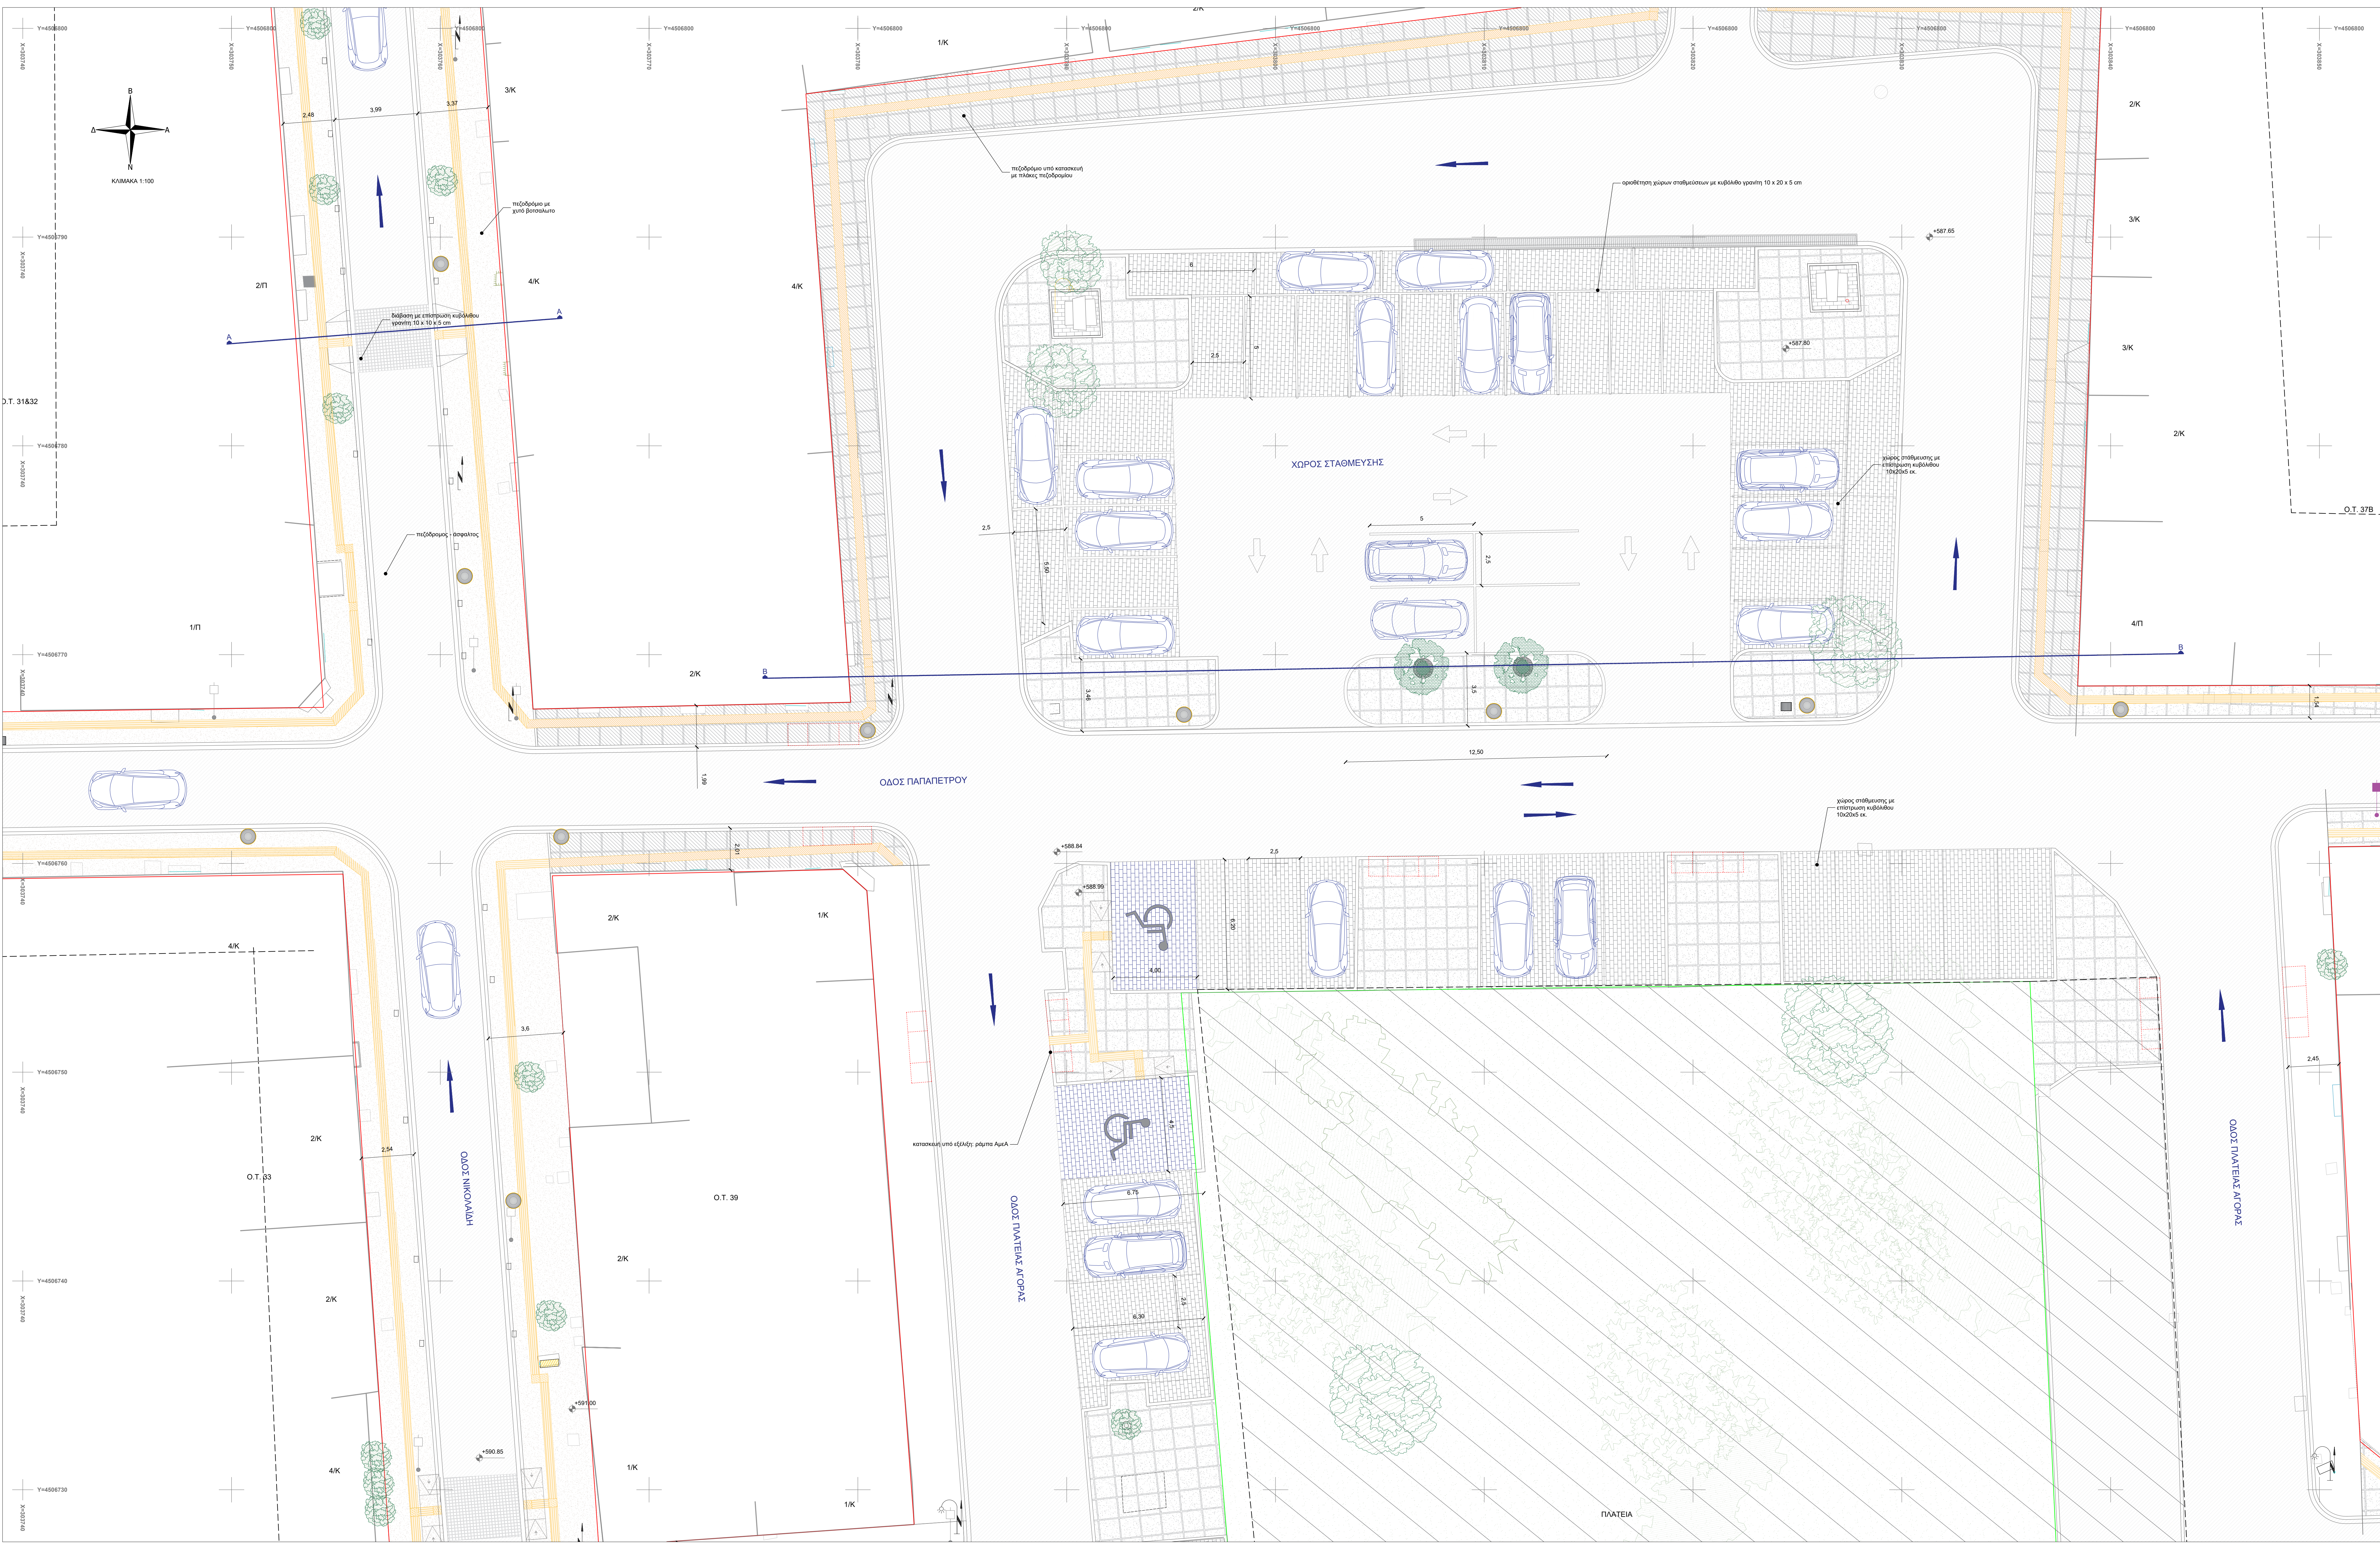

ΥΠΟΜΝΗΜΑ ΠΡΟΤΕΙΝΟΜΕΝΗΣ ΚΑΤΑΣΤΑΣΗΣ	
ΔΑΠΕΔΑ	ΑΣΤΙΚΟΣ ΕΞΟΠΛΙΣΜΟΣ
άσφαλτος	προτεινόμενος ιστός φωτισμού
χατό βοτσαλωτό	υφιστάμενος ιστός φωτισμού
τσιμενένες πλάκες τετράγωνου 40x40x5 εκ.	κάδος απορριμμάτων
κατασκευή υπό εξέλιξη: τσιμενένες πλάκες τετράγωνου 40x40x5 εκ.	Πίλοι παροχής ηλεκτρικού ρεύματος
γκρι κυβόλιθος 10x20x5 εκ.	παγκάκι σκυροδέματος με επένδυση ξύλου βελανιδιάς
γκρι πλάκες 30x60 εκ.	
γκρι κυβόλιθος 10x10x5 εκ.	ΦΥΤΕΥΣΗ
διάβαση	γρασίδι
οδοντωτή ταφελών	νέα φύτευση
υφιστάμενη οδοντωτή ταφελών	υφιστάμενη φύτευση
κράσπεδο σκυροδέματος	υφιστάμενα δέντρα
όριο περιοχής επέμβασης	νέα δέντρα σε πατέρι
ρυμοτομική γραμμή	νέα δέντρα σε δενδροδόχο
οικοδομική γραμμή	
φρεάτιο	
σχάρα	
περιοχή που δεν συμπεριλαμβάνεται στην μελέτη	
κατασκευή υπό εξέλιξη: ράμπες ΑμεΑ	

 ΕΛΛΗΝΙΚΗ ΔΗΜΟΚΡΑΤΙΑ ΝΟΜΟΣ ΦΛΩΡΙΝΑΣ ΔΗΜΟΣ ΑΜΥΝΤΑΙΟΥ	
ΤΙΤΛΟΣ ΜΕΛΕΤΗΣ: «Ενέργειες και Διαδικασίες Μελετητικής Οργάνωσης του έργου "ΑΝΟΙΚΤΟ ΚΕΝΤΡΟ ΕΜΠΟΡΙΟΥ ΔΗΜΟΥ ΑΜΥΝΤΑΙΟΥ"»	
ΕΙΔΙΚΗ ΑΡΧΙΤΕΚΤΟΝΙΚΗ ΜΕΛΕΤΗ	
ΘΕΜΑ ΣΧΕΔΙΟΥ: ΕΙΔΙΚΗ ΟΡΙΖΟΝΤΙΟΓΡΑΦΙΑ ΠΡΟΤΕΙΝΩΜΕΝΩΝ ΠΑΡΕΜΒΑΣΕΩΝ (ΠΙΝΑΚΙΔΑ 1)	Α/Α ΣΧΕΔΙΟΥ: ΟΡΙΖΟ-3.1
ΚΑΙΜΑΚΑ: 1:100	
ΣΥΝΤΑΧΘΗΚΕ	ΘΕΩΡΗΘΗΚΕ
ΣΚΛΗΡΟΠΟΥ Φ. ΚΑΛΛΙΡΡΟΗ ΑΡΧΙΤΕΚΤΟΝ ΜΗΧΑΝΙΚΟΣ Δ.Π.Θ. Μ.Σ. ΑΡ. ΜΗΤΡΩΟΥ ΤΕ.Ε. 51432 - ΘΕΣΣΑΛΟΝΙΚΗ ΠΛΑΤΕΙΑ ΑΓΙΟΥ ΓΕΩΡΓΙΟΥ 10-Τ.Κ. 54635 ΤΗΛ. 2310231000 - ΚΙΝ. 6948040704 ΑΦΜ:102097353 ΔΟΥ: Δ ΘΕΣΣΑΛΟΝΙΚΗΣ	
ΕΛΕΓΧΘΗΚΕ	ΕΛΕΓΧΘΗΚΕ
ΗΜΕΡΟΜΗΝΙΑ: ΝΟΕΜΒΡΙΟΣ 2022	