




KA	K1	K2	K3	K4	K5	K6	KT
X= 326179.32 Y= 4507074.81	X= 326570.81 Y= 4506666.64	X= 326577.55 Y= 4506816.27	X= 326777.62 Y= 4506672.44	X= 326921.15 Y= 4506472.43	X= 326985.01 Y= 4506379.94	X= 327095.42 Y= 4506342.69	X= 327185.55 Y= 4506208.01
Ή= -99.8180 R= 6.00 Lb= 12.54 R= 3.50 M= 12.54	Ή= 100.8430 R= 6.00 Lb= 12.67 R= 3.39 M= 12.67	Ή= -1.2334 R= 1000.00 Lb= 19.37 R= 0.05 M= 19.37	Ή= 1.2842 R= 1000.00 Lb= 20.17 R= 0.05 M= 20.17	Ή= 1.5476 R= 700.00 Lb= 17.02 R= 0.05 M= 17.02	Ή= -3.5483 R= 1000.00 Lb= 40.03 R= 0.20 M= 40.03	Ή= -3.5483 R= 1000.00 Lb= 40.03 R= 0.20 M= 40.03	Ή= -3.5483 R= 1000.00 Lb= 40.03 R= 0.20 M= 40.03
A= 0.00 L= 0.00 D= 0.00 T= 7.38	A= 0.00 L= 0.00 D= 0.00 T= 8.11	A= 0.00 L= 0.00 D= 0.00 T= 9.89	A= 0.00 L= 0.00 D= 0.00 T= 10.09	A= 0.00 L= 0.00 D= 0.00 T= 8.51	A= 0.00 L= 0.00 D= 0.00 T= 26.02	A= 0.00 L= 0.00 D= 0.00 T= 26.02	A= 0.00 L= 0.00 D= 0.00 T= 26.02

ΠΡΟΣΑΝΑΤΟΛΙΣΜΟΣ ΠΙΝΑΚΙΔΑΣ

ΥΠΟΜΝΗΜΑ

-----	Πολυγωνική χάραξη οδών	▬	Οδοστρώμα κυκλοφορίας (ασφάλτος)
---	Άξονες οδών	▬	Επίχωμα
---	Οριογραμμές οδών	▬	Όργανα

ΣΗΜΑΝΣΗ

⊘	Ένδειξη Τοποθέτησης Στυλού και Οδοσημάτων	⊘	Ρ-2 Υποχρεωτική διακοπή πορείας	⊘	Ρ-32 Η μέγιστη ταχύτητα περιορίζεται στον αναγραφόμενο αριθμό
⚠	Κ-1α Επικίνδυνη αριστερή στροφή	⚠	Κ-1δ Επικίνδυνη δεξιά στροφή		

▬	Συνεχής Στιγνή Γραμμή (Σ1)	▬	Διακεκομμένη Στιγνή Γραμμή (Σ1.5/1.5)
▬	Πάχους 0,12m και Λευκού Χρώματος	▬	Πάχους 0,12m και Λευκού Χρώματος

ΤΟΠΟΓΡΑΦΙΚΟ ΥΠΟΒΑΘΡΟ

▬	Φυσικό πρηνές	▬	Κύρια ισοψηφής
▬	Ασφαλτοδρόμος	▬	Δευτερεύουσα ισοψηφής
▬	Χαλκοδρόμος	1Κ	Κτήριο μονόροφο κεραμοσκεπές
▬	Χαμηλοδρόμος	↑	Κολώνα ΔΕΗ
▬	Χαυροδρόμος	142	Αριθμός γεωτεμαχίου
▬	Τοιχίο	▬	Όριο ιδιοκτησίας
▬	Ξερόλιθο	▬	Όριο καλλιέργειας
▬	Όριο αμπελιού		

ΠΑΡΑΤΗΡΗΣΕΙΣ

1. Ισοδιάσταση ισοψιών καμπυλών: 0.5m

2. Σύστημα συντεταγμένων ΕΓΣΑ '87

ΕΛΛΗΝΙΚΗ ΔΗΜΟΚΡΑΤΙΑ
ΝΟΜΟΣ ΦΛΩΡΙΝΑΣ
ΔΗΜΟΣ ΑΜΥΝΤΑΙΟΥ

ΒΕΛΤΙΩΣΗ ΟΔΟΥ ΠΡΟΣΒΑΣΗΣ ΣΕ ΓΕΩΡΓΙΚΕΣ
ΕΚΜΕΤΑΛΛΕΥΣΕΙΣ ΣΤΟ ΔΗΜΟ ΑΜΥΝΤΑΙΟΥ

ΜΕΛΕΤΗ ΟΔΟΠΟΙΙΑΣ

ΘΕΜΑ : ΟΡΙΖΟΝΤΙΟΓΡΑΦΙΑ ΟΔΟΥ	ΚΛΙΜΑΚΑ	1:1.000
	ΑΡ. ΣΧΕΔΙΟΥ	2

ΜΕΛΕΤΗΘΗΚΕ	ΘΕΩΡΗΘΗΚΕ

ΑΜΥΝΤΑΙΟ
ΝΟΕΜΒΡΙΟΣ 2017